


Samþykkt þann
27 MAJ 2020
Byggingarfulltrúiinn í Hafnarfirði
F.Þ. Sigurður Steinar Jónsson

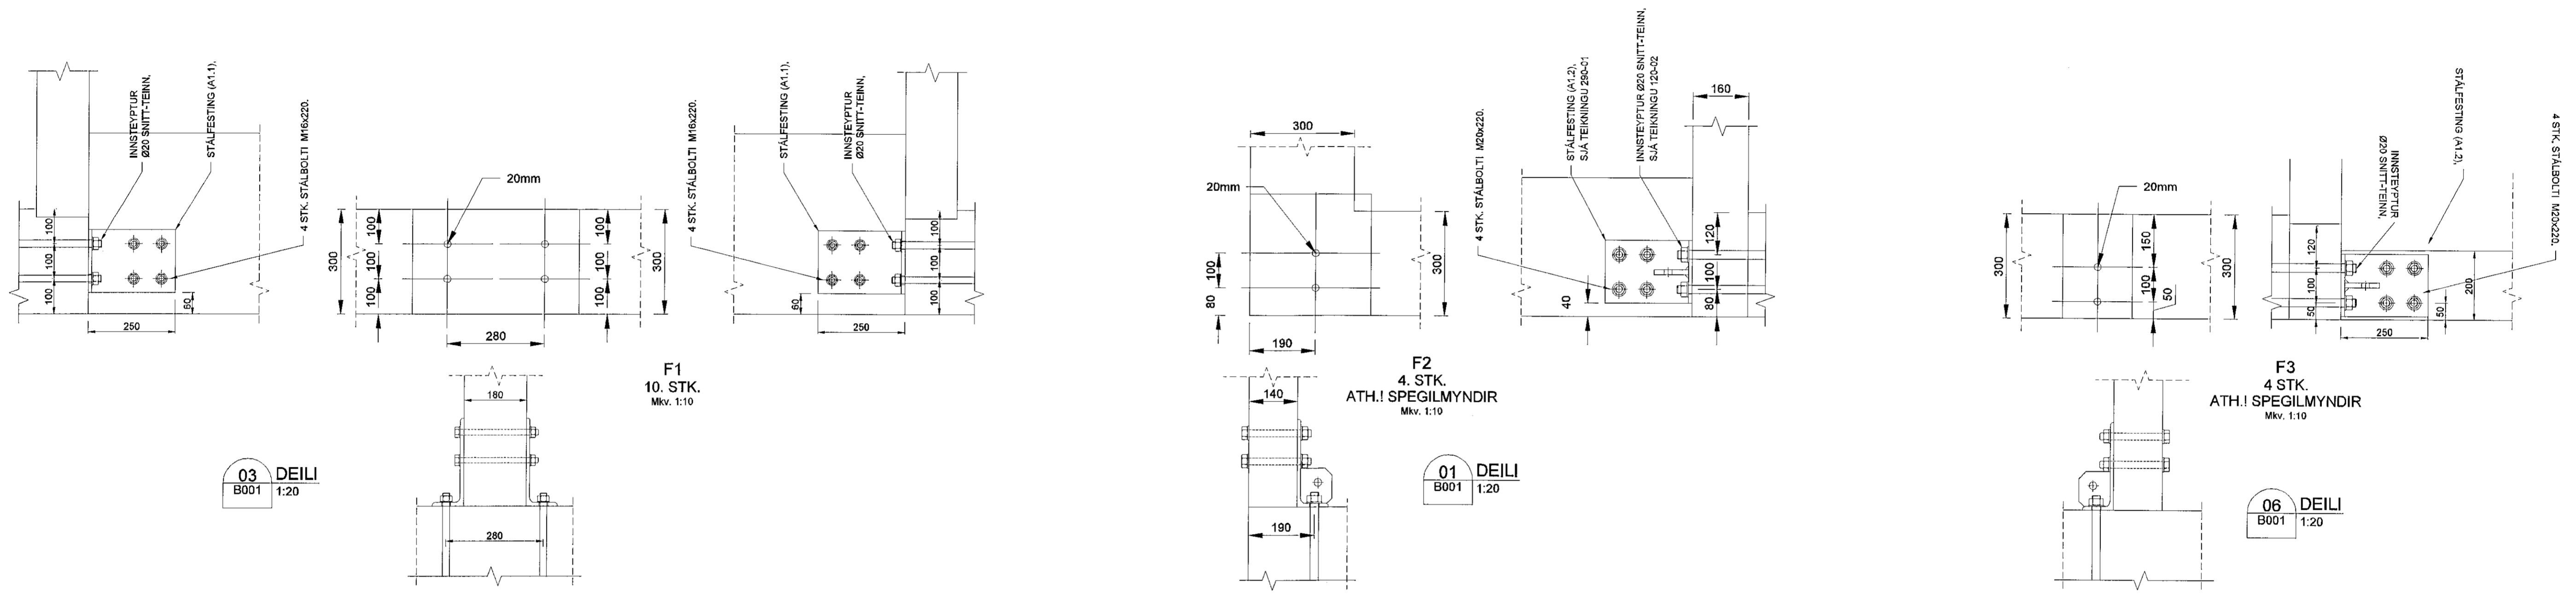

STADS. SNITT-TEINA Í UNDIRSTÖÐUM
1:10 (A1)

Dofrahella 9 - Hafnarfirði	
Mhl.01 - GRUNNMYND UNDIRSTÖÐUR STADSETNING 20mm SNITT-TEINA	Mkv. 1:10 Hannað EV Táknað
Dags. 19.MAJ.2020 Bæ - AF - Nr. B002	Yfirfarir EV
<p><i>Eyjólfur Valgarðsson</i> Höfnarstjórn</p> <p><i>Eyjólfur Valgarðsson</i></p> <p>Eyjólfur Valgarðsson K1:280857-4169</p>	
<p>Eyjólfur Valgarðsson Byggingateknifræðingur B.cs. Hraunprjói 6 210 Gardabæ. gem:8917257 evtraust@gmail.com</p>	

Nr.	Dags.	Breyting	AF