


Samþykkt þann  
 27 MAY 2020  
 Byggingarfulltrúinn í Hafnarfirði  
 F.Þ. Steinar Jónsson

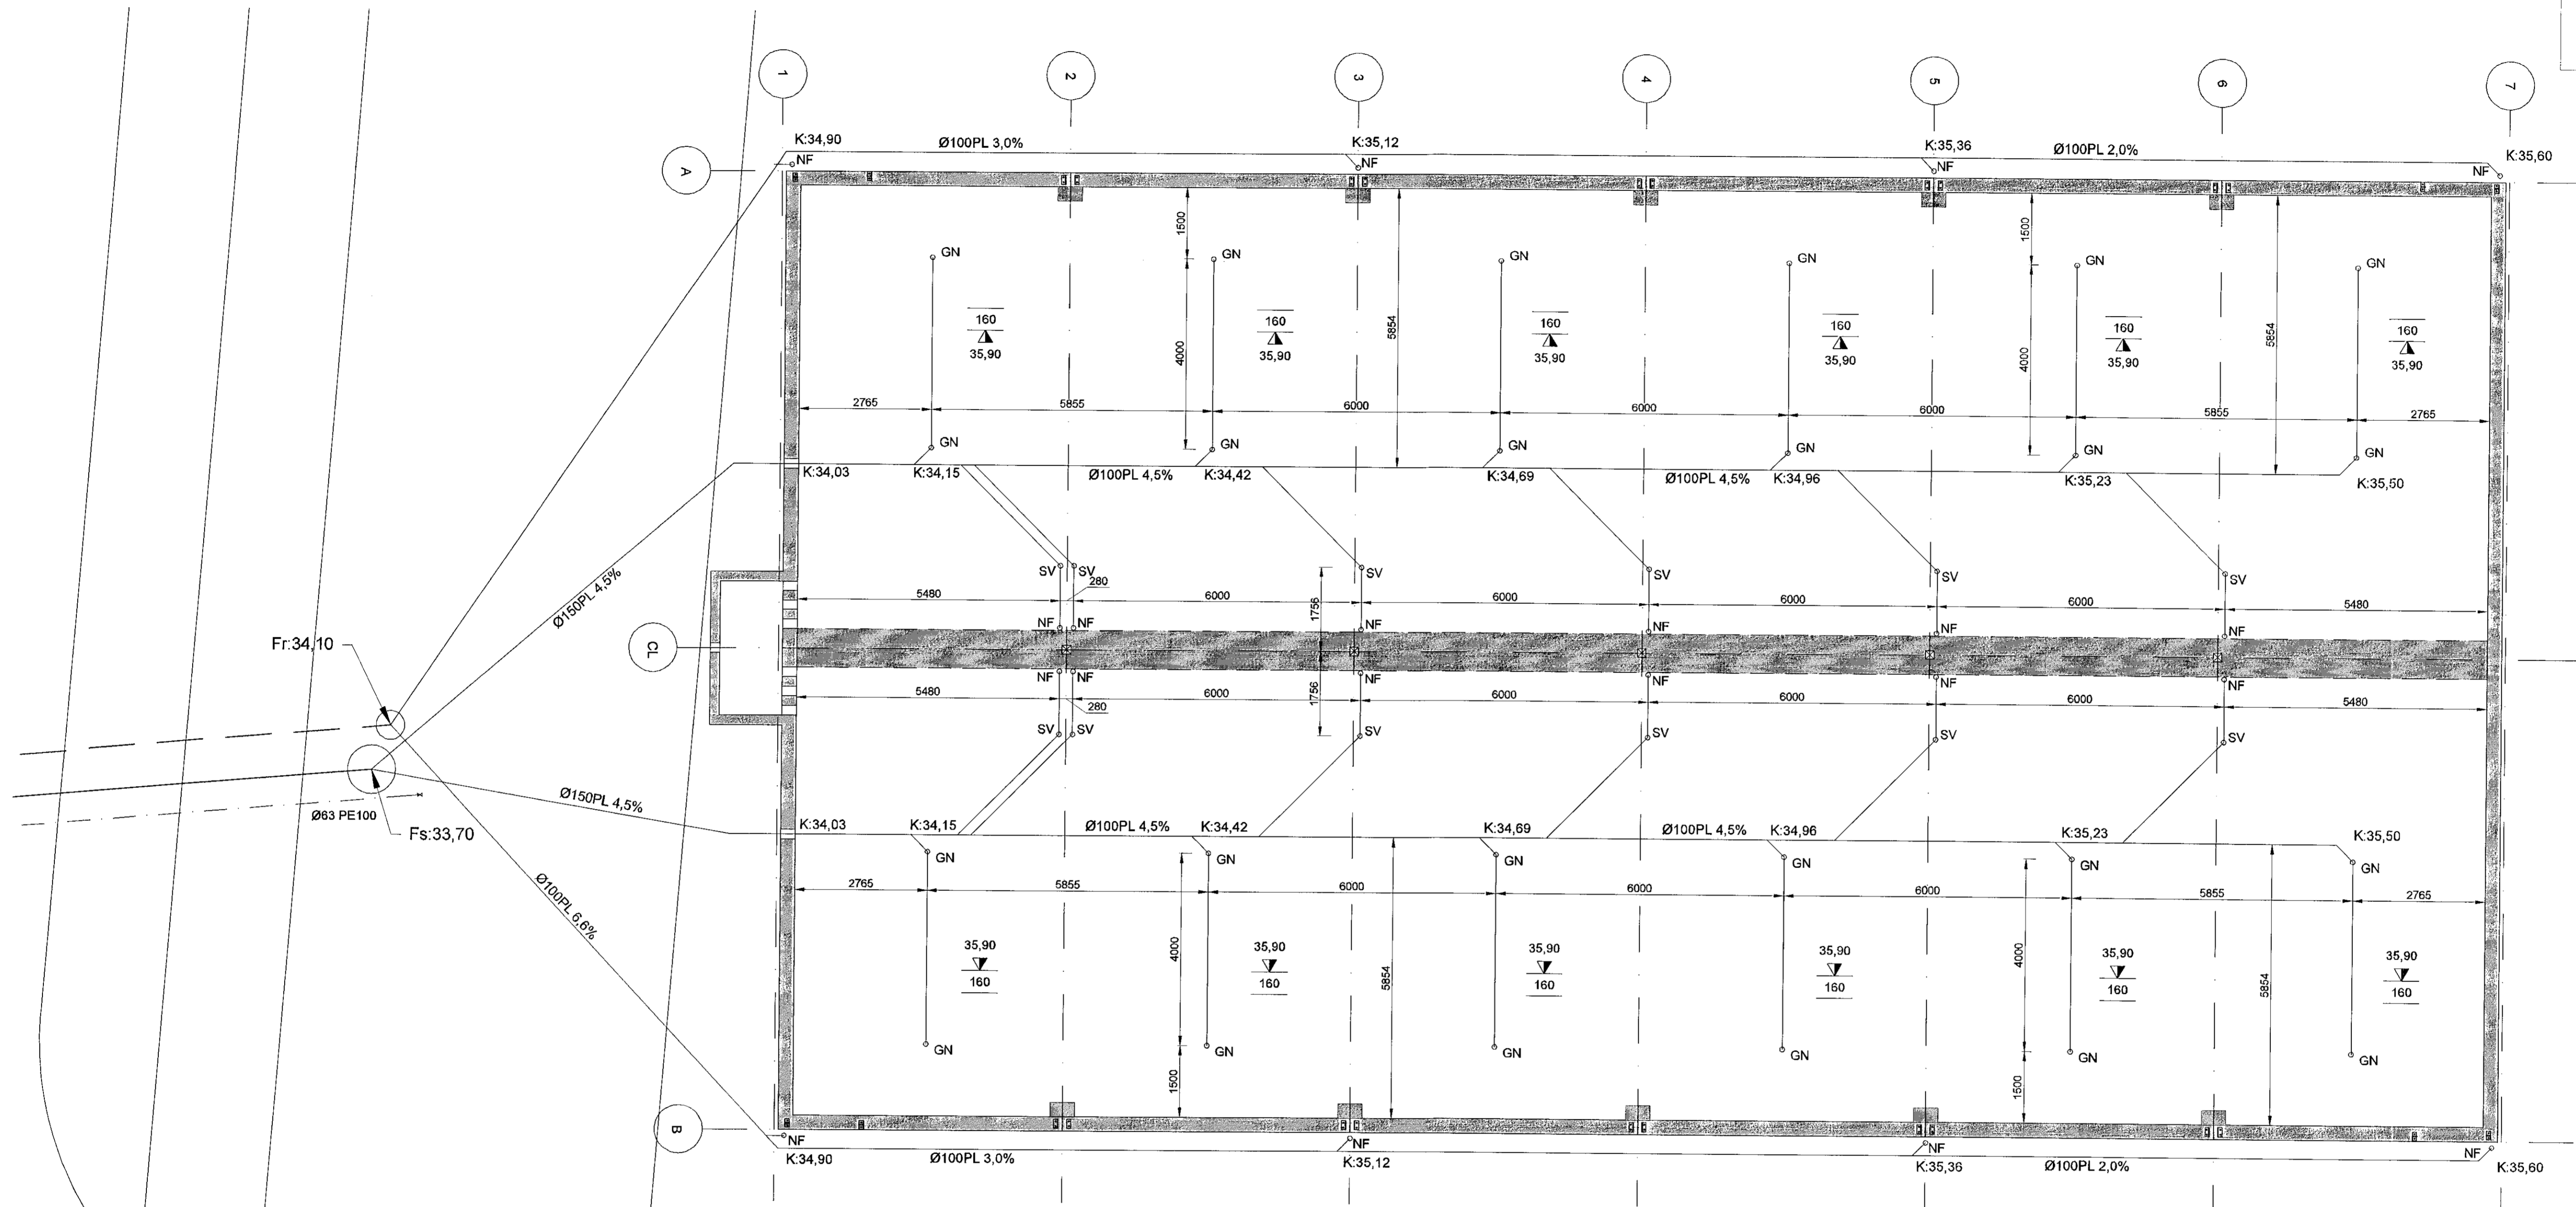

GRUNNMYND - FRÁRENNSLI  
 1:75 (A1)

**LAGNIR Í UNDIRSTÖÐUGRUNNI**  
 FRÁRENNSLI FRÁ HITAVEITU SKAL VERA ÚR P.E.H. (POLYETHYLEN)  
 AÐRAR LAGNIR Í GRUNNI SKULU VERA ÚR P.V.C. (POLYVINYLCORID)  
 LAGNIR Í GRUNNI SÉU Ø100 MED GÜMMIÐÉTTIHRINGJUM.  
 LAGNIR SKULU LAGÐAR Í VELJAPPADAN SAND OG HULDAR  
 MED MINNST 150mm SANDLAGI.  
 LAGNIR Í GRUNNI SKAL LEGGJA MED MINNST 2.0% HALLA OG MEST 30% HALLA.  
 EFNI OG FRÁGANGUR SKAL VERA Í SAMRÆMI VIÐ GILDANDI REGLU-  
 GERÐIR OG STAÐLA.

**DOFRAHELLA 9 - HAFNARFIRÐI**

Mhl.01 - GRUNNMYND FRÁRENNSLILAGNIR REGNVATNSLAGNIR	Mkv. 1:75
	Hannað EV
	Táknað
Dags. 19.MAJ.2020 Blað -AF- Nr. L001	Yfirferið EV
Eyjólfur Valgarðsson Hönnunarstjóri	
Eyjólfur Valgarðsson Byggingatæknifræðingur B.cs. Hrauneyri 6 210 Garðabæ, gsm:8917257 evtraust@gmail.com	

Nr.	Dags.	Breyting	Af