


Samþykkt þann  
27 MAJ 2020  
Byggingartillitshöfundur  
F.h. Sigurður Steinar Jónsson

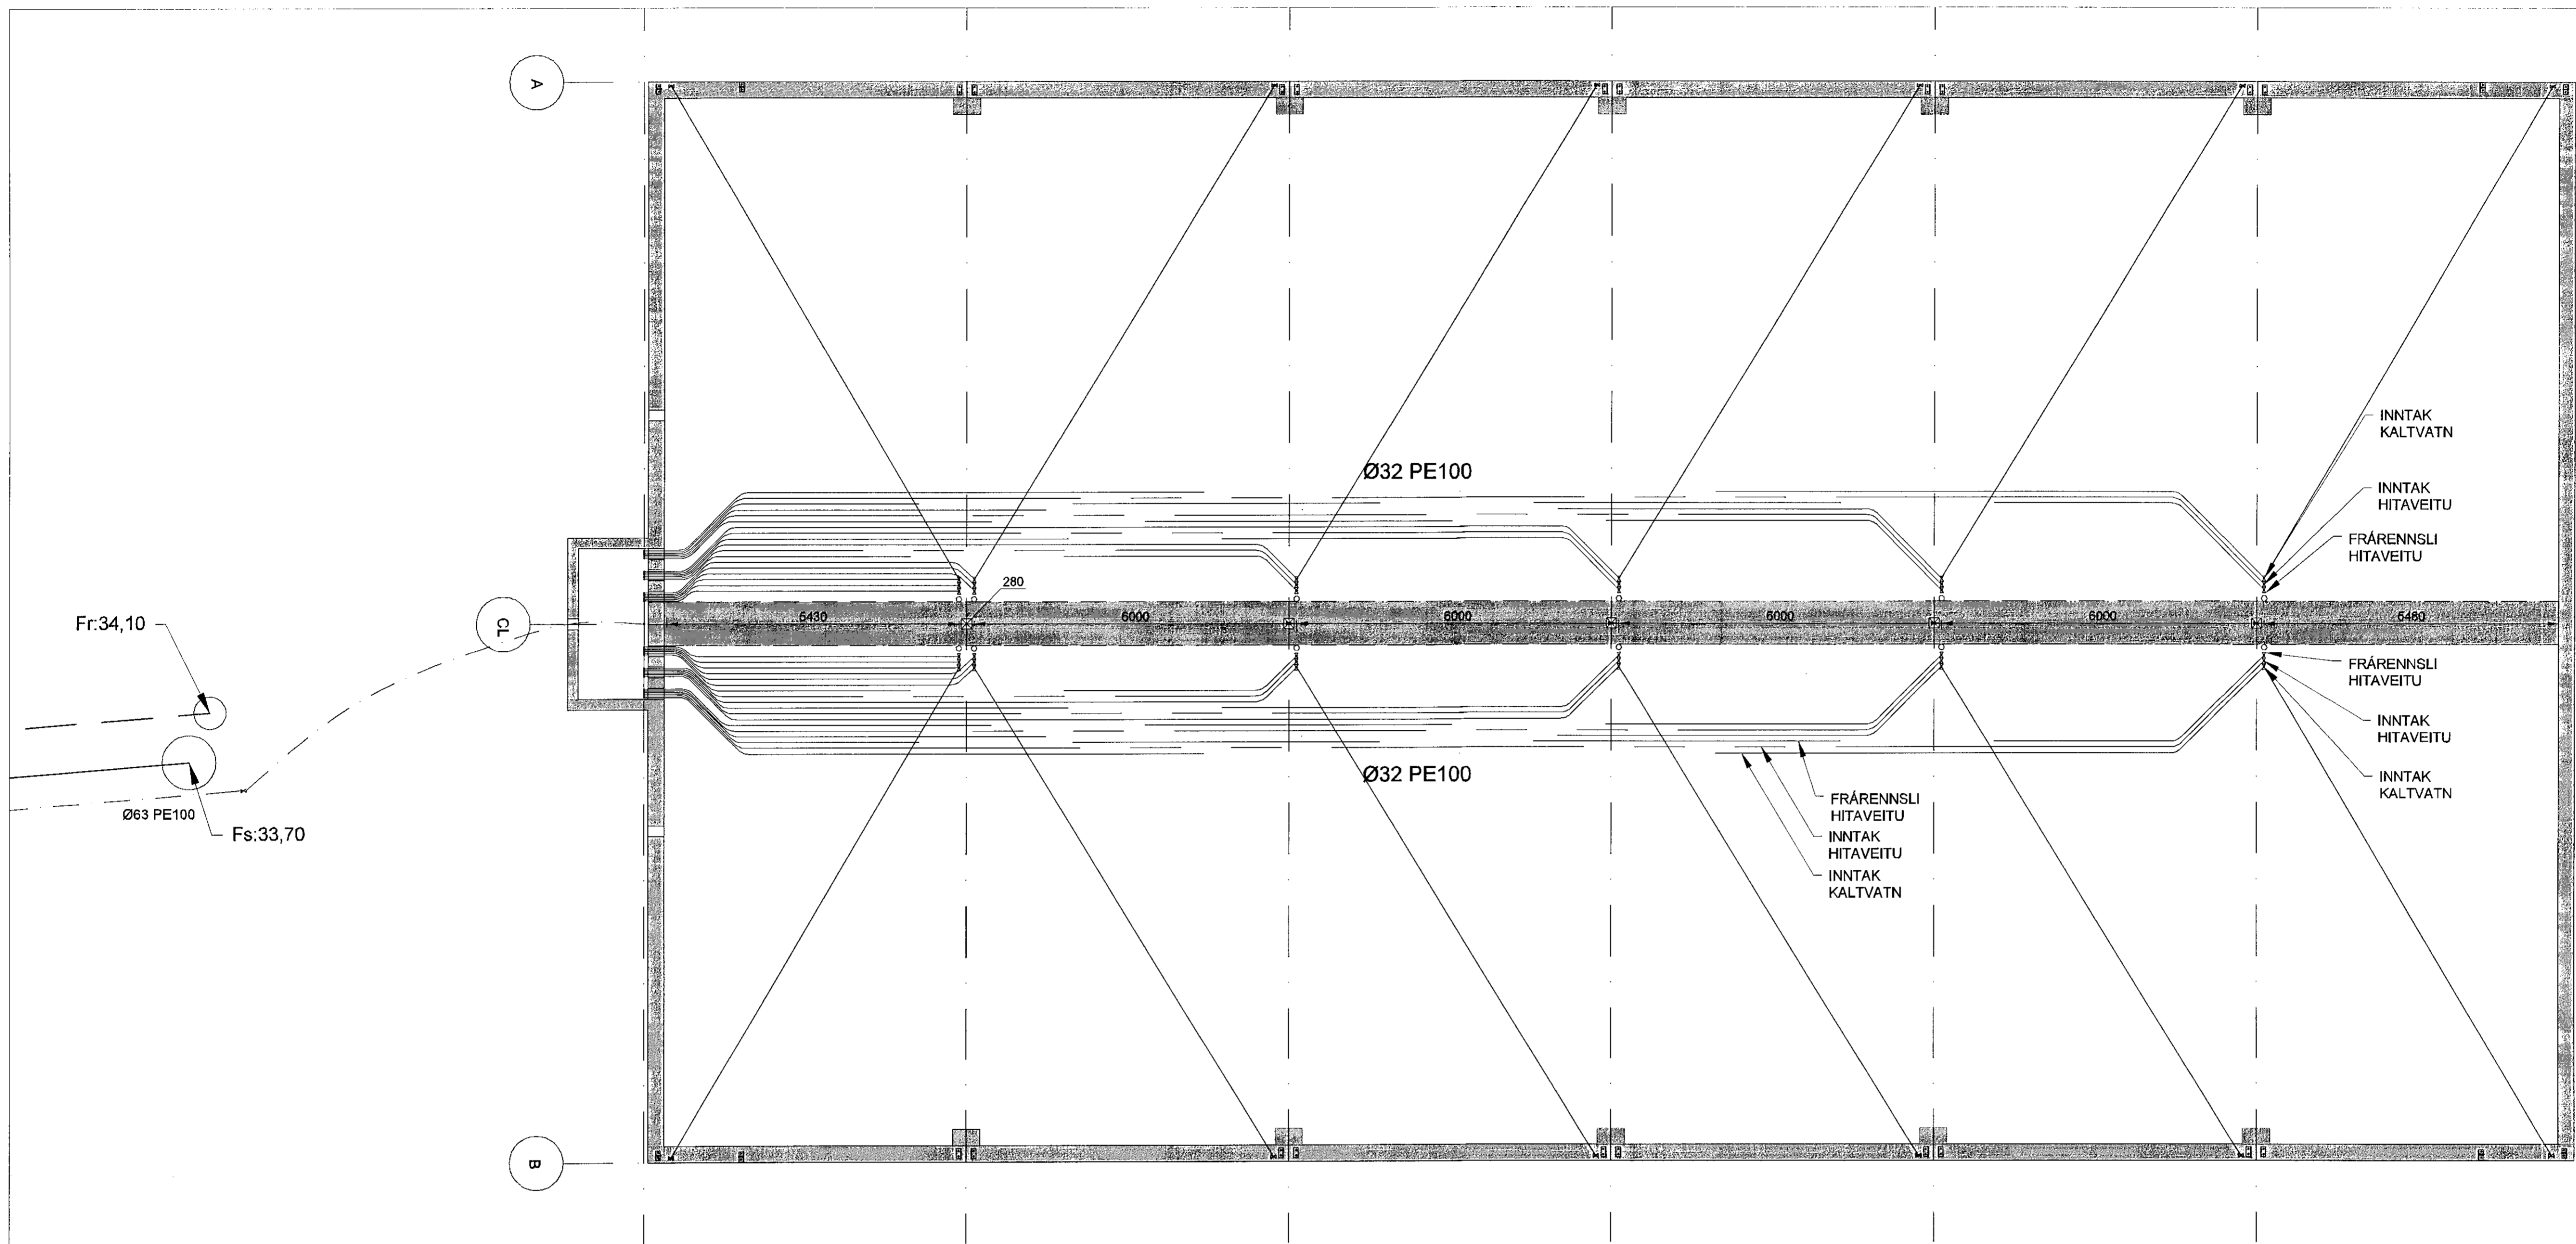

**GRUNNMYND - NEYSLUVATN**  
1:75 (A1)

VATNE OG HITALAGNIR RÖR OG TENINGIR SKULU VEIRA VIBURNINGI AF LÖGGLI TÍMI AÐILUM. FARA SÍÐAL EFTIR FYRIRMÆLIUM FRAMLEIÐANDA VABANDNA NEYRLOGN, TENINGAR OG MESEFERÐ ERNS.  
KALLARLAGNIR SKULU VEIRA MED SÖRENNSKÁPU RÖR SKULU DREGINI PLASTBARKA. UNJANNUÐAR ERU LAGNIR SEM NOTABER ERU I CÖFHITALÖGN.  
FRAS LAGNIR SKULU KOLA ÞANNI ÞRYSTING SEM KRAGIST ER I REGLUERÐUM LUM HEITAR OG HALLDAR VATTNLAGNIR.  
RÖRIN SKULU VÖRN FYRIR DAUGIBRETTU (VJGEBLUN RÖR SKULU ÞOLA ALLT AD 90°C VATTNHTA OG VERA ÞRYSTIÞRÖÐ ENG OG REGLAGERÐIR SEÐJA TIL UM.  
UM NEYSLUVATTNLAGNIR ER PLASTI GLEÐI FYRIRMÆLI AF TIL. BÜÐUM (Ø) 30,01 OG IST 67.  
SAMAN GLEÐIR UM PLASTLAGNIR I RETANERFI (OFNLAGNIR).  
SEU PLASTLAGNIR LAGBAR I PLOTU A FYLLINGU SKAL FESTA IVER TRYGGILEGA VID JÄRNAGRIND TIL AD KOMA I VEG FYRIR AD IVER FLÖÐI UPPI I STEYPU.  
SEU PLASTLAGNIR LAGBAR I BURBAPPLÖTIR SKAL FESTA IVER TRYGGILEGA VID JÄRNAGRIND TIL AD KOMA I VEG FYRIR AD IVER FLÖÐI UPPI I STEYPU.  
SEU PLASTLAGNIR LAGBAR OF ANNA STEYPTA PLOTU SKAL STEYPUHLEA VEIRA 50-60mm OF ANNA CÖFHITALÖGNUM.  
CÖFHITALAGNIR ERU 20x 2,0 PAPER RÖR MED SÖRENNSKÁPU LAGBAR MED 100Z00mm MW 1BBL.  
FLÖÐIR SKAL SLAUFUM EF LAGT ER BÉTTAR EN 6VNT ER A TENINGU MAX. 100m NEMA ANNAÐ SE TERNI FRAM GLA TENINGU.  
CÖFHITALAGNIR SKAL ÞRYSTIÞRÖÐ A SAMAN HATTI OG RÖR I RÖR LAGNIR VÖR 9mm. ÞRYSTING. ALLT LAGNIR SKAL VOTTAD FRÁ RANNSÖRNATÖPNUM BYGGINGAENBURNIR.

<b>DOFRAHELLA 9 - HAFNARFIRÐI</b>			
Mhl.01 - GRUNNMYND NEYSLUVATNSLAGNIR GÖLFHITASTOFNAR	Mkv. 1:75	Hannað EV	
Dags. 19.MAJ.2020	Búð - AF -	Nr. L002	Yfirfarirð <i>EV</i>
Eyjólfur Valgarðsson Byggingateknifráeðingur B.cs. Hraunþeyði 6 210 Garðabæ. gsm:8917257 evtraust@gmail.com			

Nr.	Dags.	Breyting	AF