



Samþykkt þann  
27. MAJ 2020  
Byggingarfulltrúinn í Hafnarfirði  
P.h. Sigurður Steinar Jónsson

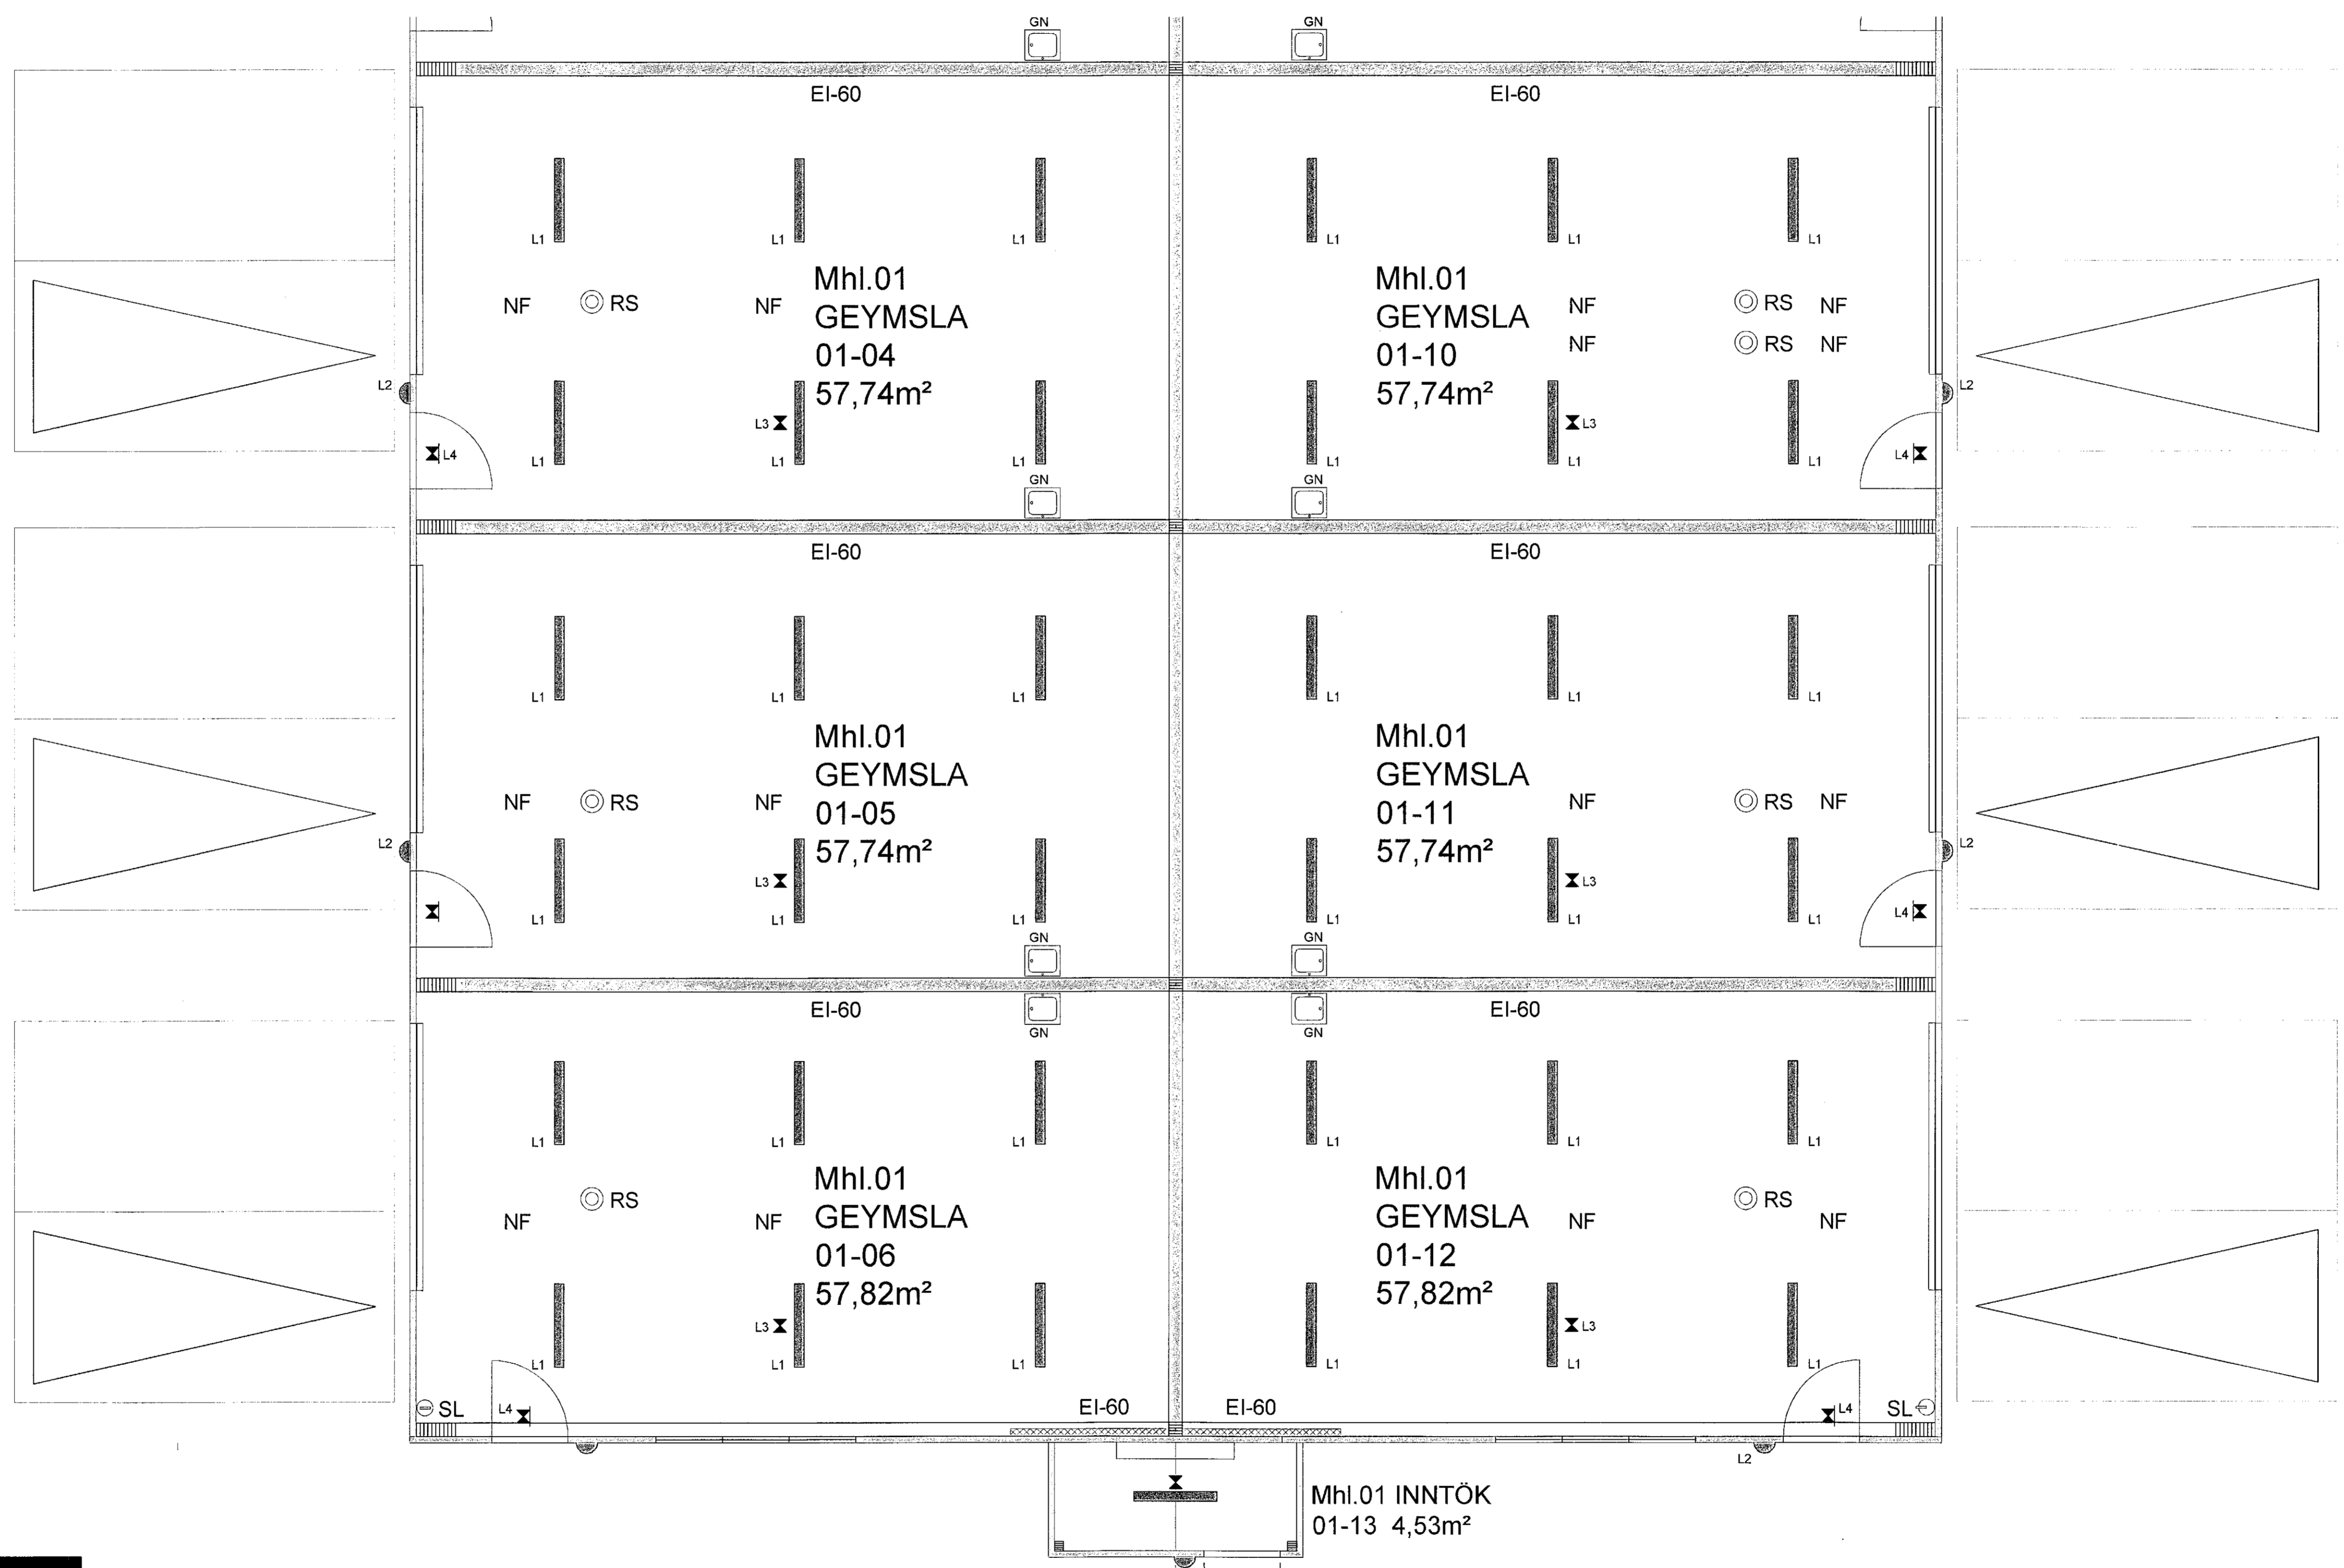


L1

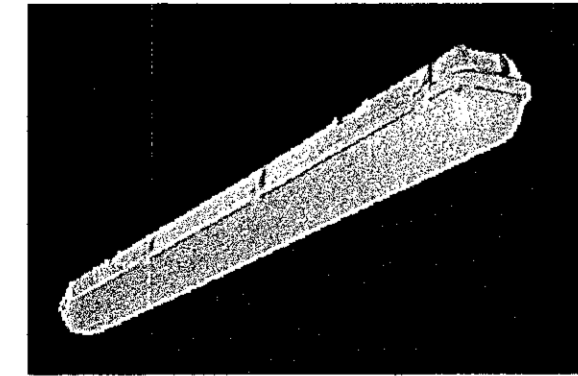


td. Glamox i41-1500 LED 7500 840

L2

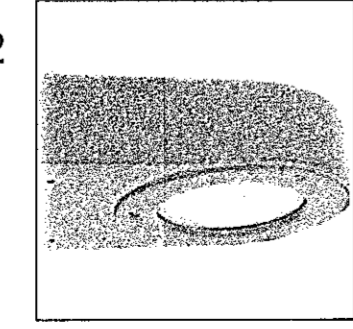


td. Flow Asym 2800lm LED

L3

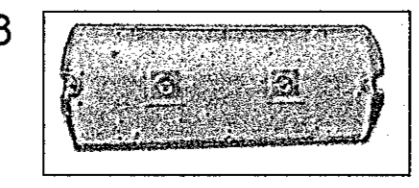

td. Awex Helios 2x3W Neyðarljós

L4

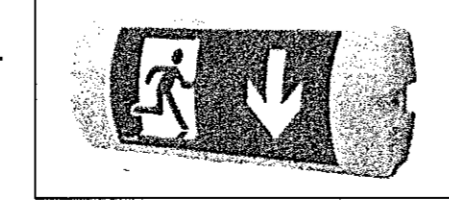

td. Awex Helios 3.2W ÚT-ljós

EV

**TEKNIÞJÓNUSTAN SF**  
Ármála 1 - 108 Reykjavík  
gsm 898 0723  
e-mail auður@tth.is  
*Auður Þórunn*  
250250-3989

**Dofrahella 9 Hafnarfirði**  
Grunnmynd  
Lampaplan  
Rafloagnateikning

Hannað: AK	Dags: 05.2020
Teikn.: AK	Yfirlit.:
Kvarði: 1:50	
Nr.: 200804	Blað.: AC:

Dr. Dags. Breyting