


Sambýkkt þann  
27 MAY 2020  
Byggingarfulltrúinn í Heilbrigðis-  
F.Þ. Sigurður Steinar Jónsson


UNDIRRITUN SAMRÆMINGARHÖNNUNAR

*Helgi Ólafsson*

GRUNNMYND 1.HÆÐ  
1:50

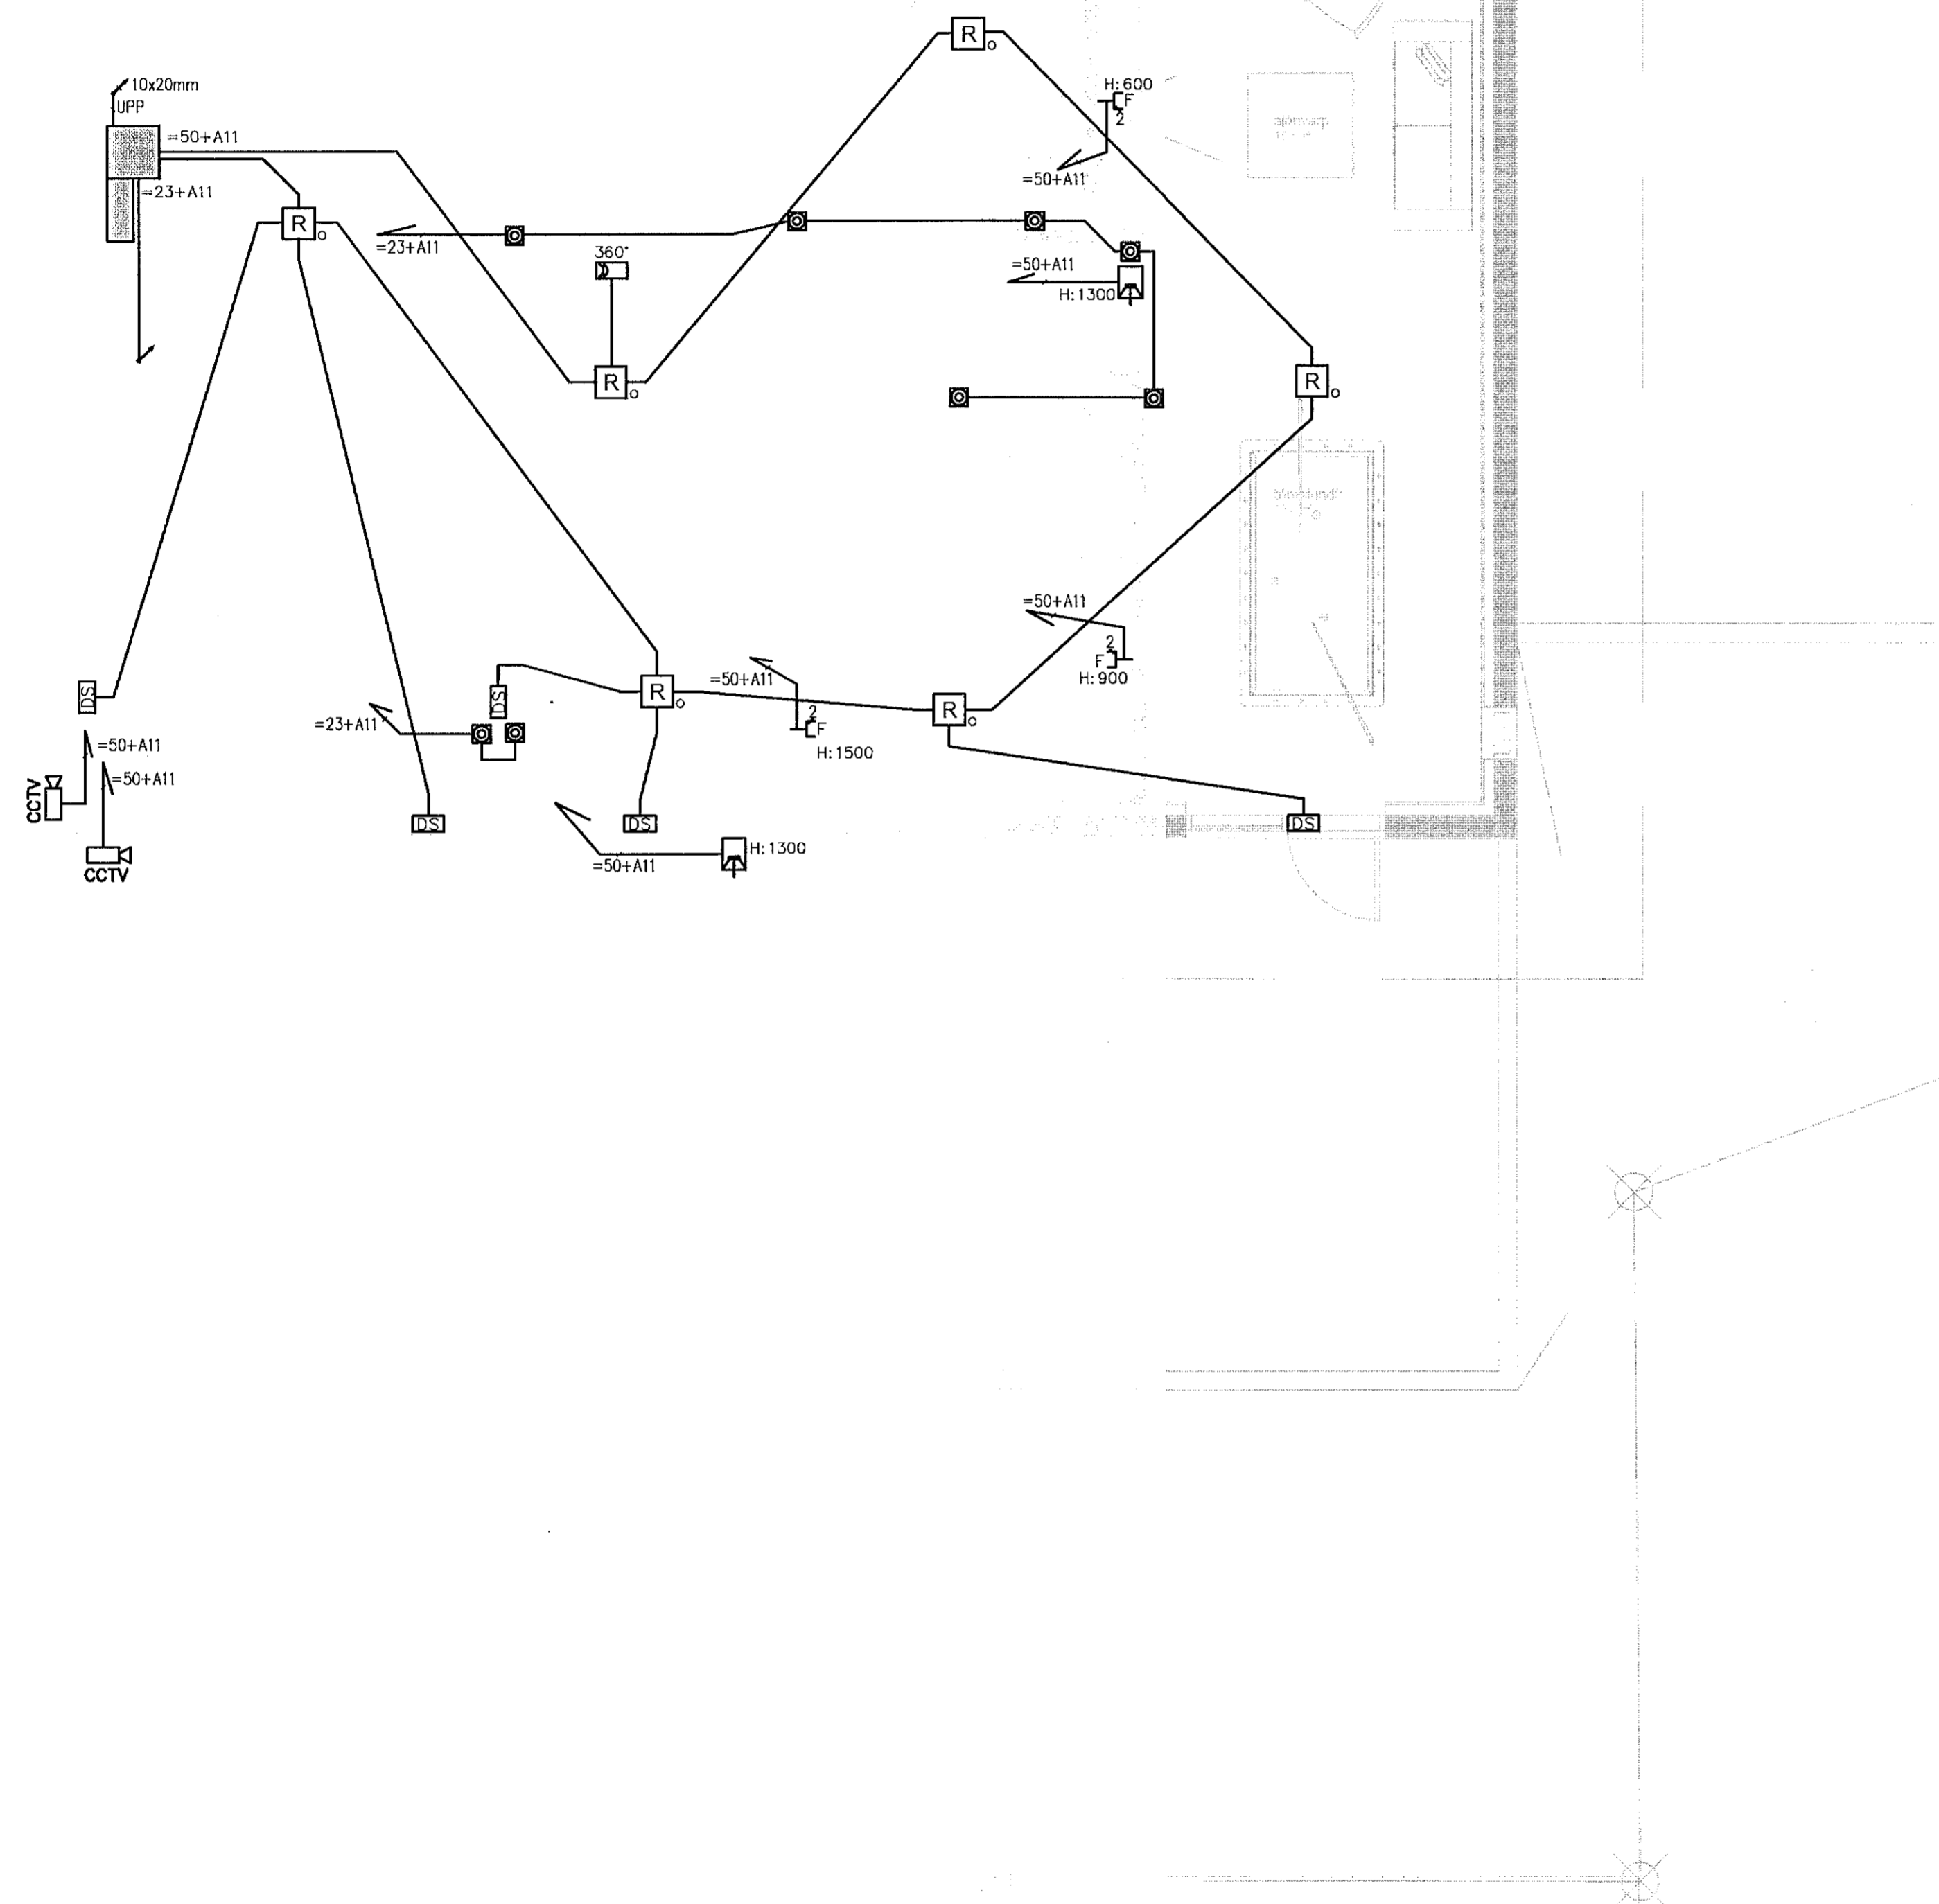

GRUNNMYND 2.HÆÐ  
1:50

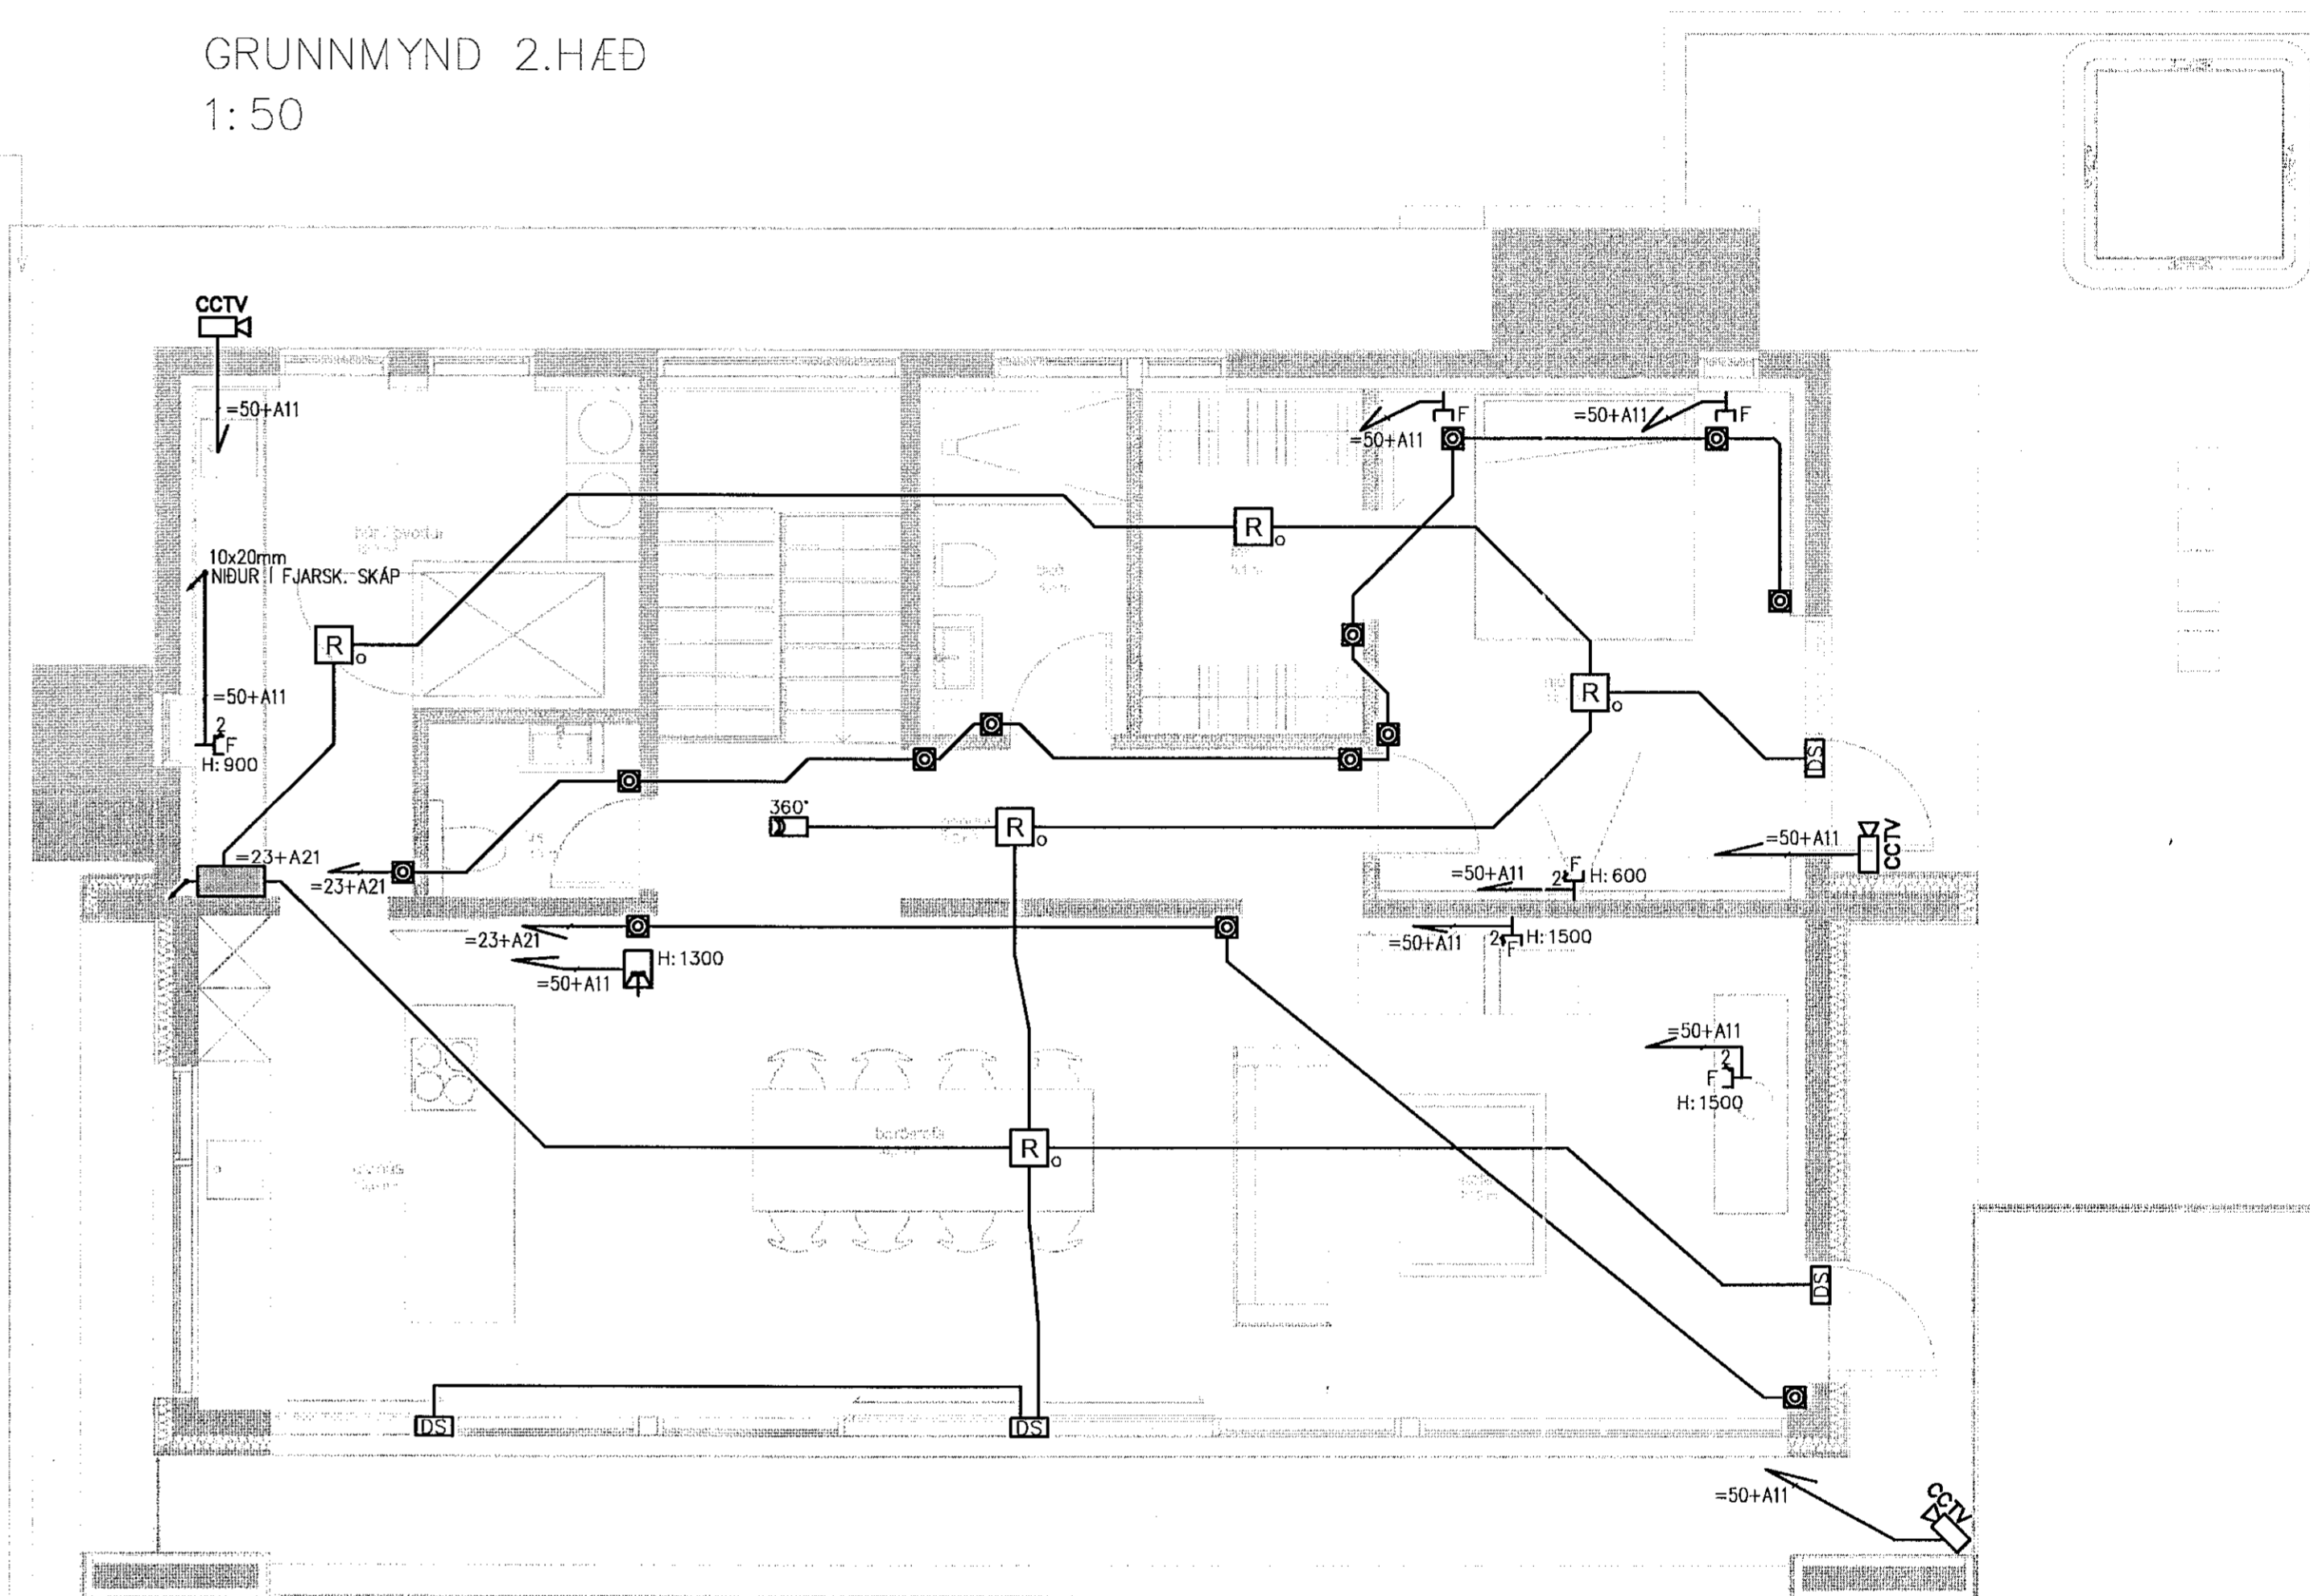

Allar lagir fyrir fjarskiptalagnir skulu vera 20mm

- SKÝRINGAR
- Hreyfiskynjari 360°
  - Stýrikerfi
  - Fjarskiptatengill
  - Dyraskynjari
  - Dyrasími
  - Myndavél
  - Reykskynjari



		ÚTG. DAGS 2020-05-20	HANNAÐ ÞGH	M/ELIKVARDI 1:50/A1	HELLUBRAUT 7, 200 HFJ EINBÝLISHÚS Rafllagnir Stýrikerfi Grunnmyndir
ÚTG. DAGS SKÝRINGAR TEIKNAN RÝNT SAMP		ÚTG. DAGS SKÝRINGAR TEIKNAN RÝNT SAMP		SÍMI: 416 0600 - NETFANG: liska@liska.is - www.liska.is	SAMÞYKKT: Þorvarður G. Hjaltason, kt: 290862-4939
VÉRKIFANG 1909 TEIKNING 50.5.001		©Ólafur og afntun teikningar, að hluta eða í heild er það skilfrá kefili höfundar			