Samþykkt þann
27 MAY 2020
Byggingarfulltrúinn í Hafnarfirði
F.h. Sigurður Steinar Jónsson

UNDIRRITUN SAMRÆMINGARHÓNNUÐAR

GRUNNMYND 1.HÆÐ
1:50

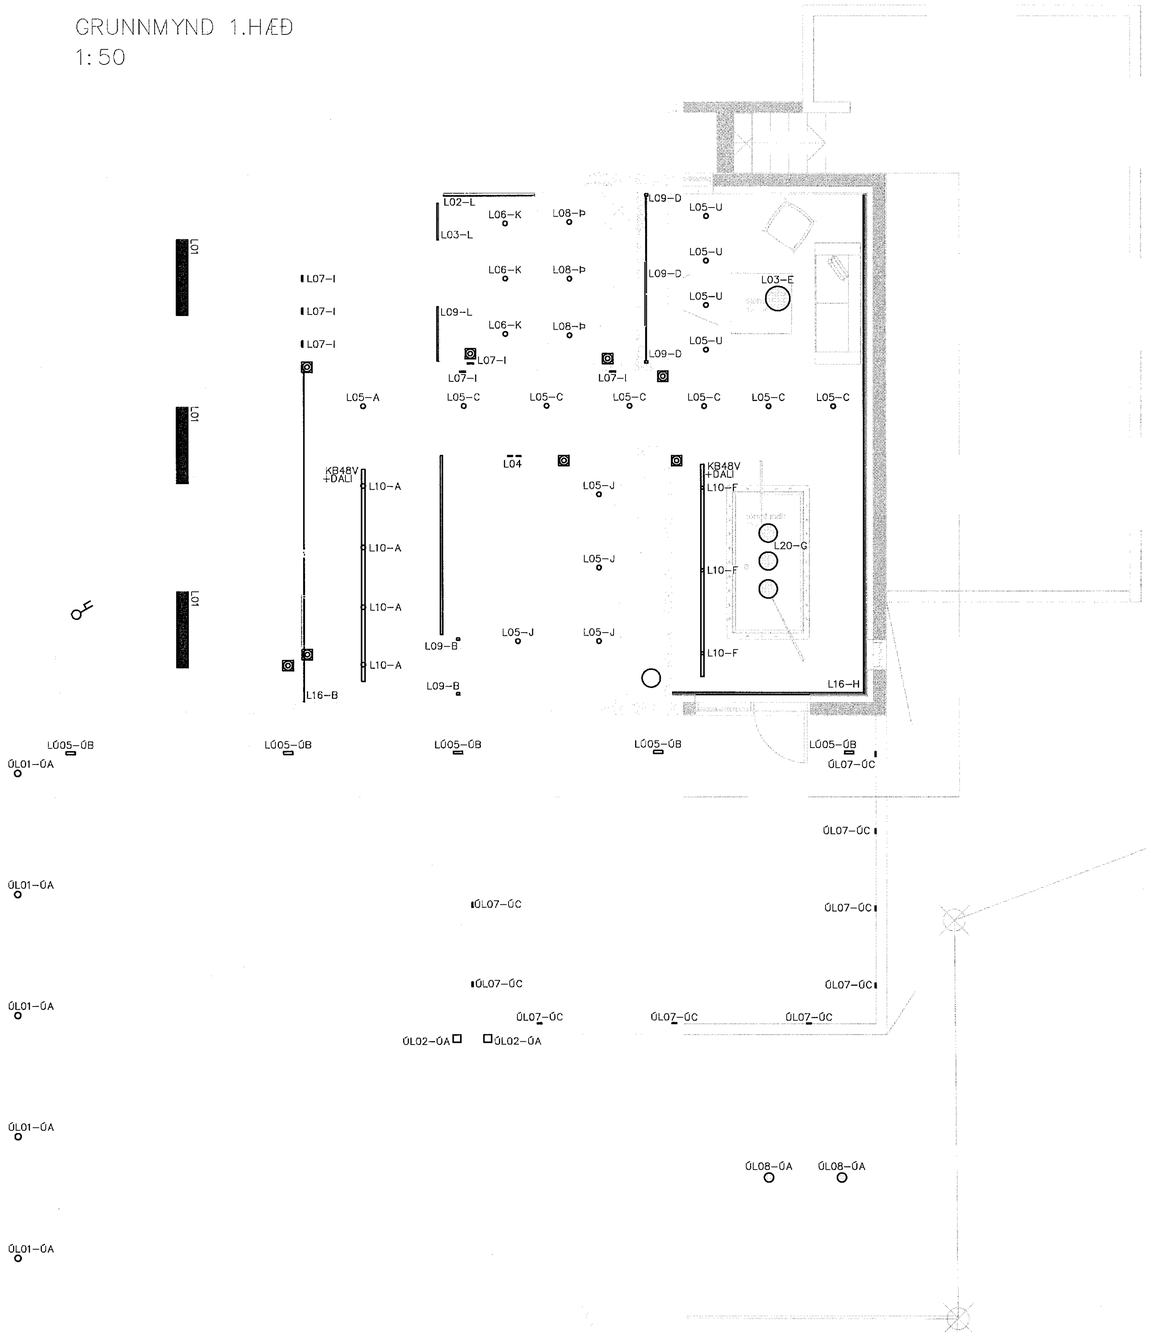

GRUNNMYND 2.HÆÐ
1:50

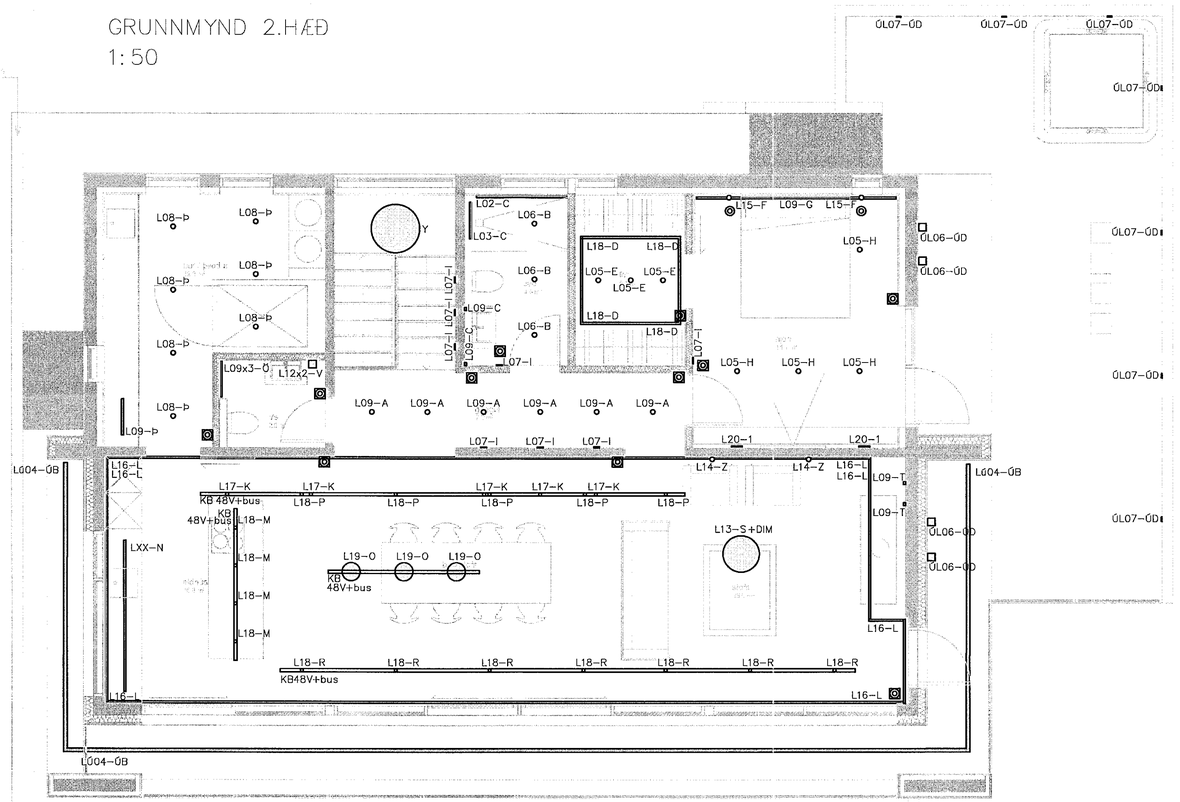

1:50 0 1000 5000mm

ÚTG DAGS	SKÝRINGAR	TEIK	HANN	RÝNT	SAMÞ

ÚTG DAGS	SKÝRINGAR	TEIK	HANN	RÝNT	SAMÞ

LISKA

SÍMI: 416 0600 - NETFANG: liska@liska.is - www.liska.is

ÚTG. DAGS	HANNAÐ	MÆLIKVARÐI
2020-05-20	SDS	1:50/A1
YFIRFARIÐ	TEIKNAÐ	
ÞGH	SHE	

SAMÞYKKT: Þorvarður G. Hjaltason. kt:290862-4939

HELLUBRAUT 7, 200 HFJ
EINBÝLISHÚS
Raflagnir
Lýsingarkerfi
Grunnmyndir

VERKFANG 1909 TEIKNING 30.5.001

©Öll afnot og afritun teikningar, að hluta eða í heild er það skriðegu leyfi höfunda