
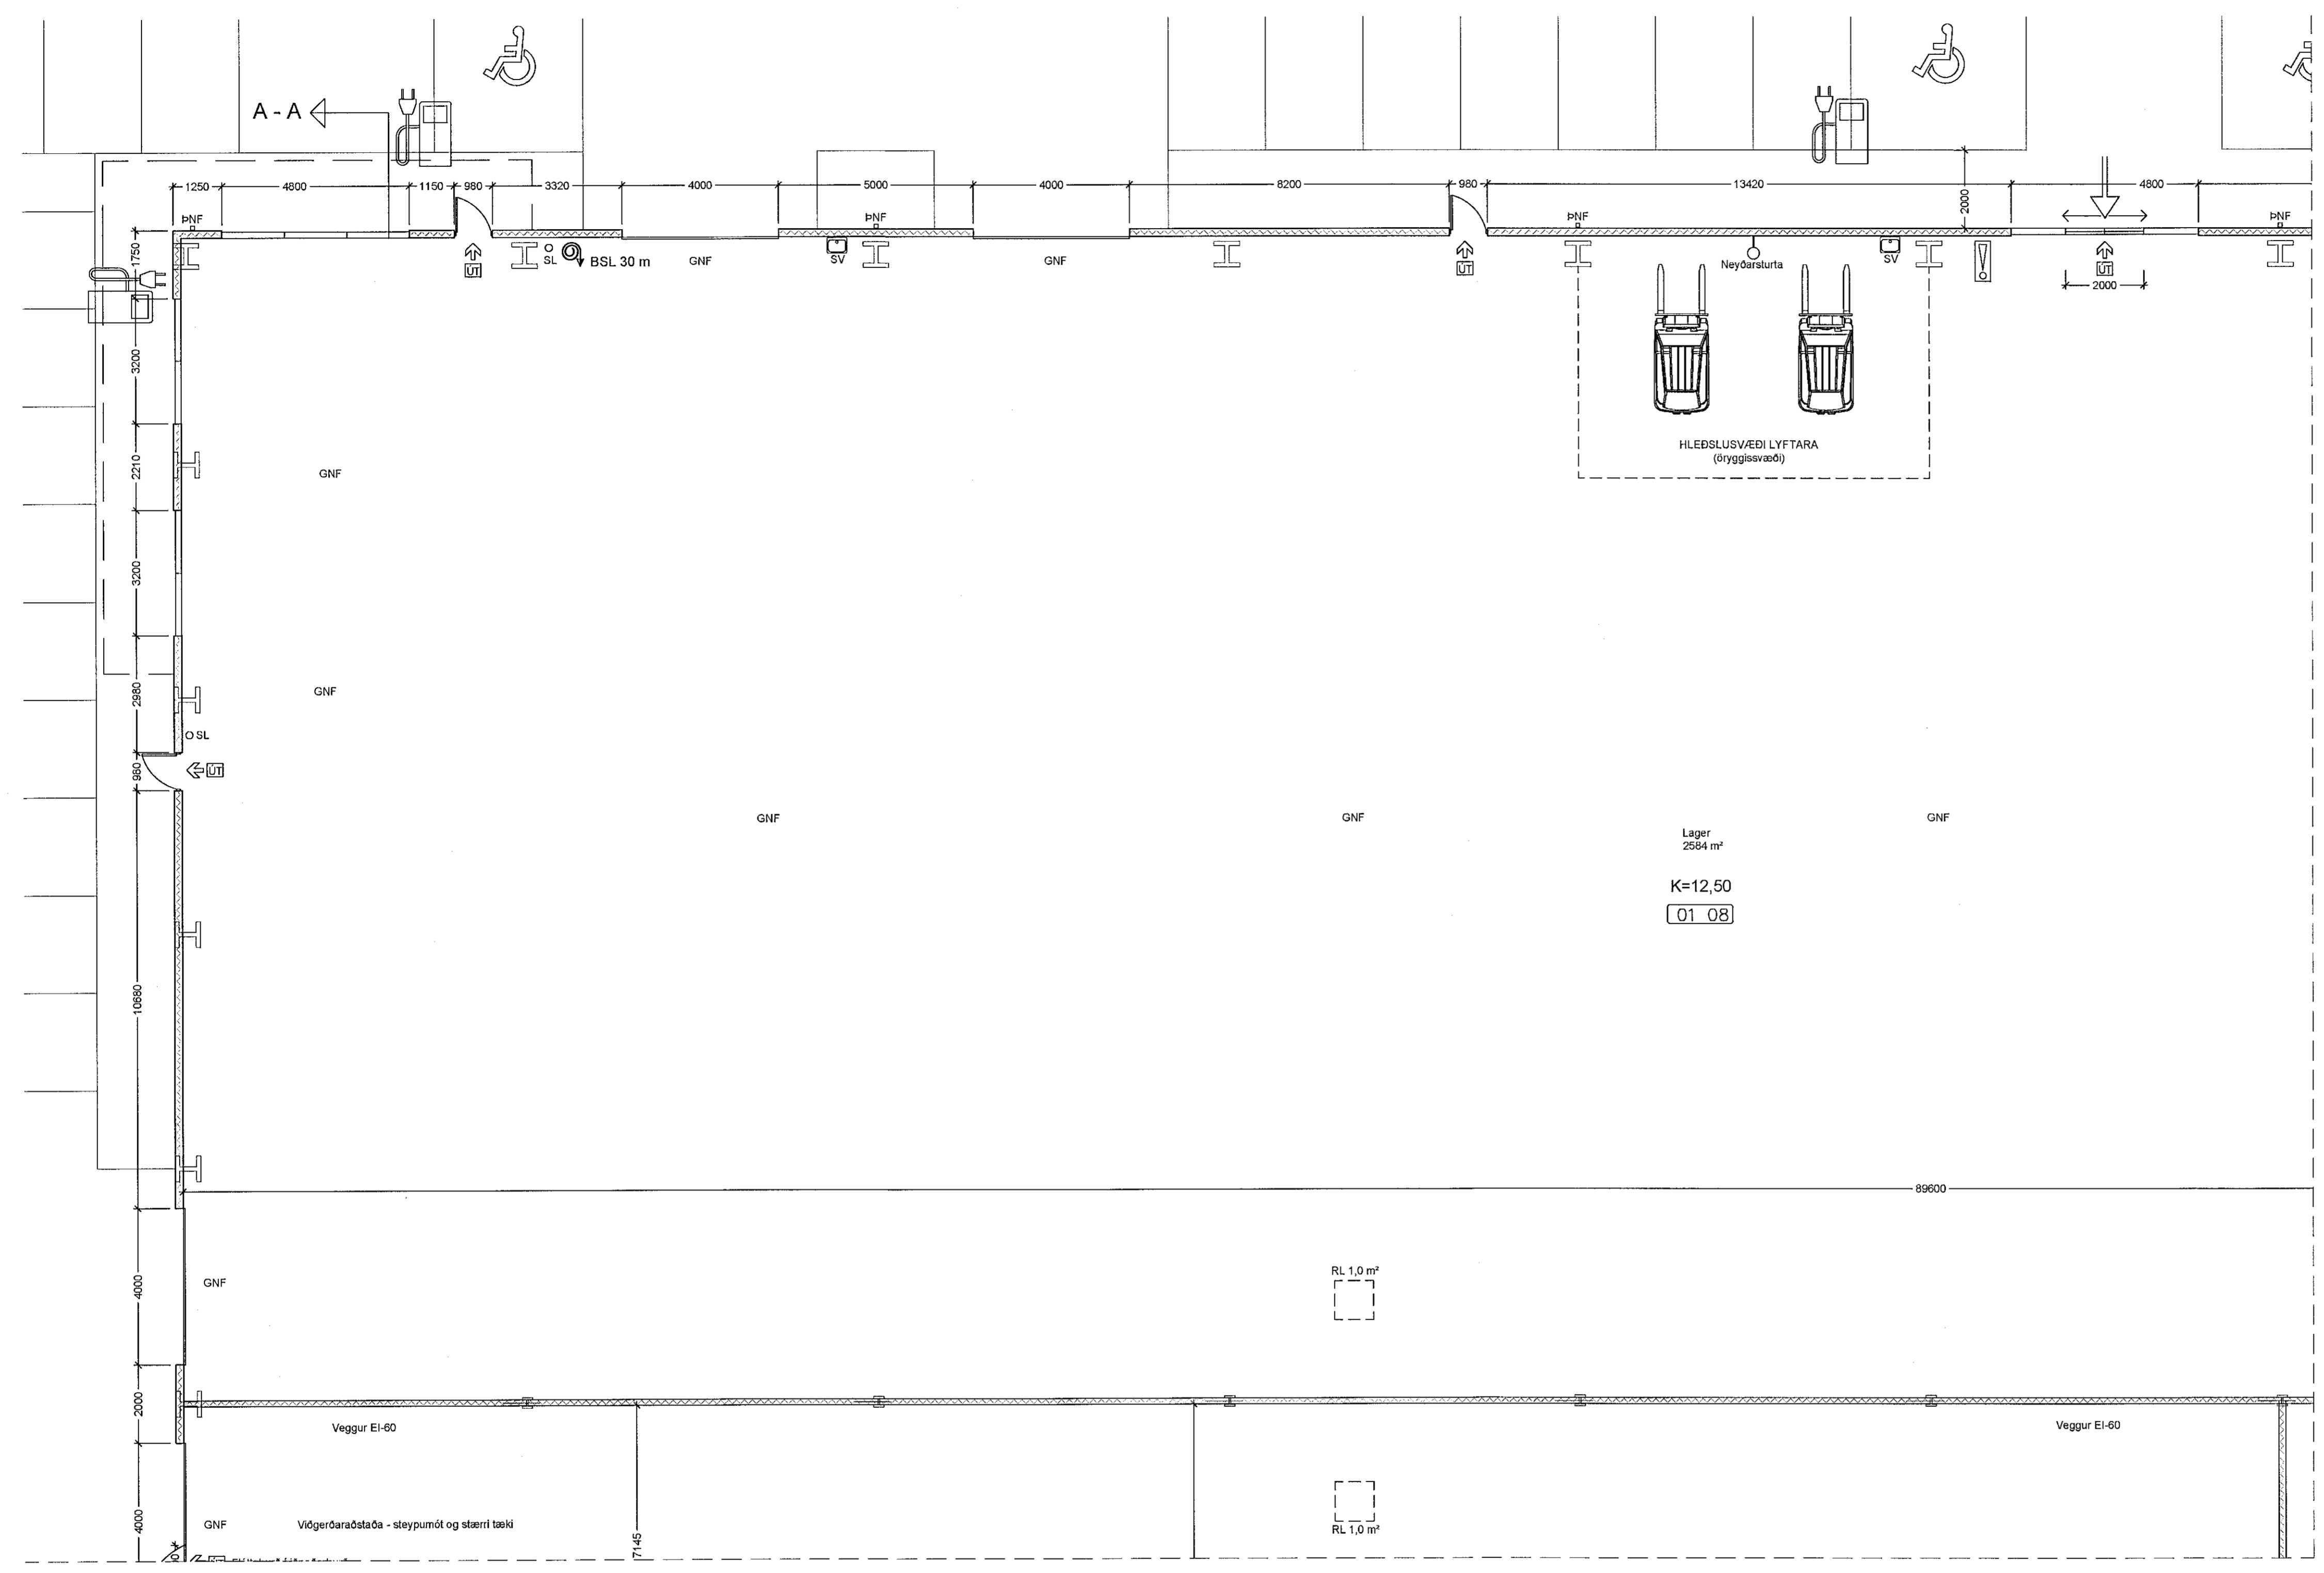


Samþykkt þann  
10. JÚNÍ 2020  
Byggingarfulltrúinn í Hafnarfirði  
Sólu Þórnadóttir

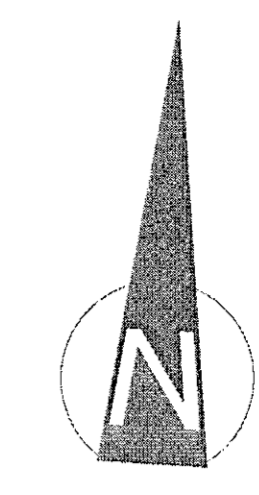

2020.05.29


MANNVIT  
28.02.2020  
*Þ. Þórnadóttir*

HEILBRIGDISEFTIRLIT  
HAFNARFJÁRDAR-  
OG KÓPAVOGSSVÆÐIS  
Garðatorgi 5 - 210 Garðabæ  
*Herólfur Þórnadóttir*

**Eldís ehf - Teiknistofa**

Háholt 14  
270 Mosfellsbær  
Kt: 660609-2020  
eldis@eldis.is  
Gsm: 772-7733

*Bjarni Þór Ólafsson*  
Bjarni Þór Ólafsson  
Byggingafræðingur B.Sc  
Kt: 280769-3559

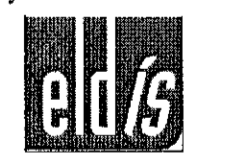

VERK:  
Selhella 1, 221 Hafnarfirði

TEIÐING:  
Grunnmynd 1 hæðar.  
Hluti 3

TEIÐING:  
28/02/2020  
MÁLKVAFI:  
1:100

TEIÐINGAENR:  
106

- GNF = GÖLFNIDURFALL
- SLO = SLOKKVITEKI
- BO = BJÖRGUNAROP
- LR = LOFTRÆST RÝMI
- RV = RÆSTVASKUR
- SV = SKOLVASKUR
- PNF = ÞAKNIDURFÖLL
- X = SÝNIK PLÖTUHÆÐ ADALHÆÐAR
- K = SÝNIK PLÖTUHÆÐ ADALHÆÐAR
- V = BRUNAVIÐVÖRUNARKERFI
- 01 01 = MÁTSHLUTA NÚMÉR FMR
- = JÁRNBENT STEINSTEYPA
- = EINANGRUN (PLAST)
- = LÉTTIR INNVEGGIR
- = LÉTTUR ÚTVEGGUR