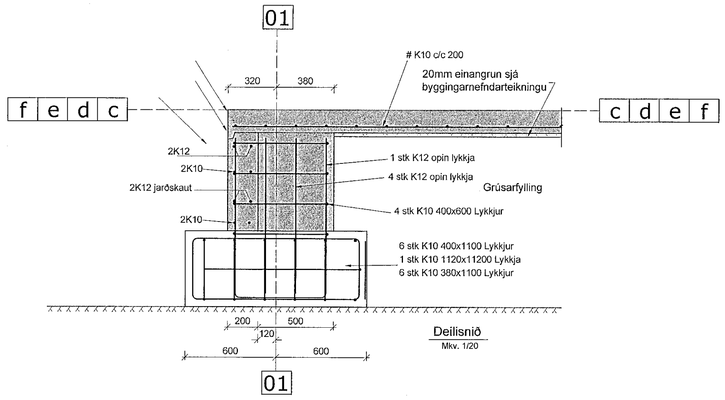

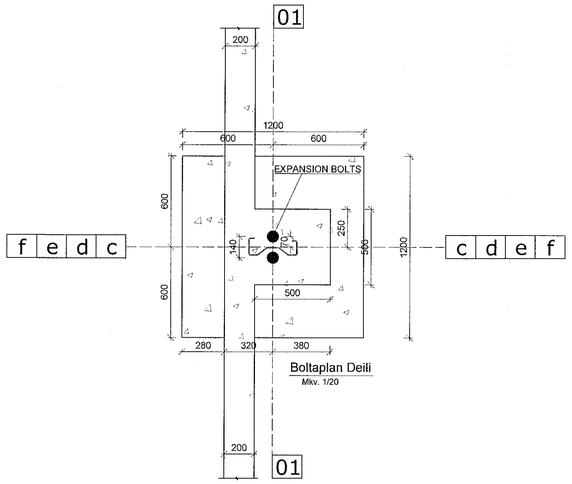

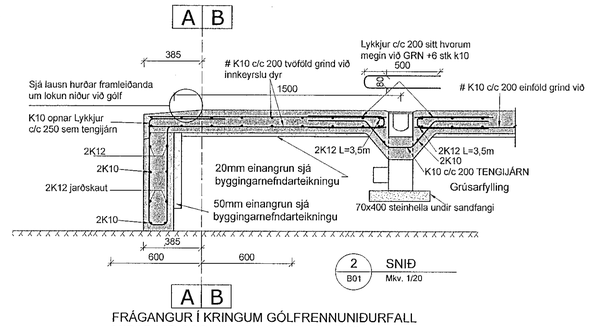

FRÁGANGUR Í KRINGUM GÓLFRENNUNIÐURFALL
MIÐAÐ VIÐ ACO 100 EÐA SAMBÆRILEGT
SJÁ LAGNATEIKNINGU

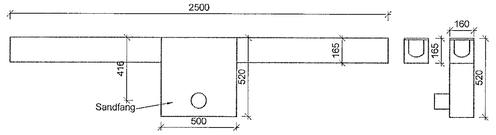

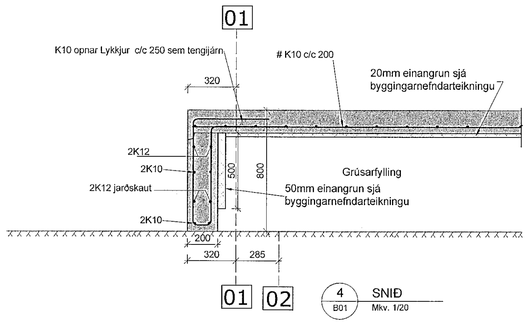

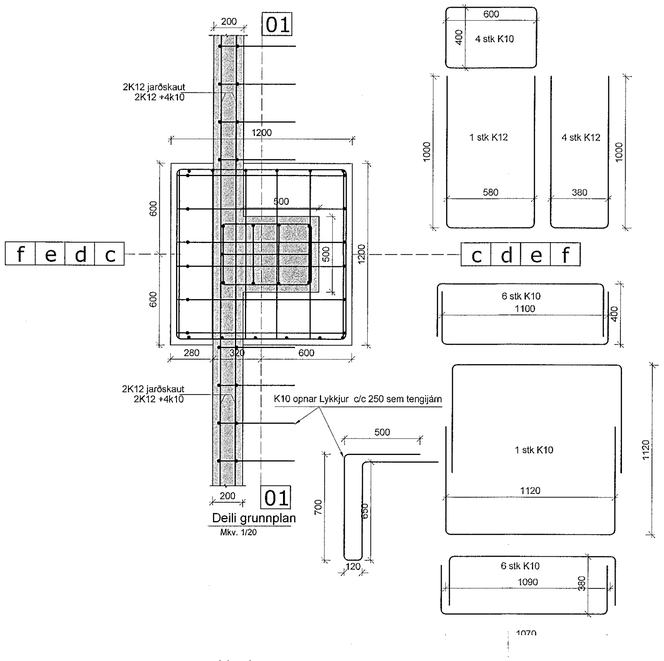

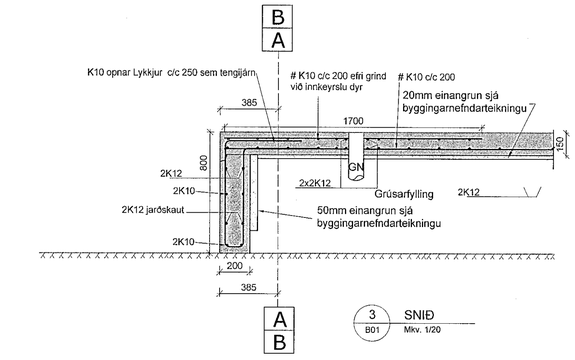

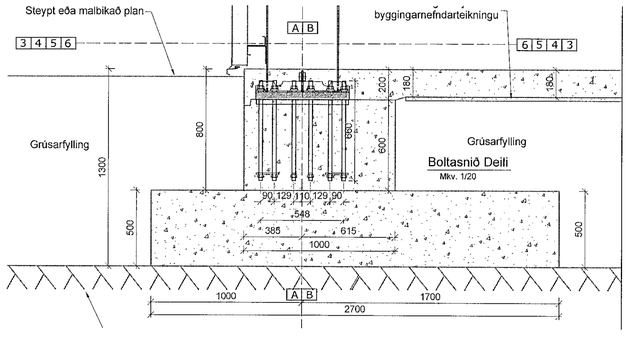

ATHUGASEMD v/ ÁLHELLU 4 HAFNARFIRÐI

Þar sem um viðbyggingu er að ræða verður að staðsetja nýja sökkla út frá miðju fyrirliggjandi húss. Sérstaklega þar sem sökklabreidd eldra húss er gefinn upp á teikningum 25,00 m en samkvæmt stálgrindar teikningu viðbyggingar 25,02 m

GÓLFKÓTI= 15,6 GEFINN Á FYRIRLIGGJANDI HÚSI ENDANLEGUR GÓLFKÓTI VIÐBYGGINGAR TEKINN FRÁ ÞEIRRI GÓLFHÆÐ

Samþykkt þann
15 JUL 2020
Byggingarfulltrúinn í Hafnarfirði
F.h. Sigurður Steingr Jónsson

BR.	DAGS.	TEXTI	
UNNIÐ EFTIR TEIKNINGUM FRÁ ARKITEKT AFHENTAR:			
ÁRITUN HÖNNUNARSTJÓRA:			

Álhella 4 stækkun Hafnarfirði

Grunnplan Snið og Deili

HANNAÐ: SIJ	TEIKNAÐ: SIJ	YFIRF: KMÞ	DAGS: Desember 2019	
SAMÞYKKT:			KT: 130257-2409	
VK Verkfræðistofa Suðurlandsbraut 46,108 Rvik Sími: Gsm 821-4922 verkkop@internet.is Kristinn Már Þorsteinsson			SKJAL: A 1	
			KVARÐI 1:20	
ÆÐALUPPDRÆTTIR:			BLAÐ NR. B03 A1	