


1. MERKINGAR

- BR: BRUNNUR
- GN: GÖLFNIDURFALL MED VATNSLÁS
- PN: ÞAKNIDURFALL
- EV: ELDHÚSVASKUR
- SV: SKOLVASKUR
- PV: ÞVOTTAVÉL
- UV: UPPÞVOTTAVÉL
- HL: HANDLAUG
- BK: BAKKAR
- SB: STEYPIBAD
- VS: VATNSSALERNI
- PSK: ÞVAGSKÁL
- BS: BRUNASLANGA
- SL: KRANI FYRIR SLÖNGUTENGINU
- ST: STÚTUR UPP ÚR GÓLFI (TENGMÖGULEIKI)
- F2: FALLSTAMMI, HÉR FALLSTAMMI NR. 2
- BT: BLÖNDUNARTÆKI FYRIR SLÖNGUTENGINU
- NF: NIDURFALL ÁN VATNSLÁSS UTANHÚSS
- KR: FROSTFRÍR ÚTIKRANI FYRIR SLÖNGUTENGINU
- HRL: HREINSLIUGA Á SKOLPSTAMMA

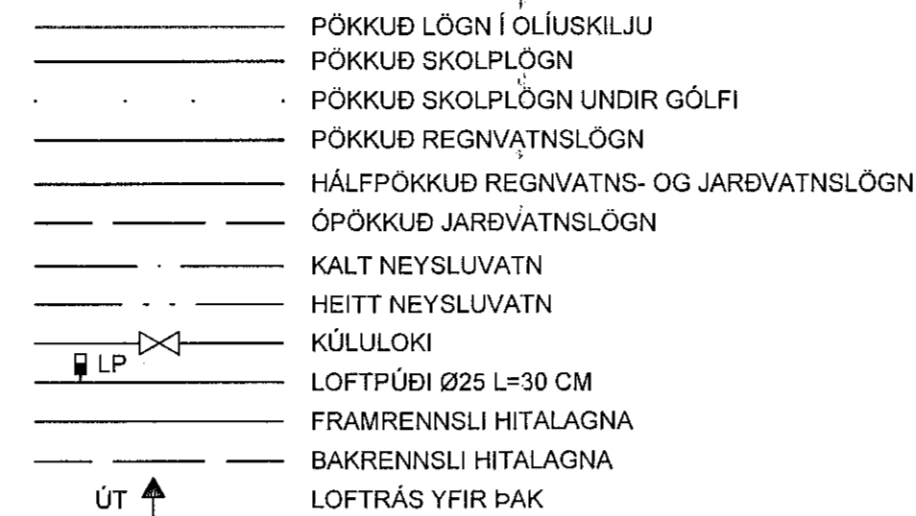

2. LEGA LAGNA

- ÁV: UTAN Á VEGG
- IE: INNAN Í EINANGRUN
- IR: Í RAUF
- IS: Í STOKK
- IV: INNAN Í VEGG
- PN: PÍPA FER NIDUR Á NÆSTU HÆÐ FYRIR NEÐAN
- PU: PÍPA FER UPP Á NÆSTU HÆÐ FYRIR OFAN
- IG: Í GÓLFI
- UL: UNDIR LOFTI
- VG: Á EÐA Í VEGG VÍÐ GÓLFI
- VL: Á EÐA Í VEGG VÍÐ LOFT
- YD: Á EÐA Í VEGG YFIR DYRUM


SKÝRINGAR

- 1 KÚLULOKI
- 2 RENNILOKI
- 3 HITAMÆLIR
- 4 ÞRÝSTIMÆLIR
- 5 RENNSLI/MÆLIR
- 6 EINSTREYMISLOKI
- 7 TÆMINGARLOKI
- 8 SÍA
- 9 HEMILL
- 10 ÞRÝSTIJAFNARI - T.D. DANFOSS AVP-15
- 11 BLINDAÐUR TENGMÖGULEIKI FYRIR SNJÓBRÆÐSLU
- 12 ÖRYGGISLOKI - 6 KG/CM2
- 13 STILLITÉ
- 14 SLAUFULOKI - T.D. DANFOSS AVDA-15
- 15 HITA- OG ÞRÝSTIST. LOKI T.D. AVTQ 14
- 16 FORHITARI Á NEYSLUVATN T.D. CB52-30

LAGNIR FRÁ FYRIRLIGGJANDI
INNTAKSGRIND ELDRA HÚSS

SKÝRINGAR - GÖLFHITAKISTA

1. Loki
2. Mótrolki tengdur ECL stjórnstöð
3. Einstreymisloki
4. Dæla, t.d. UPS 25-60
5. Öryggisloki, 6 kg/cm2
6. Hitanemi
7. Hitamælir
8. Þrýstímælir
9. Mótrolki tengdur CF-MC stjórnstöð
10. Lofttæming
11. Tæming
12. ECL stjórnstöð tengd vatnshitanemum
13. CF-MC stjórnstöð tengd hitanemum í rýmum

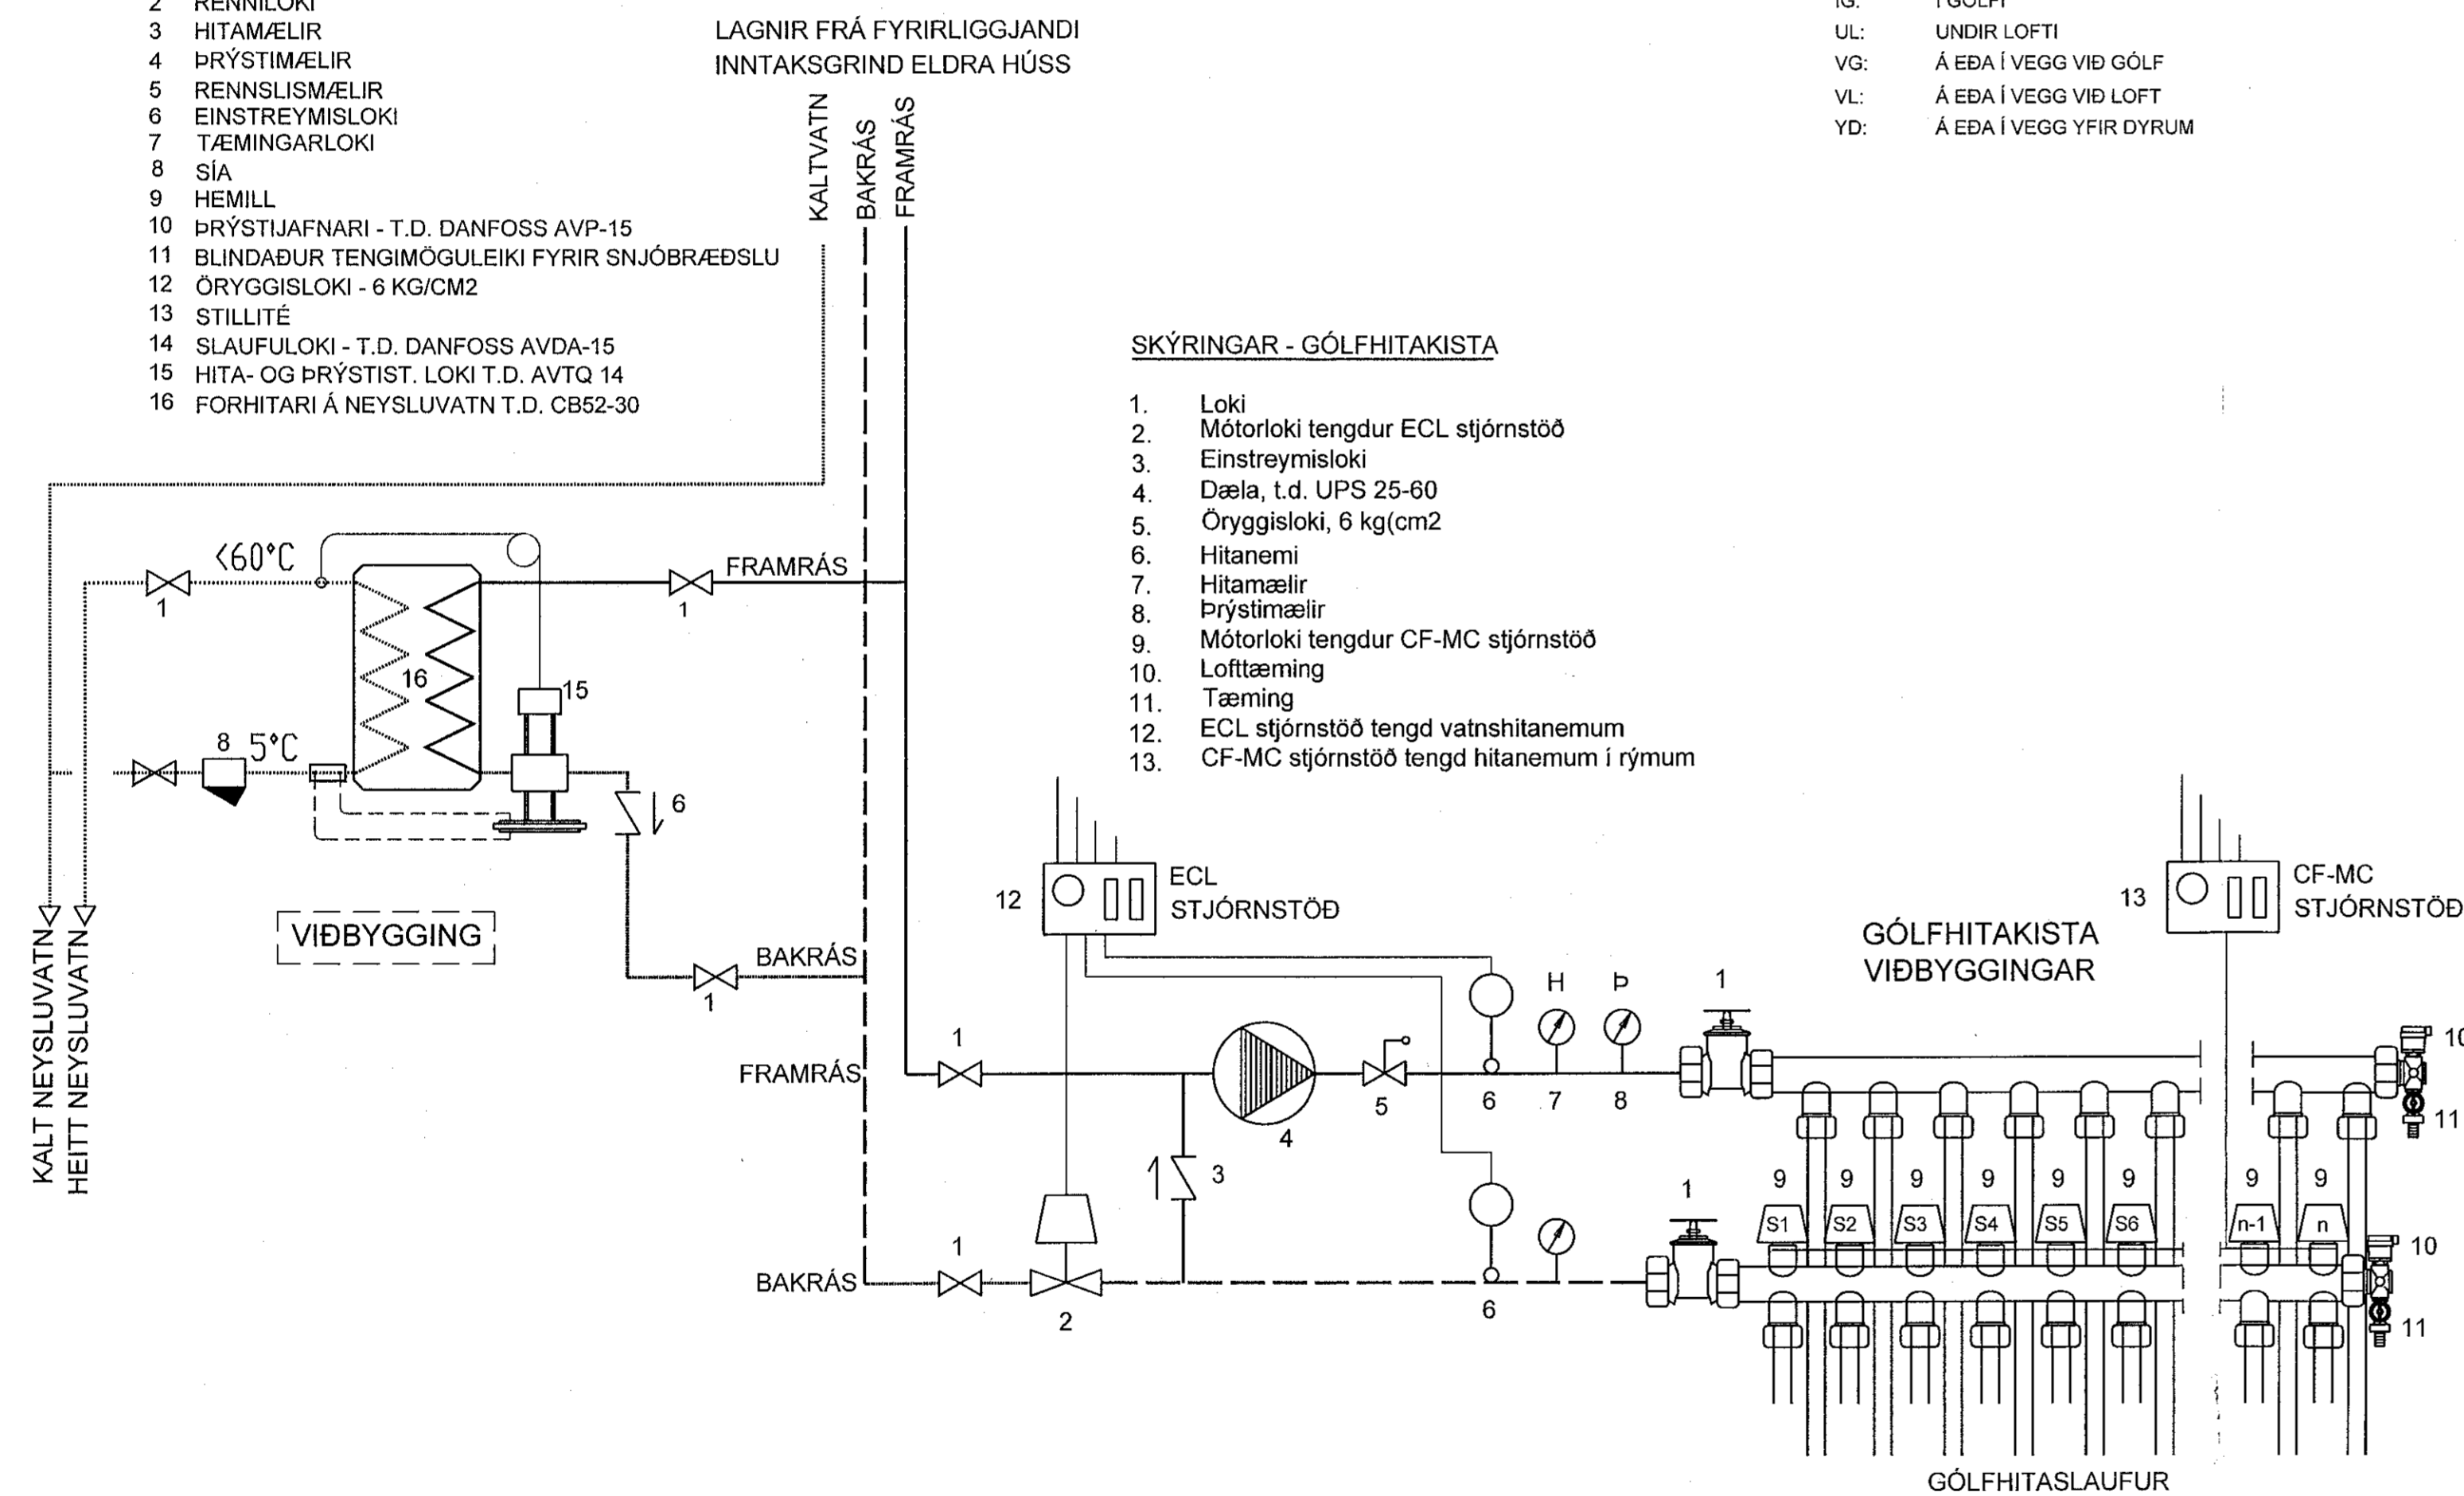

VATNSLAGNIR

PÍPUR OG FITTINGS FYRIR HEITT OG KALT NEYSLUVATN INNHÁSS ERU ÚR PEX ÁLPLASTI UTANÁLIGGJANDI Á VEGG SEM HUGSANLEGA ER REISTUR SEINNA.
FORHITARI KEMUR Á HEITT NEYSLUVATN Á MILLIGRIND OG SKAL HEITA VATNIÐ INN Á KERFIÐ VERA 60 °C. LAGNIR FRÁ GRIND ER RÖR Í RÖR D20 ERU BRÁÐBIRGÐA LAGNIR.
STOFNLÖGN KALDAVATNS FRÁ MÆLAGRIND INTAKS Í MILLIGRIND VÍÐBYGGINGAR ER PPR PLASTI SAMSOÐIN AÐ FYRIRMÆLIUM FRAMLEIÐANDA EINANGRUÐ OG LIGGUR SAMHLIÐA EINANGRUÐUM STOFNUM Ø40 FRAM- OG BAKRÁSAR HITAVEITU EN HÖFÐ, MIN 200mm MILLIBIL MILLI LAGNA. LAGNIR GEGNUM ELDVARNARVEGG ELDVARÐAR MEÐ ELDVARNARKÍTTI VÍÐ ÖLL HREINLÆTISTÆKI KOMI TENGIKRANAR EÐA LOKAHJÁMIÐJUR.
NOTA SKAL VIÐURKENNDAR PÍPUR OG FITTINGS FRÁ SAMA FRAMLEIÐANDA OG FARA SKAL EFTIR LEIÐBEININGUM HANS VARÐANDI NOTKUN OG MEÐFERÐ EFNISINS SVO OG ÍST-67 OG DS-439. PÍPUR SKULU ÞRÝSTIÞRÓFAÐAR MEÐ 15 BARA ÞRÝSTINGI, ÞRÉPAPRÓFUN, OG SKAL PRÓFUNARSKÝRSLA AFHENT ÚTTEKTARMANNI.

HITALAGNIR

HITAKERFI MIÐAST VÍÐ EINANGRUN SKV. BYGGINGARREGLUGERÐ OG TVÖFALT GLER Í ÖLLUM GLUGGUM.
PÍPUR OG FITTINGS FYRIR FRAMRÁS OG BAKRÁS HITAKERFIS KOMA FRÁ INNTAKSGRIND FYRIRLIGGJANDI HÚSS GEGNUM ELDVARNAR VEGG OG KÍTTAÐ MEÐ ELDAÐOLNU KÍTTI GÖLFHITALÖGN ER Í ALLRI VÍÐBYGGINGU PEM Ø25 C/C 400 OG SAMKVÆMT REYNSLU ÞÁ NÆGIR SÁ HIÐI FYRIR ÞÁ VINNU SEM FYRIRHUGUÐ ER. MÖGULEIKI ER AÐ SEINNA VERÐI SETTIR UPP LOFTHITA BLÁSARAR MEÐ FRAM-OG BAKRÁS FRÁ MILLIGRIND MEÐFRAM LANGBÖNDUM STÁLGRINDAR Í KVERK HÚSSINS YFIR INNKEYRSLUDYRUM VERÐI ÞESS ÞÖRF GÖLFHITA GRIND ER LÖGÐ UNDIR JÁRNAGRIND OFAN Á 20MM EINANGRUN

FRÁRENNSLISLAGNIR

Í GRUNNI

SKOLP- OG REGNVATNSLAGNIR INN Í GRUNNI OG MEÐFRAM SÖKKLUM AÐ BRUNNUM VÍÐ HÚS ERU ÚR STÍFU PLASTI (PVC) PAKKAÐAR MEÐ GÚMMÍHRINGJUM EN FRÁ BRUNNUM VÍÐ HÚS AÐ TENGINU VÍÐ LÓÐARMÖRK ERU LAGNIR PAKKAÐAR PEH SVO OG LAGNIR AÐ NIDURFÖLLUM Í LÓÐ.
YFIR ALLAR JARÐVATNSLAGNIR SKAL SETJA DRENMÖL NR. 1 OG SIÚDÚK

TENGING SKOLPLAGNA

SAMKVÆMT TEIKINGAVEF HAFNARFJARÐARBÆJAR ÞÁ LIGGJA SKOLPLAGNIR OG LAGNIR Í ÖLIUSKILJU SITT HVORUM MEGIN VÍÐ FYRIRLIGGJANDI HÚS. KÓTAR OG STAÐSETNING Á TENGIENDUM GEFA TIL KYNNA AÐ ÁSÆTTANLEGUR RENNSLIHALLI NÆST HVERGI MINNI EN 10 s EINNIGER GEFIÐ UPP Á TEIKNINGU CA. STAÐSETNING TIL AÐVELDUNAR LEIT AÐ ENDA TENGIÞÚTAR

HEILBRIGÐISEFTIRLIT
HAFNARFJARÐAR-
OG KÓPAVOGSSVÆÐIS
Gæðatogi 22/11/Garðabær
13/12/2019

BR:	DAGS:	TEXTI:	
UNNIÐ EFTIR TEIKNINGUM FRÁ ARKITEKT AFHENTAR:			
ÁRITUN HÖNNUNARSTJÓRA: <i>S. Þorsteinsson</i>			
Áhella 4 (stækkun)		Hafnarfirði	
Lagnir : Skýringar			
HANNAÐ: SJJ	TEIKNAD: SJJ	YFIR: KMP	DAGS: Desember 2019
SAMPYKKT:			KT: 130257-2409
VK Verktæðistofa		SKJAL: A1	KVARÐI:
Subútlandsbraut 46, 108 Rvík			X
Sími: 666 821-4922		BLAÐ NR.:	L-100
verkop@internet.is			
Kristinn Már Þorsteinsson			
AÐALUPPDRAEFTIR:			