


Samþykkt þann
15 JUL 2020
Byggingarfulltrúinn í Hafnarfirði
F.n. Sigurður Steinar Jónsson

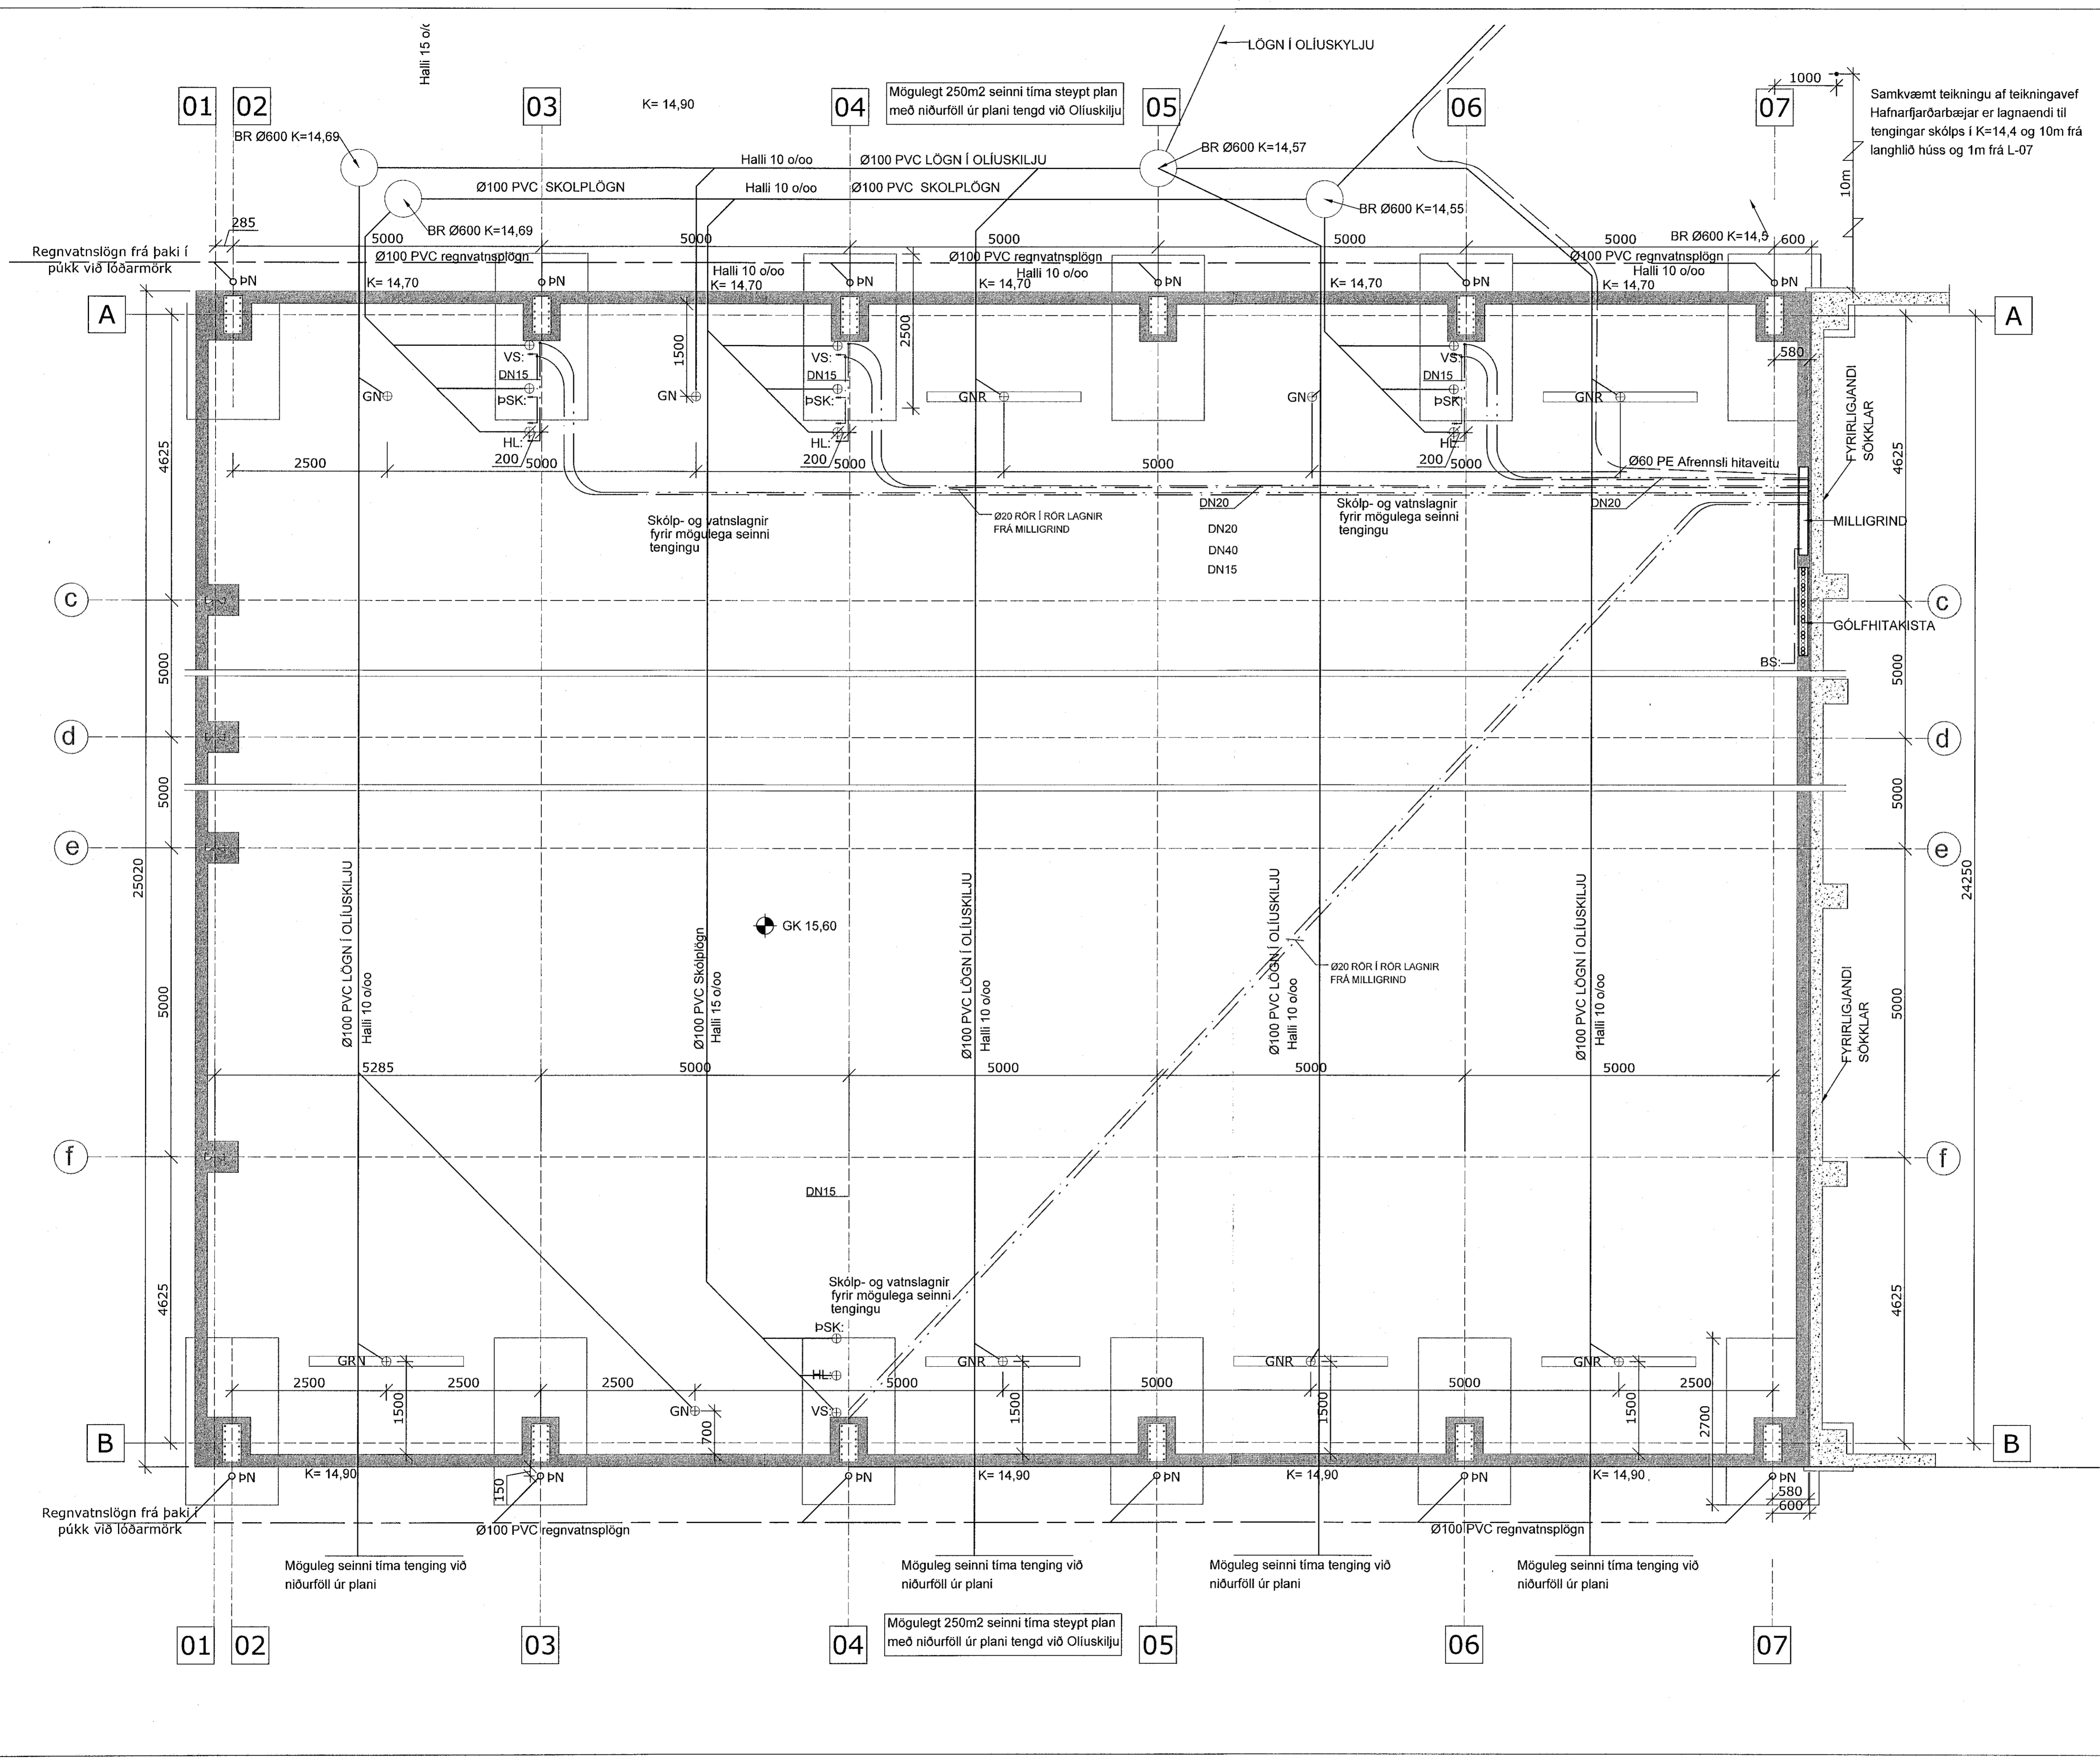

Ráðlegt er að finna stúta áður en
Grunnlagna vinna hefst til að staðfesta
hæðarkóta og staðsetningu

GÓLFKÓTI=15,6 GEFINN Á FYRIRLIGGJANDI HÚSI
ENDANLEGUR GÓLFKÓTI VIÐBYGGINGAR TEKINN FRÁ
ÞEIRRI GÓLFHÆÐ

HEILBRIGÐISEFTIRLIT
HAFNARFJARÐAR-
OG KÓPAVOCSVÆÐIS
Gangvegir 5 - 201 (fróðaból)
13.12.2019

BR.	DAGS.	TEXTI	
UNNIÐ EFTIR TEKNINGUM FRÁ ARKITEKT AFHENTAR:			
ÁRITUN HÖNNUNARSTJÓRA: <i>[Signature]</i>			
Áhella 4 (stækkun)		Hafnarfirði	
Skól- og afrennsliagnir auk heitt og kalt vatn			
HANNAÐ: SJ	TEIKNABÓKUN	YFIRF: KMP	DAGS: Desember 2019
SAMÞYKKT:	<i>[Signature]</i>		KT: 130257-2409
VK Verkefniastofa		SKJAL: A1	KVARÐI: 1:50
Suðurlandsbraut 40, 108 Rvík		BLAD NR.	L-101
Sími: Gsm 821-4922			
verkna@vkn.is			
Klæstun Mír Þorsteinsson			
AÐALUPPDRETTIR:			