


Samkvæmt teikningu af teikningavef Hafnarfjarðarbæjar er lagnaendi til tengingar skólps í K=14,4 og 10m frá langhljó húss og 1m frá L-07

Ráðlegt er að finna stúta áður en Grunnlagna vinna hefst til að staðfesta hæðarkóta og staðsetningu

Samkvæmt teikningu af teikningavef Hafnarfjarðarbæjar er lagnaendi til tengingar skólps í K=14,4 og 10m frá langhljó húss og 1m frá L-07

Sand og Oliuskilja NS 6 class II U

Endanleg staðsetning oliuskilju tekin á staðnum með tilliti til hæðar og staðsetningar enda skólplagnar

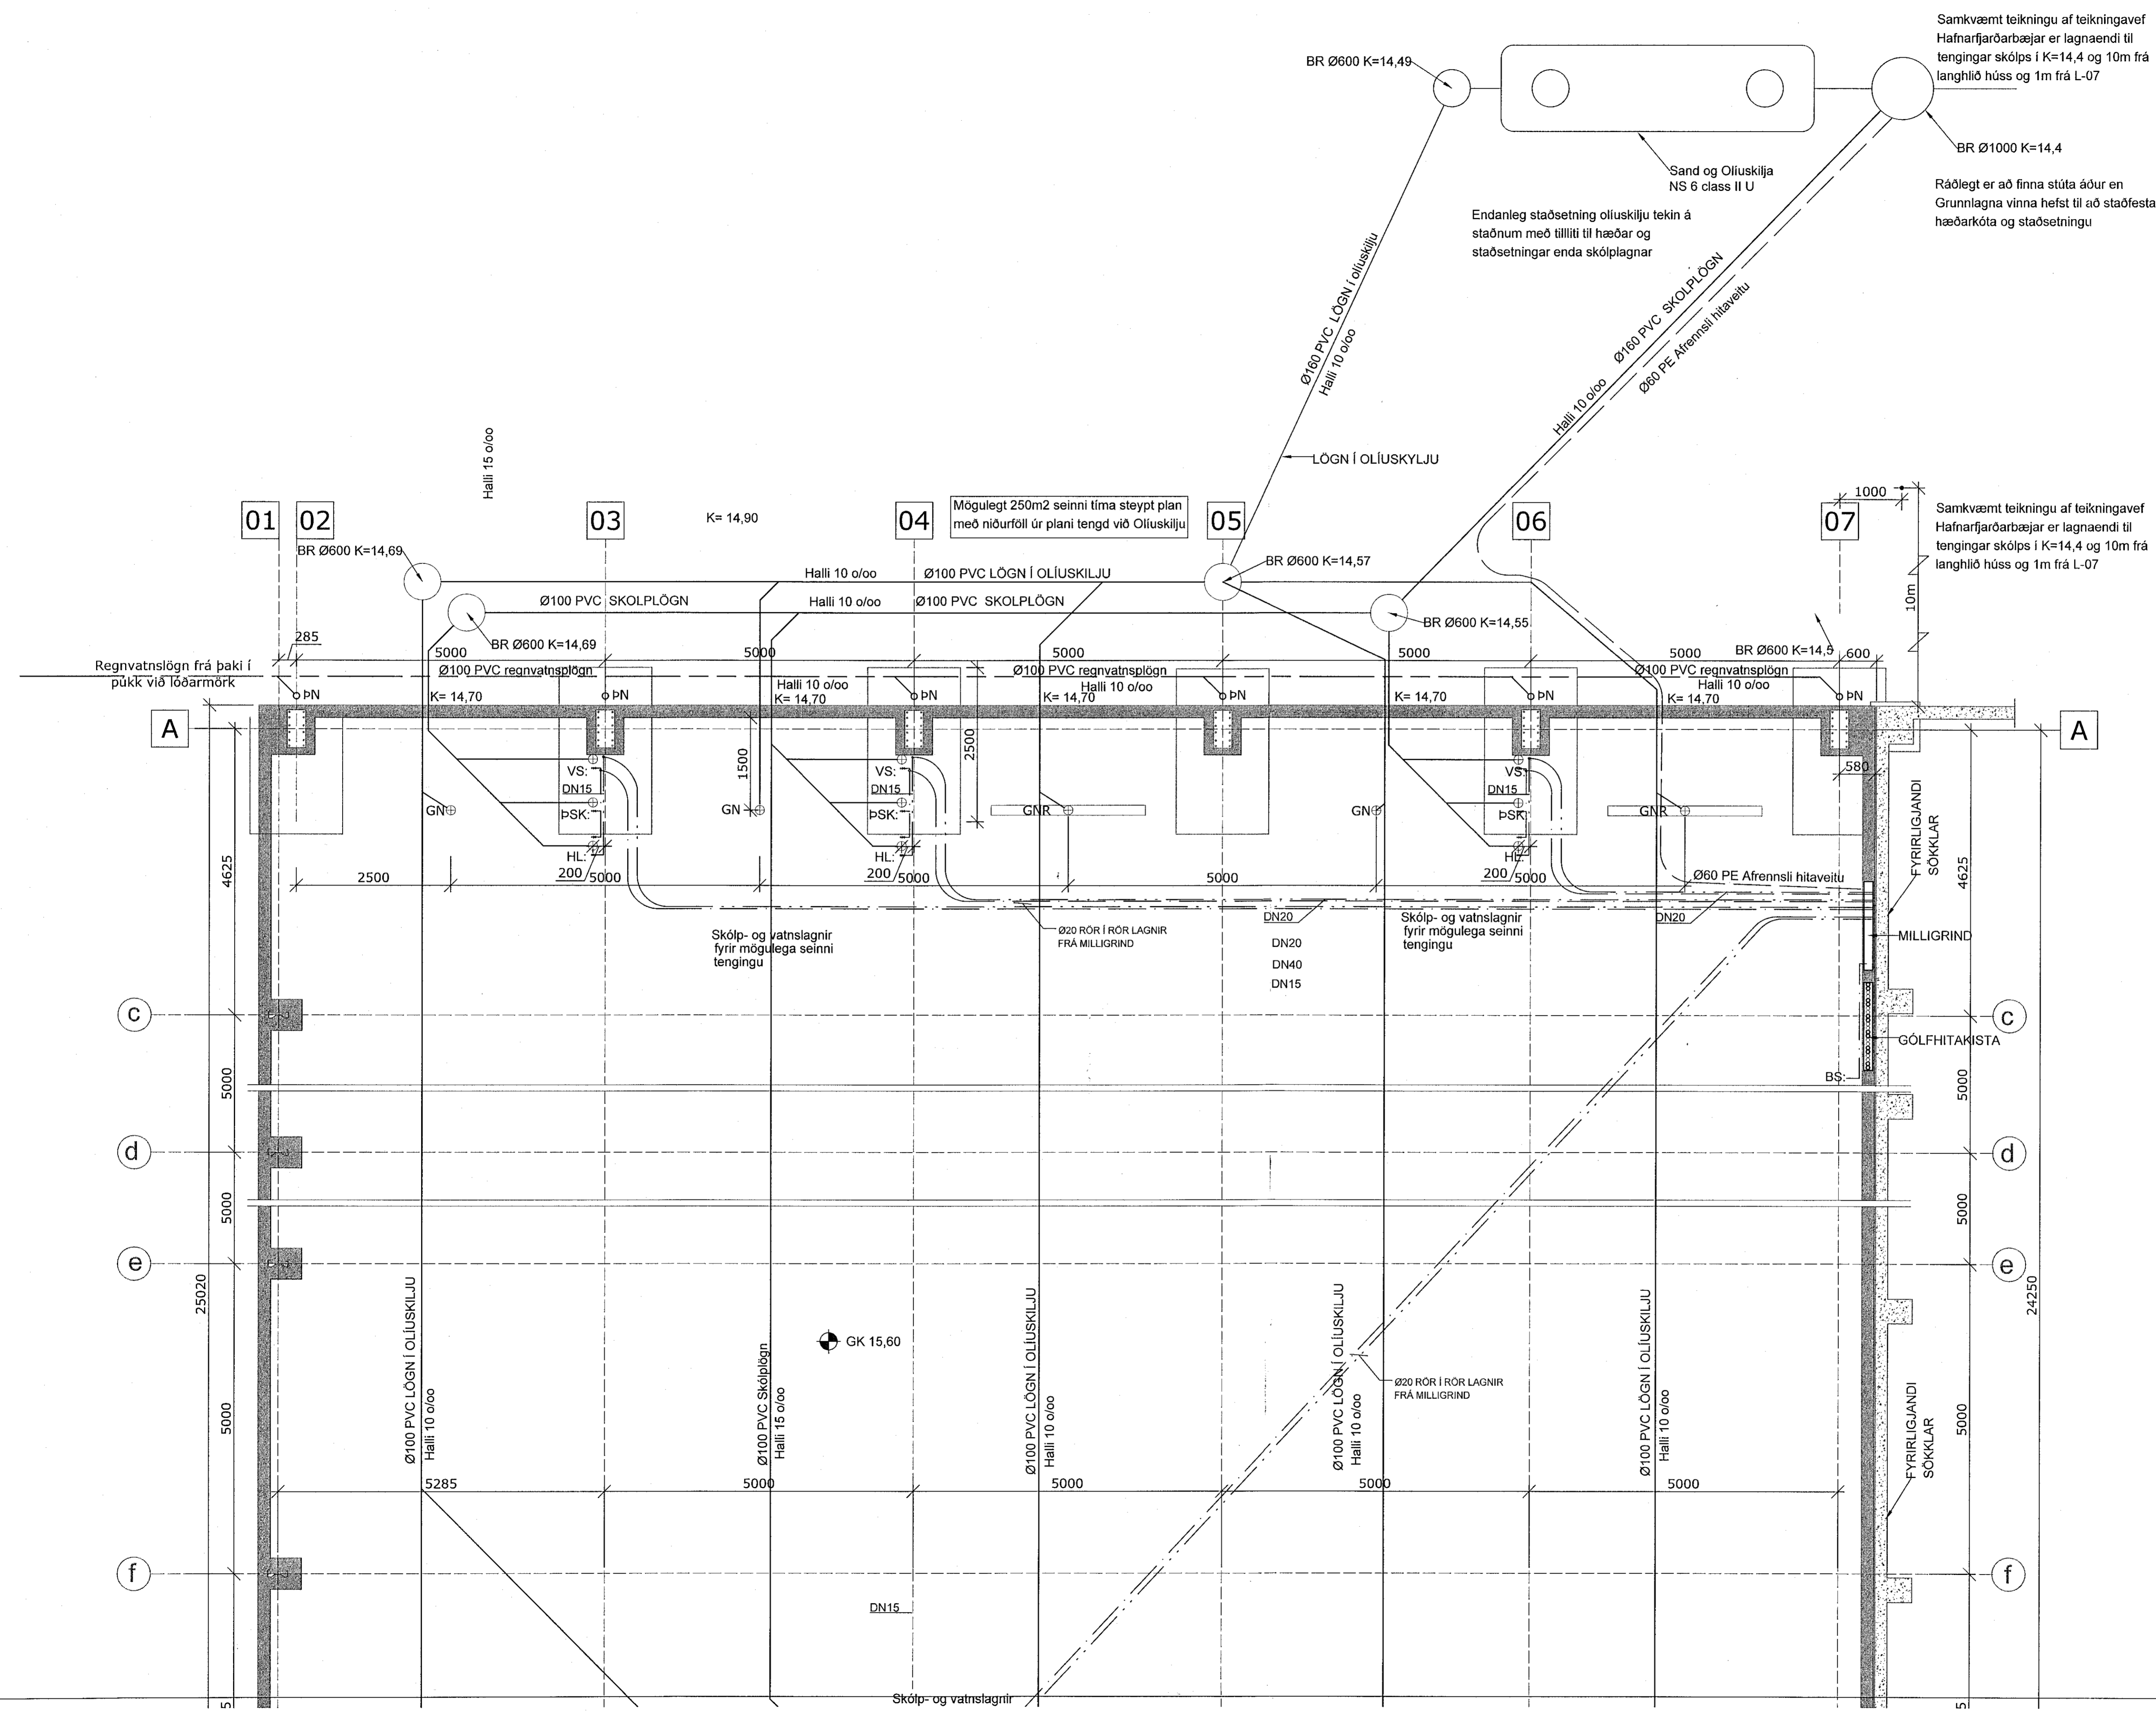

HEILBRIGÐISEFTIRLIT
HAFNARFJARDAR-
OG KÓPAVOGSSYÐIS
Gæðatorgi 5 - 210
17.12.2019 *[Signature]*

BR.	DAGS.	TEXTI	
UNNIÐ EFTIR TEIKNINGUM FRÁ ARKITEKT AFHENTAR:			
ÁRITUN HÖNNUNARSTJÓRA: <i>[Signature]</i>			
Áhella 4 (stækkun)		Hafnarfirði	
Skól- og afrennsliagnir auk heitt og kalt vatn ásamt sand- og oliuskilju			
HANNAÐ: SLJ	TEIKNAD: SLJ	YFIRF: KMP	DAGS: Desember 2019
SAMÞYKKT: <i>[Signature]</i>			KT: 130257-2409
VK Verkefæðistofa Suðurlandsbraut 46, 108 Rvík Sími: Gsm 821-4922 verkef@verkef.is Kristinn Már Þorsteinnsson		SKJAL: A1	
		KVARDI: 1:50	
ABALUPPD/ETTIR:		BLAD NR. L-102	