


Samþykkt þann
15 JUL 2020
Byggingarfulltrúinn í Hafnarfirði
F.h. Sigurður Steinar Jónsson

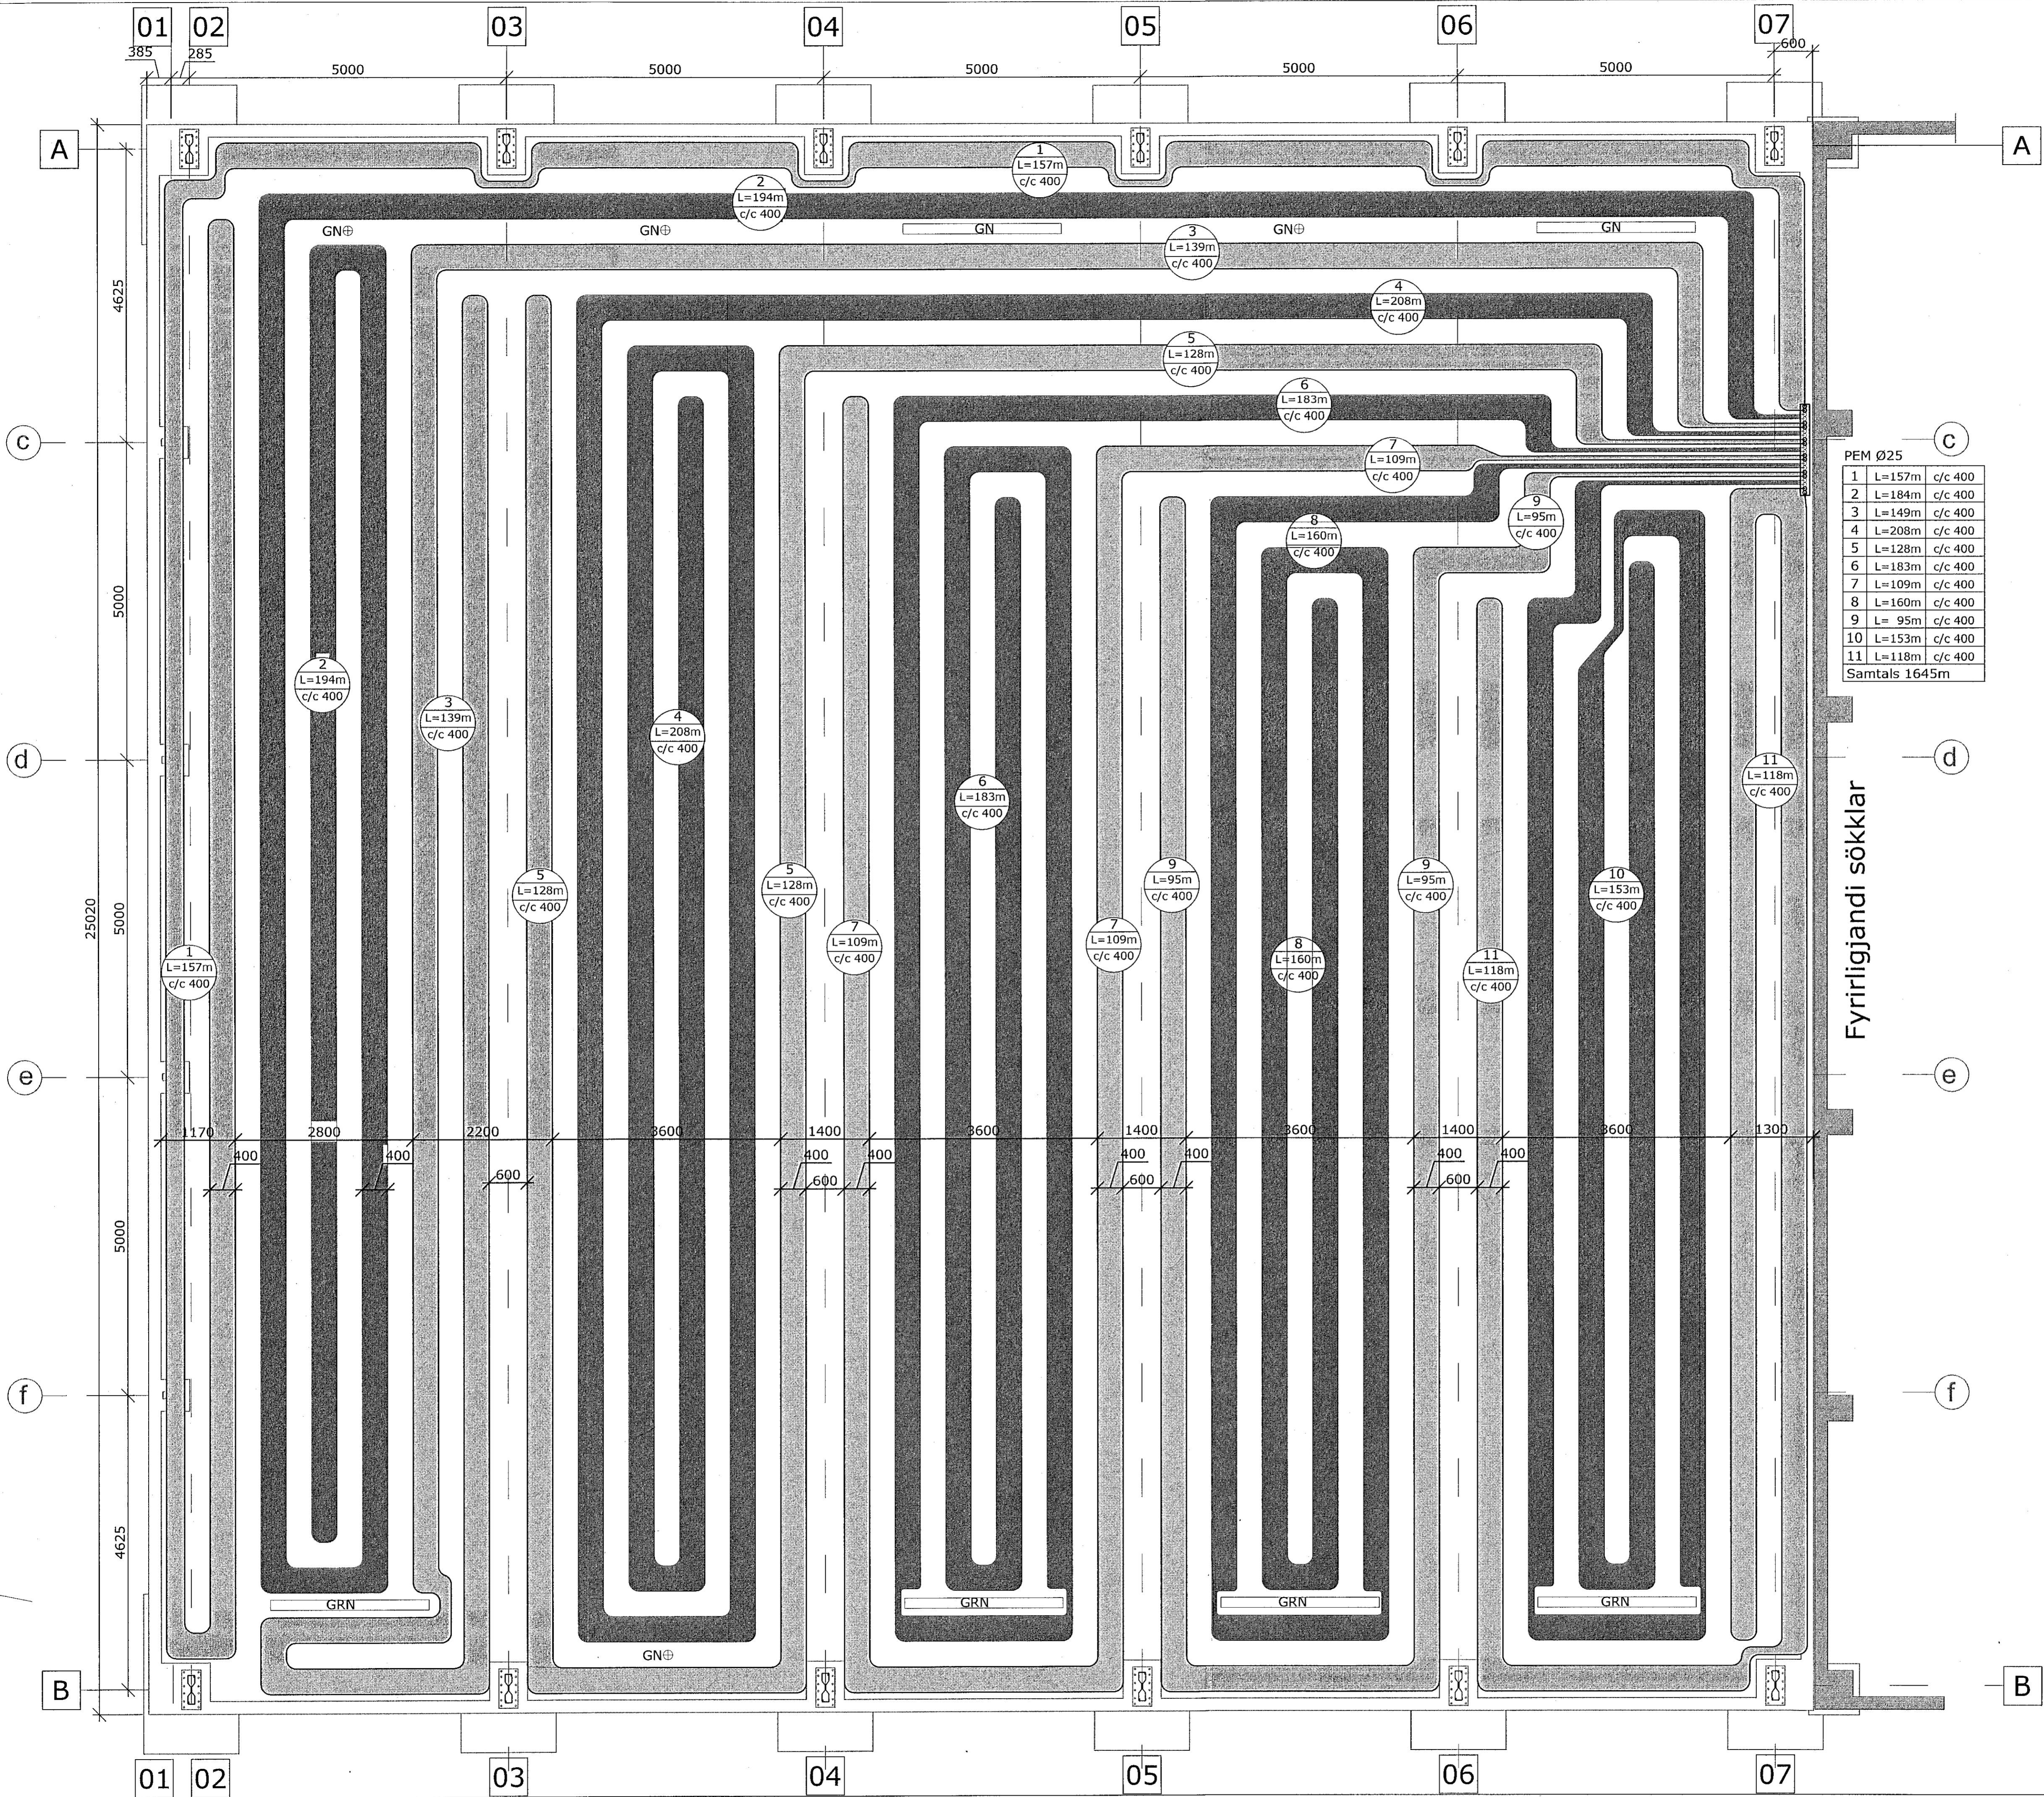

PEM Ø25

1	L=157m	c/c 400
2	L=184m	c/c 400
3	L=149m	c/c 400
4	L=208m	c/c 400
5	L=128m	c/c 400
6	L=183m	c/c 400
7	L=109m	c/c 400
8	L=160m	c/c 400
9	L=95m	c/c 400
10	L=153m	c/c 400
11	L=118m	c/c 400
Samtals		1645m

Fyrirligjandi sökkjar

BR.	DAGS.	TEXTI	
UNNIÐ EFTIR TEIKNINGUM FRÁ ARKITEKT AFHENTAR:			
ÁRITUN HÖNNUNARSTJÓRA: <i>S. Rafnsson</i>			
Áhella 4 (stækkun)		Hafnarfirði	
Gólfhitakerfi PEM Ø25			
HANNAÐ: SJJ	TEIKNAD: SJJ	YFIRF: KMP	DAGS: Desember 2019
SAMÞYKKT: <i>[Signature]</i>			KT: 130257-2409
VK Verkfræðistofa Suðurlandsbraut 4B, 108 Rvík Sími: 666 821-4922 verkjan@internet.is Kristinn Már Þorsteinsson			SKJAL: A1 KVARDI: 1:50 BLAD NR: L-103
ABALUPPDRETTIR:			