


Undirskrift hönnuðarstjóra:

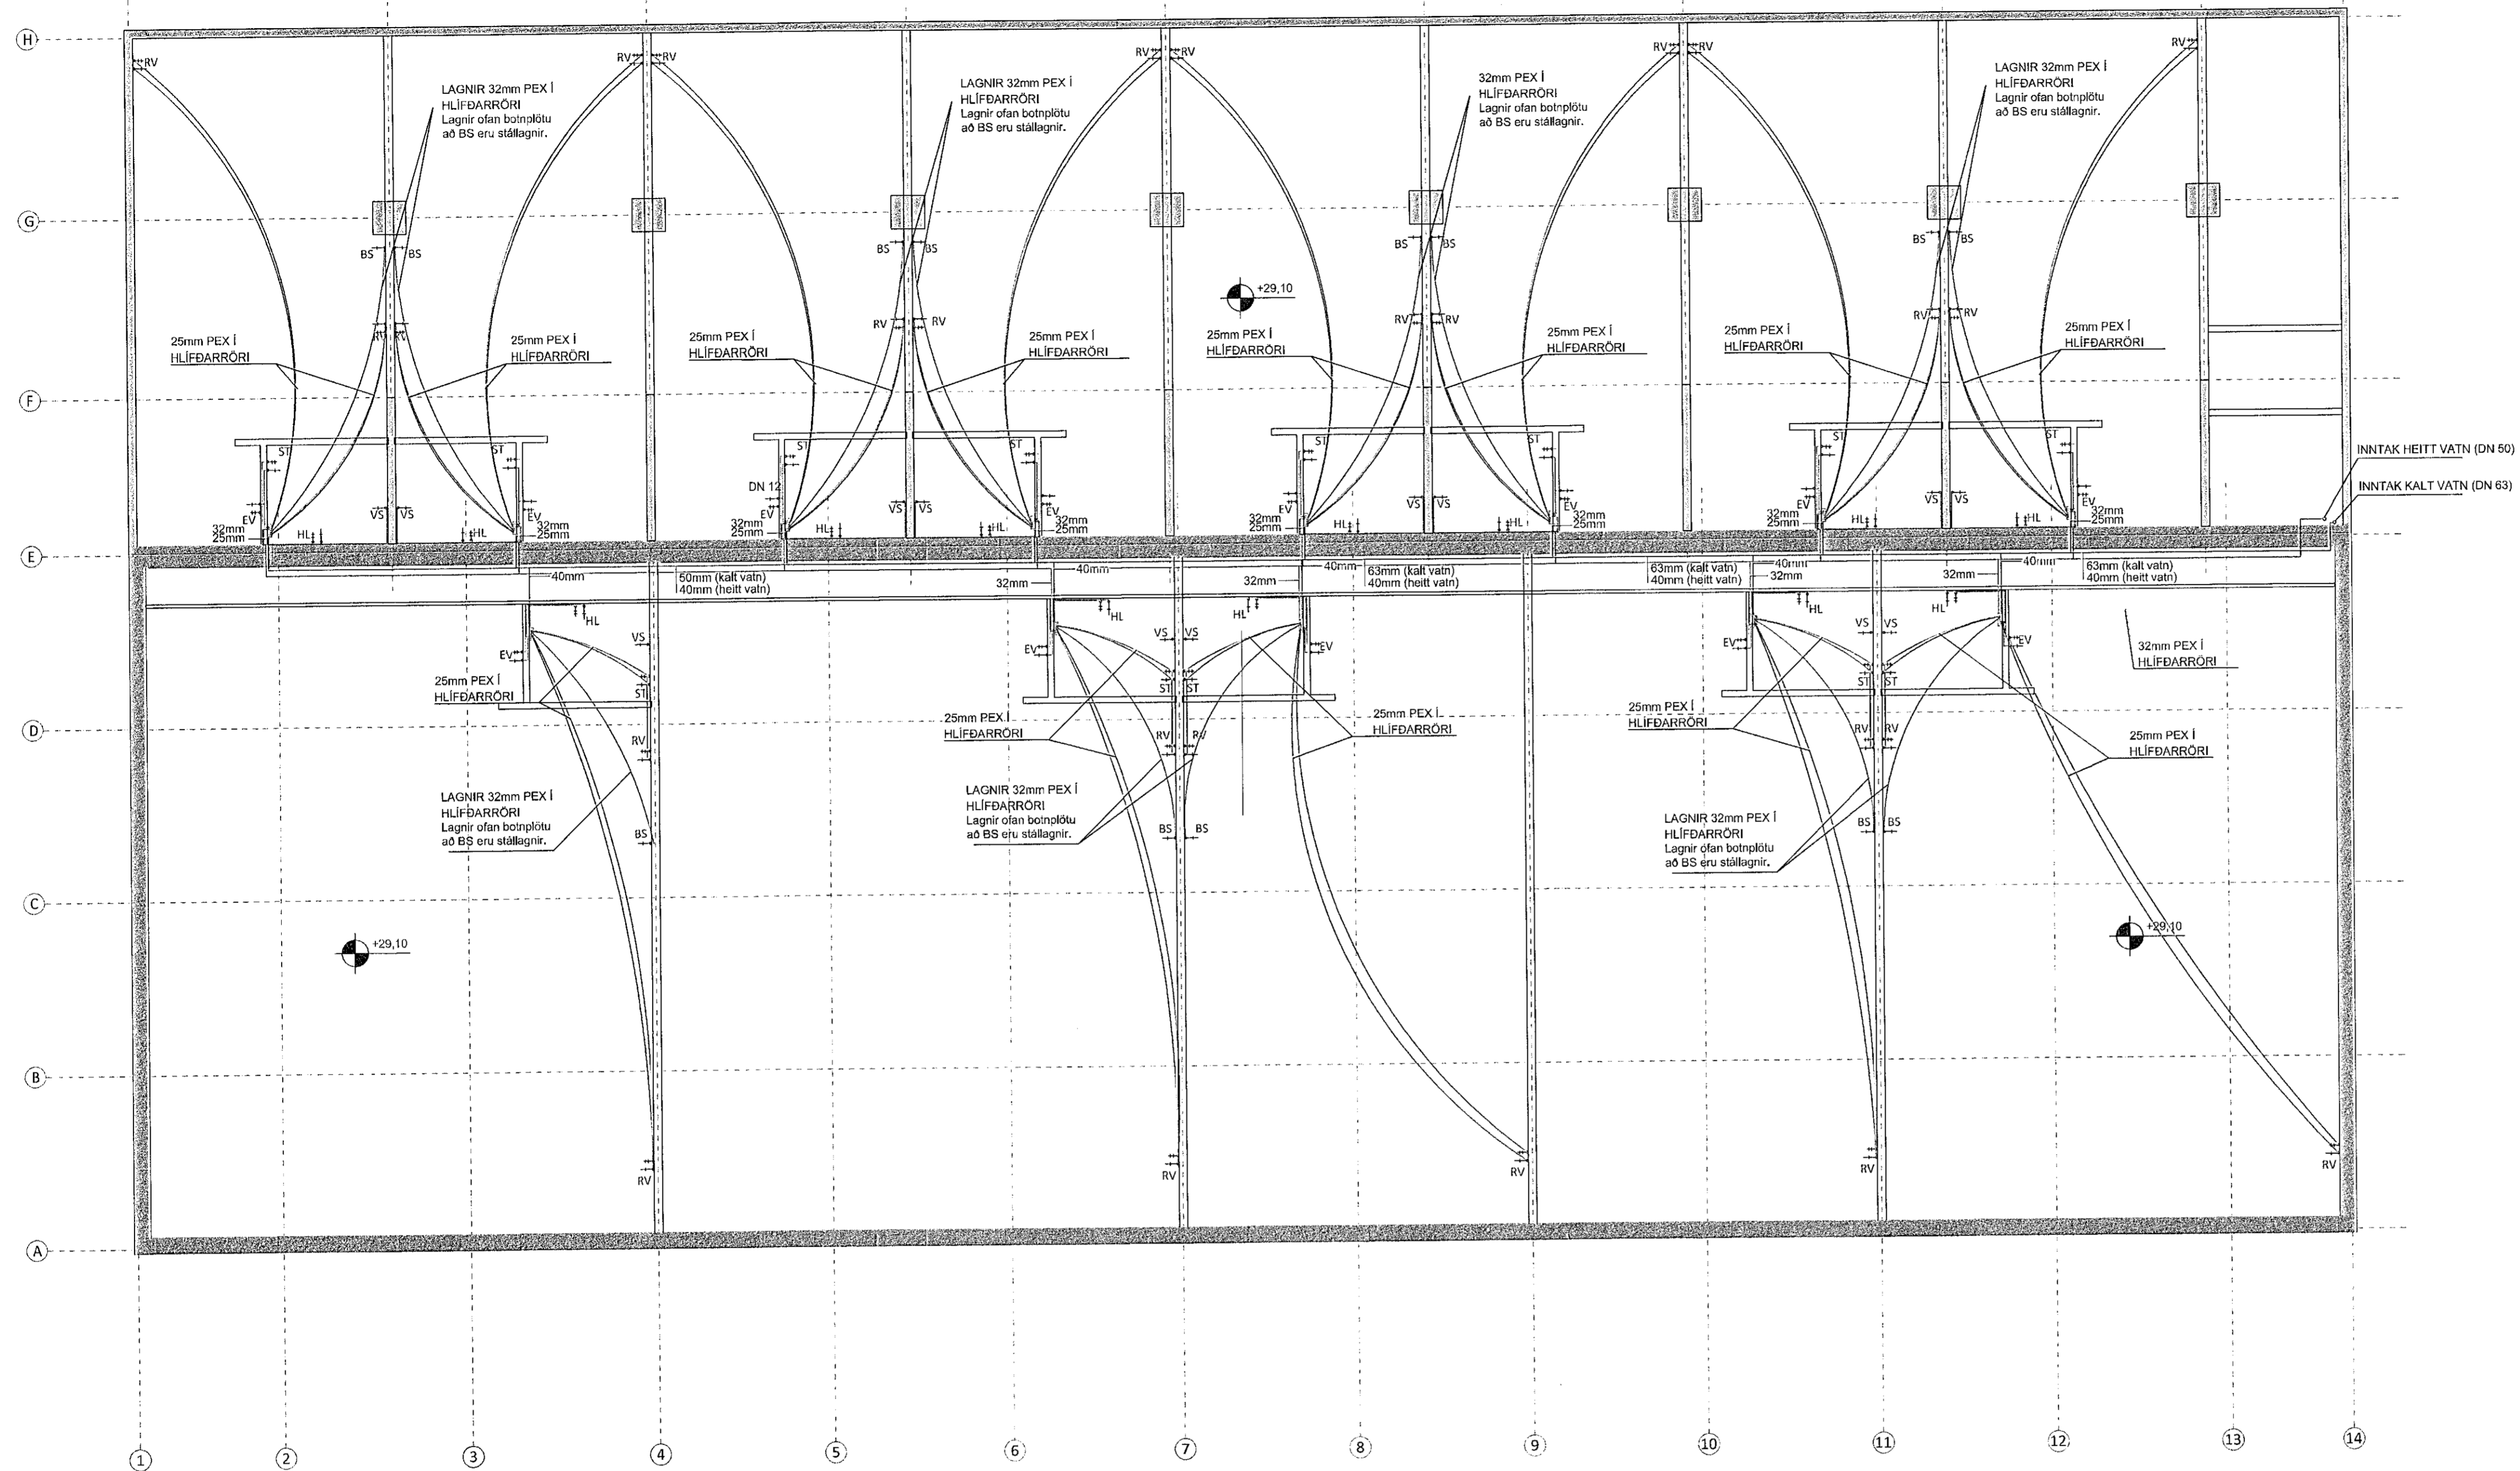

SKÝRINGAR:

- SJÁ ALMENNAR SKÝRINGAR Á SKÝRINGABLAÐI P100
- MÁLSETNINGAR SKAL SAMRÆMA VÍÐ MÁLSETNINGAR Á ARKITEKTATEIKNINGUM. MÁL SKULU YFIRFARIN Í SAMRÁÐI VÍÐ EIGANDA ÁÐUR EN VINNA HEFST
- KALDAVATNSLAGNIR SKAL STAÐSETJA UNDIR EINANGRUN, TIL AÐ TRYGGJA KALDARA VATN Á TÖPPUNARSTAÐ.
- HEITAVATNSLAGNIR SKAL STAÐSETJA Í EÐA OFAN Á EINANGRUN BOTNPLÖTU.
- LAGNIR Í VEGGJUM SKULU VERA 16MM ÁLPEX.
- SETJA SKAL ÞJÓNUSTULOKA Á ALLAR LAGNIR INN Í HVERT RÝMI FYRIR SIG.
- STOFNLAGNIR ERU Á VEGGJUM Í MILLIGANGLI, FESTINGAR SKULU VERA SKV. FYRIRMÆLUM FRÁ FRAMLEIÐANDA FESTINGA OG LAGNA.

HELSTU TÁKN:

- EV ELDHÚSVASKUR
- RV RÆSTI/SKOLVASKUR
- PV UPPÞVOTTAVÉL
- HL HANDLAUG
- BK BAÐKAR
- ST STURTA
- VS VATNSSALERNI
- BS BRUNASLANGA

Grunnmynd neysluvatn
Mkv. 1:100

5		
4		
3		
2	Færsla á lögnum v/milligang.	6.7.20
	Útgáfa:	Daga:
Iðnaðarhúsnæði		
Einhella 11, Hafnarfirði		
Pípulagnir	Hannað: GSS	
Neysluvatnslagnir.	Mkv: 1:100	
	Stærð: A1	
	Dag: 18.1.2020	
Undirskrift hönnuðar:		
Guðni Sigurbjörn Sigurðsson Kt. 250582-4479		
RISS VERKFRÆÐISTOFA		Tekning nr: P102
Hafnargrata 90, 230 Reykjavík / 421-3550 / www.riss.is		Útgáfa nr: 2
HÖNNUNARÁSKILUNIR ERU ALLAN REIT Á TEIKNINGUM. FÖLDFOLKUN ER HÁÐ DRÖFLEIÐU SAMMYKKT		