


Undirskrift hönnunarséðja

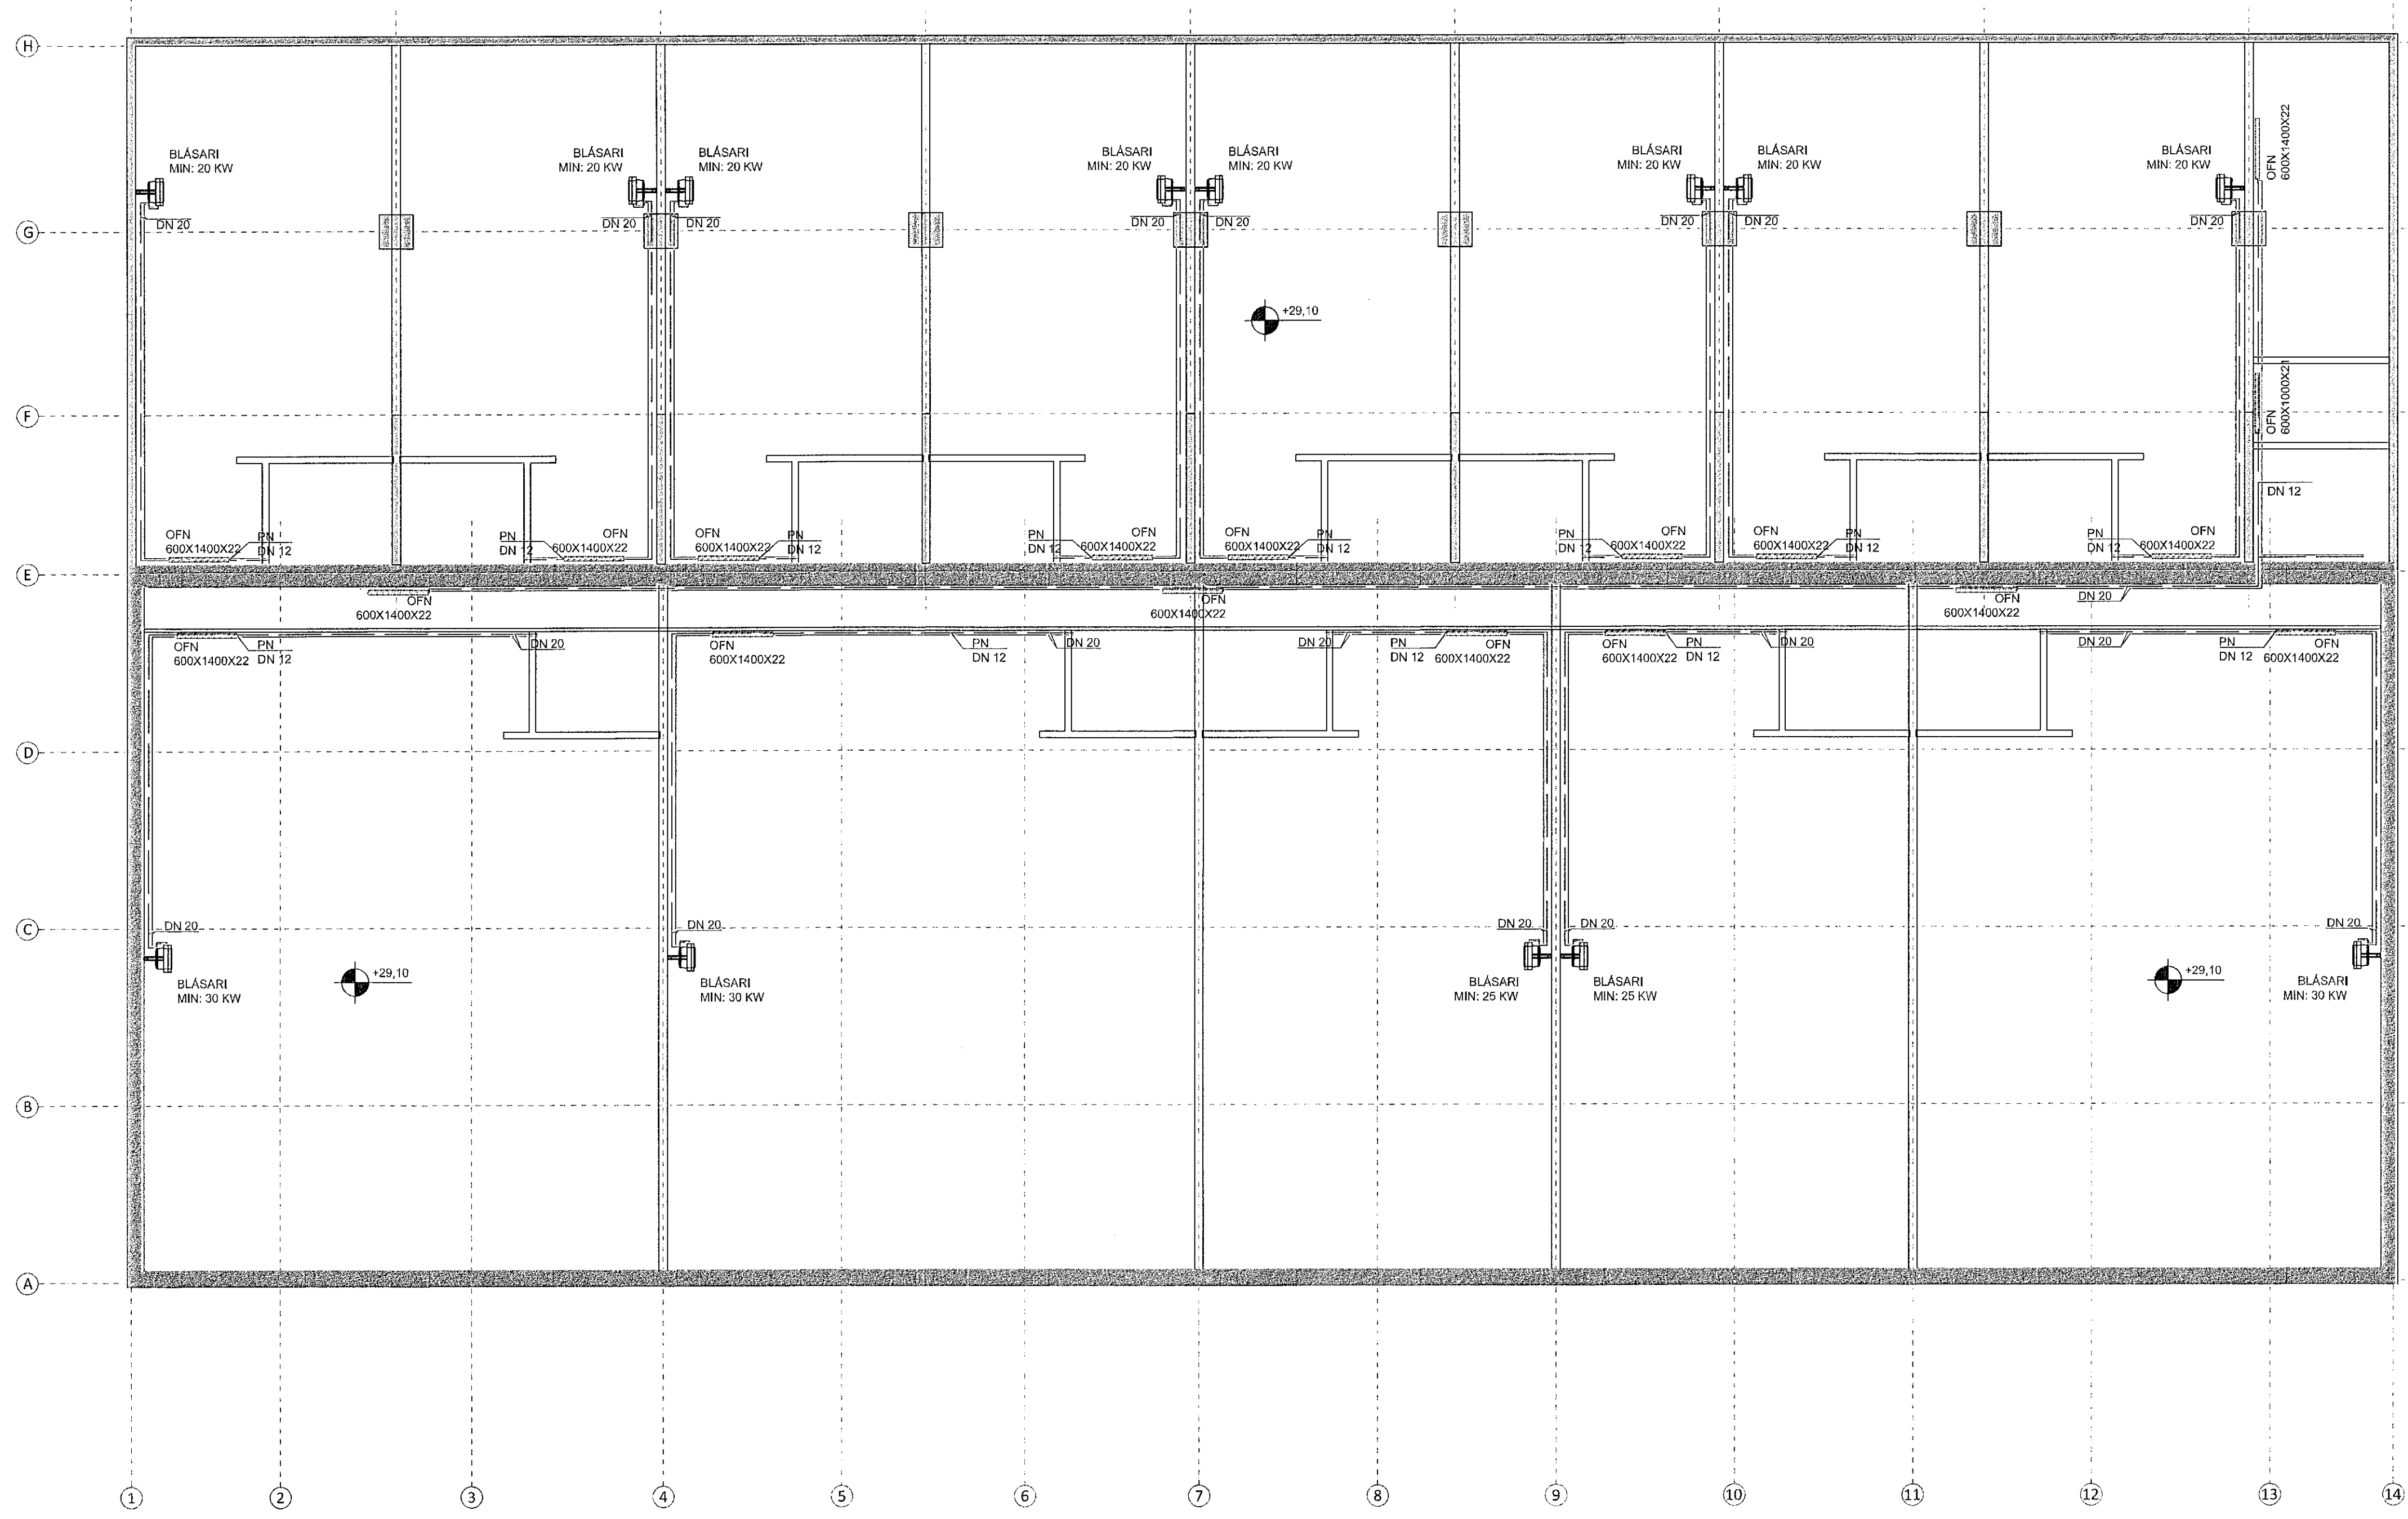

SKÝRINGAR:

- SJÁ ALMENNAR SKÝRINGAR Á SKÝRINGABLAÐI P100
- MÁLSETNINGAR SKAL SAMRÆMA VIÐ MÁLSETNINGAR Á ARKITEKTATEIKNINGUM. MÁL SKULU YFIRFARIN Í SAMRÁÐI VIÐ EIGANDA ÁÐUR EN VINNA HEFST
- LAGNIR AÐ OFNUM OG VATNSHITABLÁSURUM ERU UTANÁLIGGJANDI. FYLGJA SKAL FYRIRMÆLUM FRAMLEIÐANDA VIÐ VAL Á FESTINGUM.
- STÆÐIR Á BLÁSARA ERU VIÐMIÐUNARSTÆÐIR, BREYTILEGT ER Á MILLI FRAMLEIÐANDA HVERT HITASVIÐ GETUR VERIÐ.

Grunnmynd hitalagnir
Mkv. 1:100

5		
4		
3		
2	Færsla á lögnum v/milligangs, nýjir ofnar á milligang	6.7.20
	Útgáfa:	Daga.
Iðnaðarhúsnæði		
Einhella 11, Hafnarfirði		
Pípulagnir	Hannað: GSS	
Hitalagnir.	Mkv:	1:100
-	Stærð:	A1
	Daga:	18.1.2020
Undirskrift hönnuðar: Guðni Sigurbjörn Sigurðsson Kt. 250582-4479		
RISS VERKFRÆÐISTOFA		Teikning nr: P103
Hafnargata 90, 230 Reykjaneshverfi / 421-3550 / www.riss.is		Útgáfa nr: 2
<small>VIÐMIÐUNARSTÆÐIR SÉAN ALLAN REITT Á TEIKNINGUM - FÖLJÖLDUN GR.HB. SÖVLEIÐU SAMÞYKKT</small>		