



Staðgreinir: 1400-1-61901350  
Landsnúmer: L121926  
Fastanúmer: 2078153  
Heildarstærð í m<sup>2</sup> / m<sup>3</sup>: 214,2 m<sup>2</sup> / 684,8 m<sup>3</sup>  
Löð (hlutdeild eignar): 434,0 m<sup>2</sup>  
Nýtingarhlutfall: 0,494  
Upphaflegur hönnuður húss: Kjartan Sveinsson

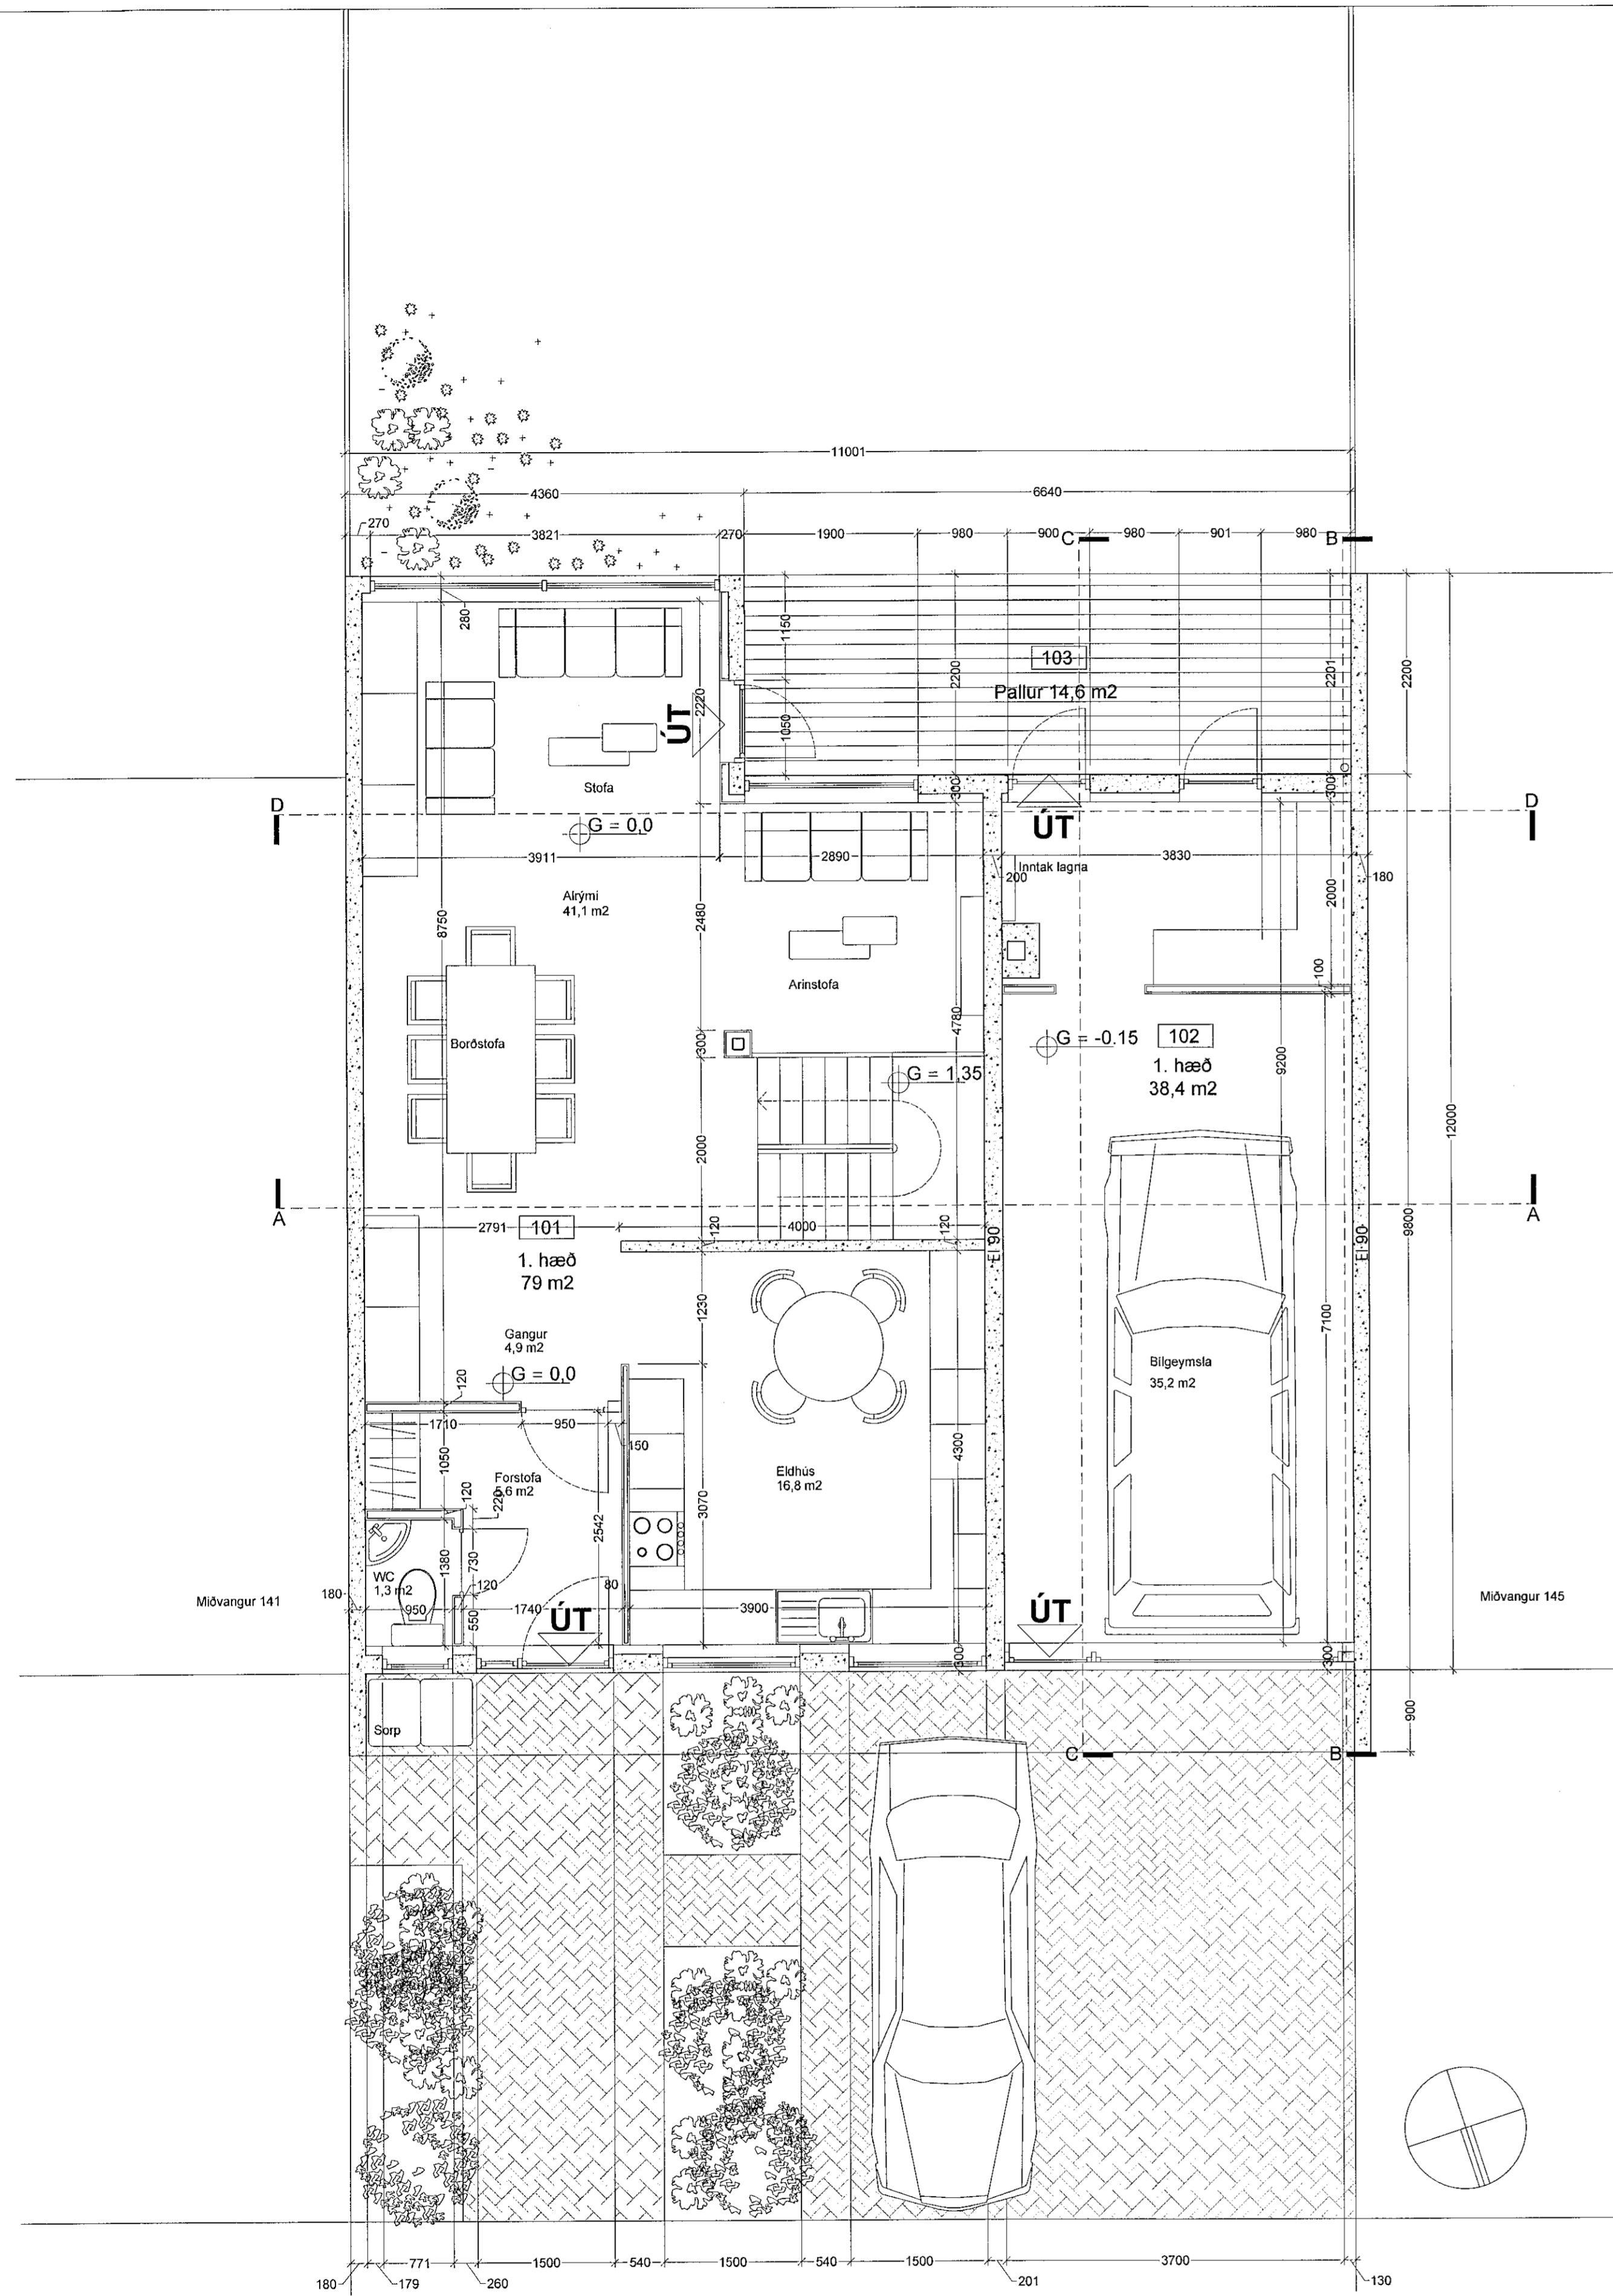

1 Grunnmynd jarðhæðar  
Mkv. 1:50

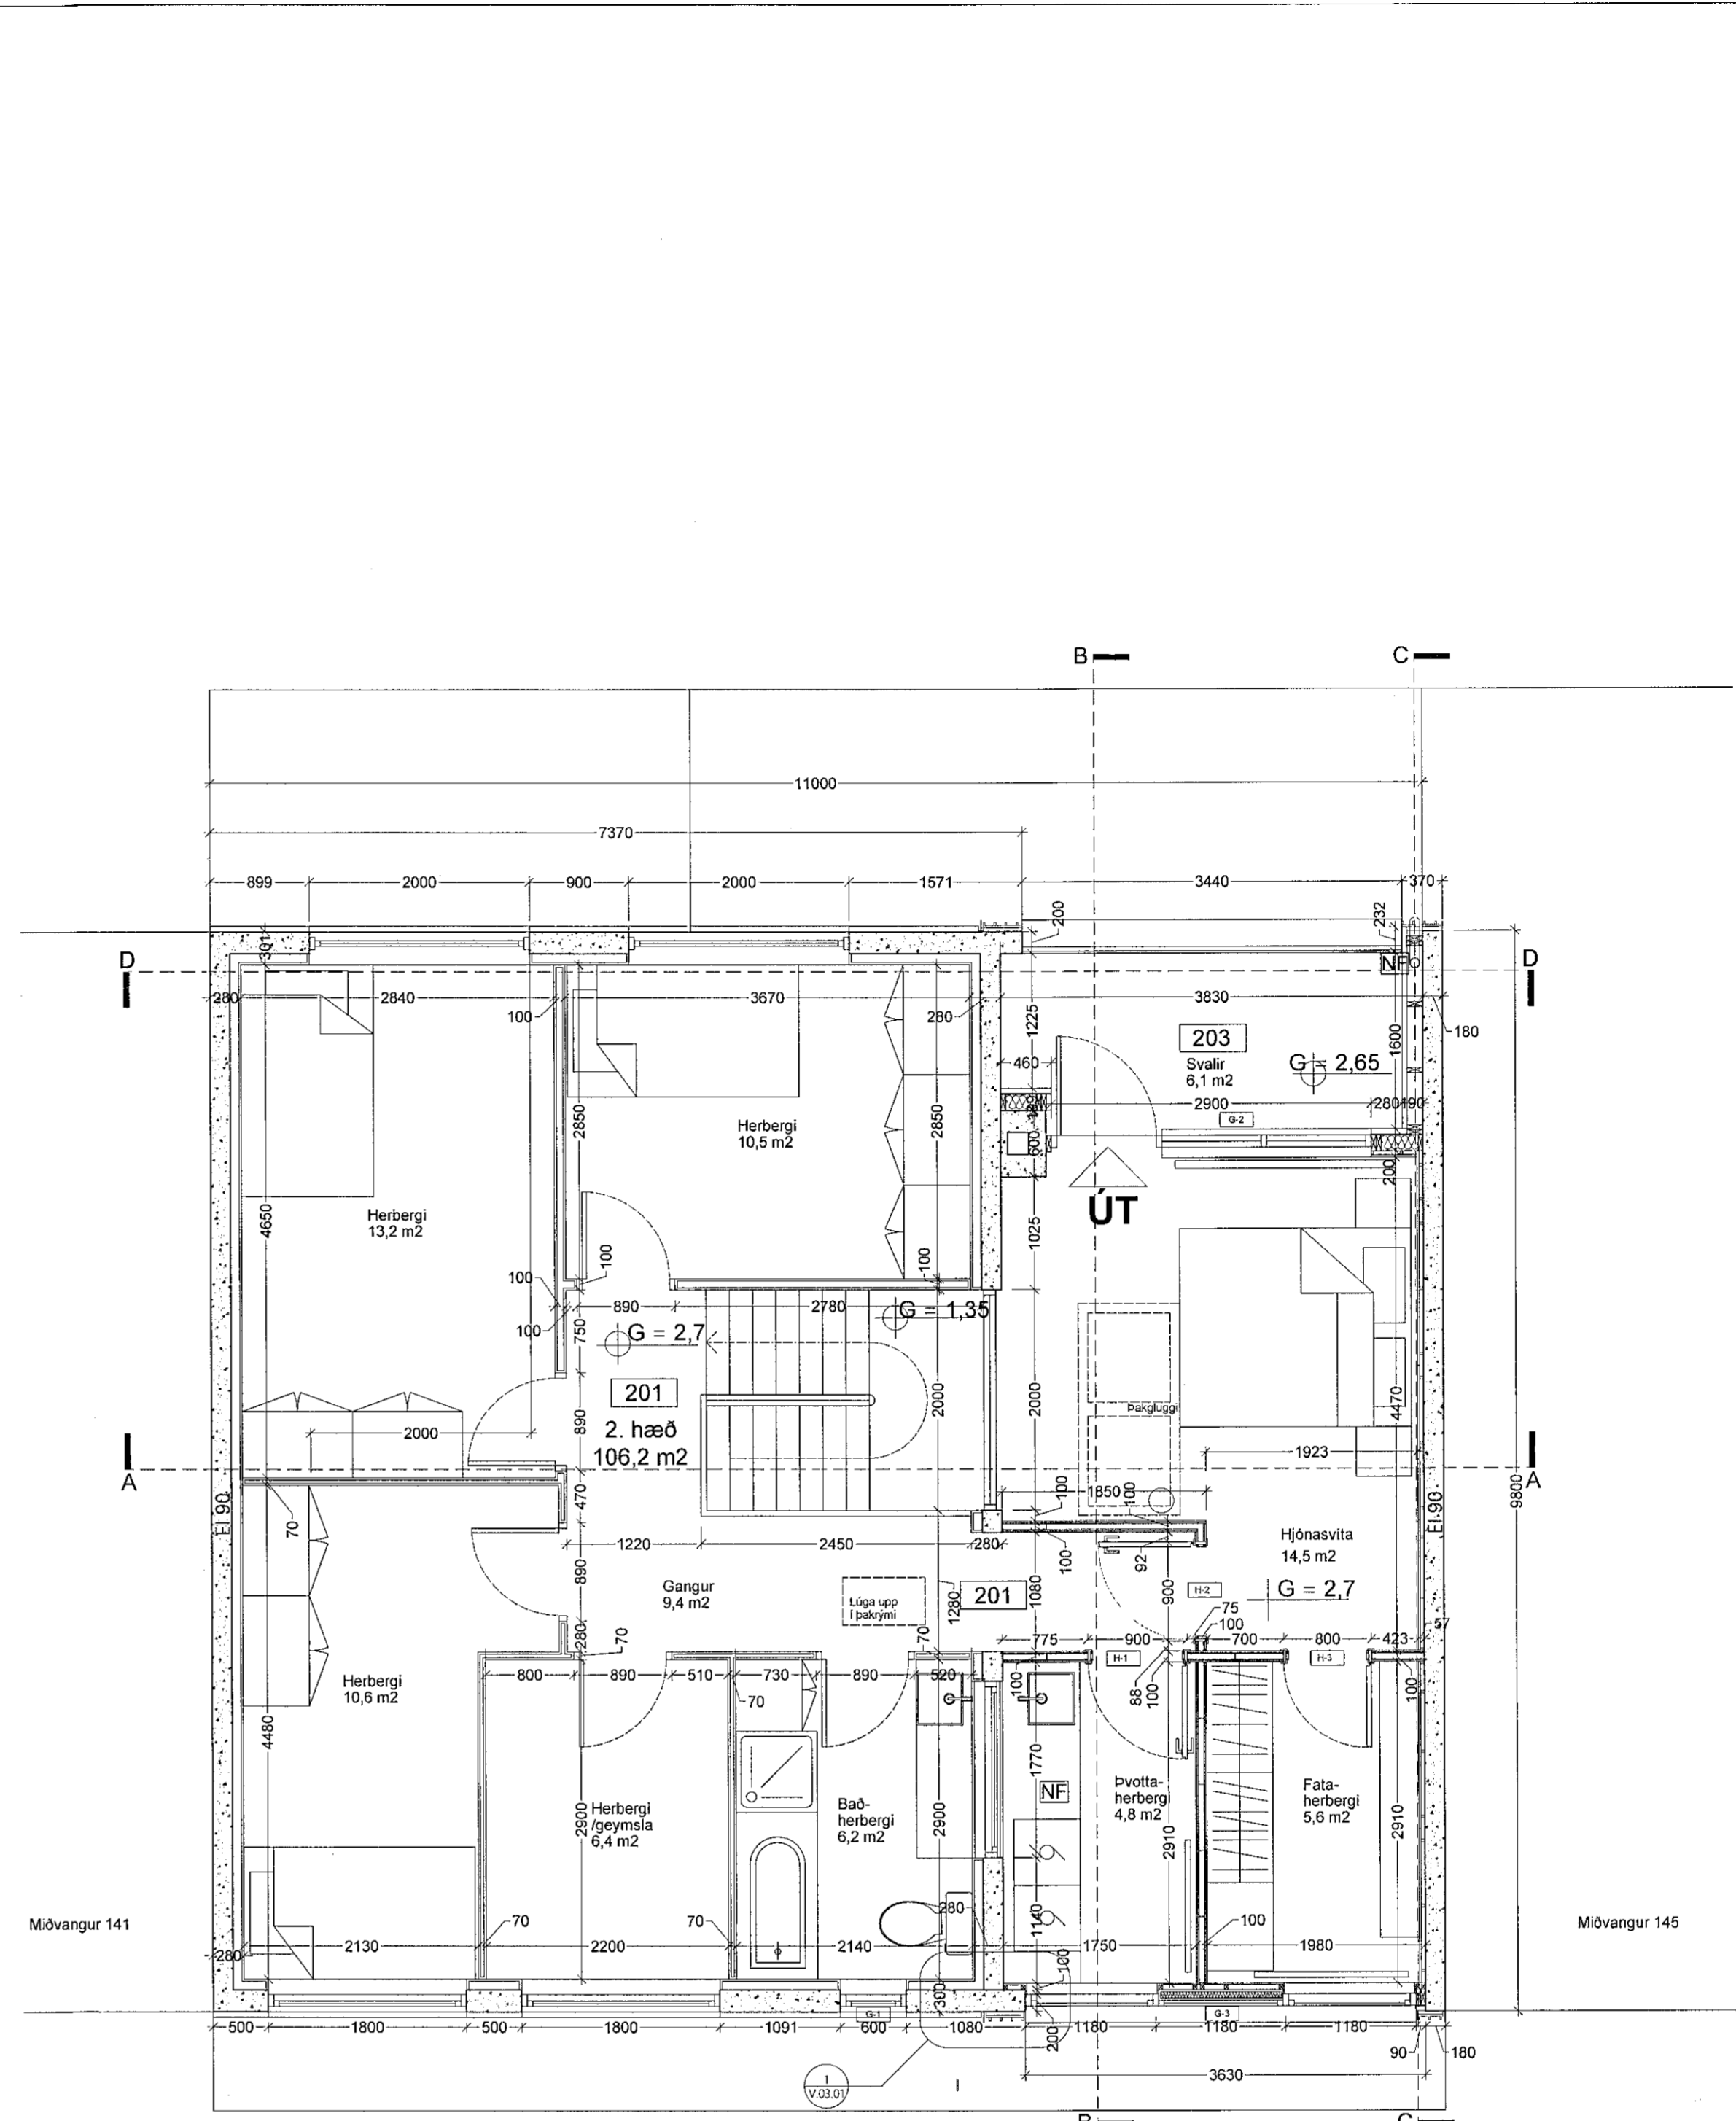

2 Grunnmynd efri hæðar  
Mkv. 1:50

ÖLL MÁL SKULU STAÐFEST MEÐ  
UPPMÆLINGU Á BYGGINGARSTAD

MÍDVANGUR 143  
Staðsetning: Miðvangur 143, 220, Hafnarfirði  
Tengillíður hönnuða: Katta Mariudóttir, katta@tvihorf.is - 6634596

SÉRUPPRÁTTUR: VERKTEIKNINGAR

Teikning: Grunnmyndir  
Mkv.: 1:50  
Verknr.: 1801  
Teiknað: KM  
Teikning nr.: V2-01  
Yfirfarð: HSH  
ÚTGEFIÐ: 27.08.2019  
BREYTING A: 12.05.2020

**TVÍHORF** arkitektar  
Brúarvogi 1-3  
104 Reykjavík  
tvihorf@tvihorf.is  
www.tvihorf.is  
kt.: 691209-1480

Gunnar Sigurðsson arkitekt F.Þ. Kt.: 080877-4719  
Helgi Steinar Helgason arkitekt FAÍ Kt.: 030482-3449

TEIKNINGU ÞESSA MÁ EKKI AFRITA MEÐ NEINUM HÆTTI,  
AÐ HLUTA TIL EÐA Í HEILD ÁN SKRIFLEGS LEYFIS  
HÖFUNDAR.