




1 Lóðrétt deili
V3.01 Mkv. 1:5

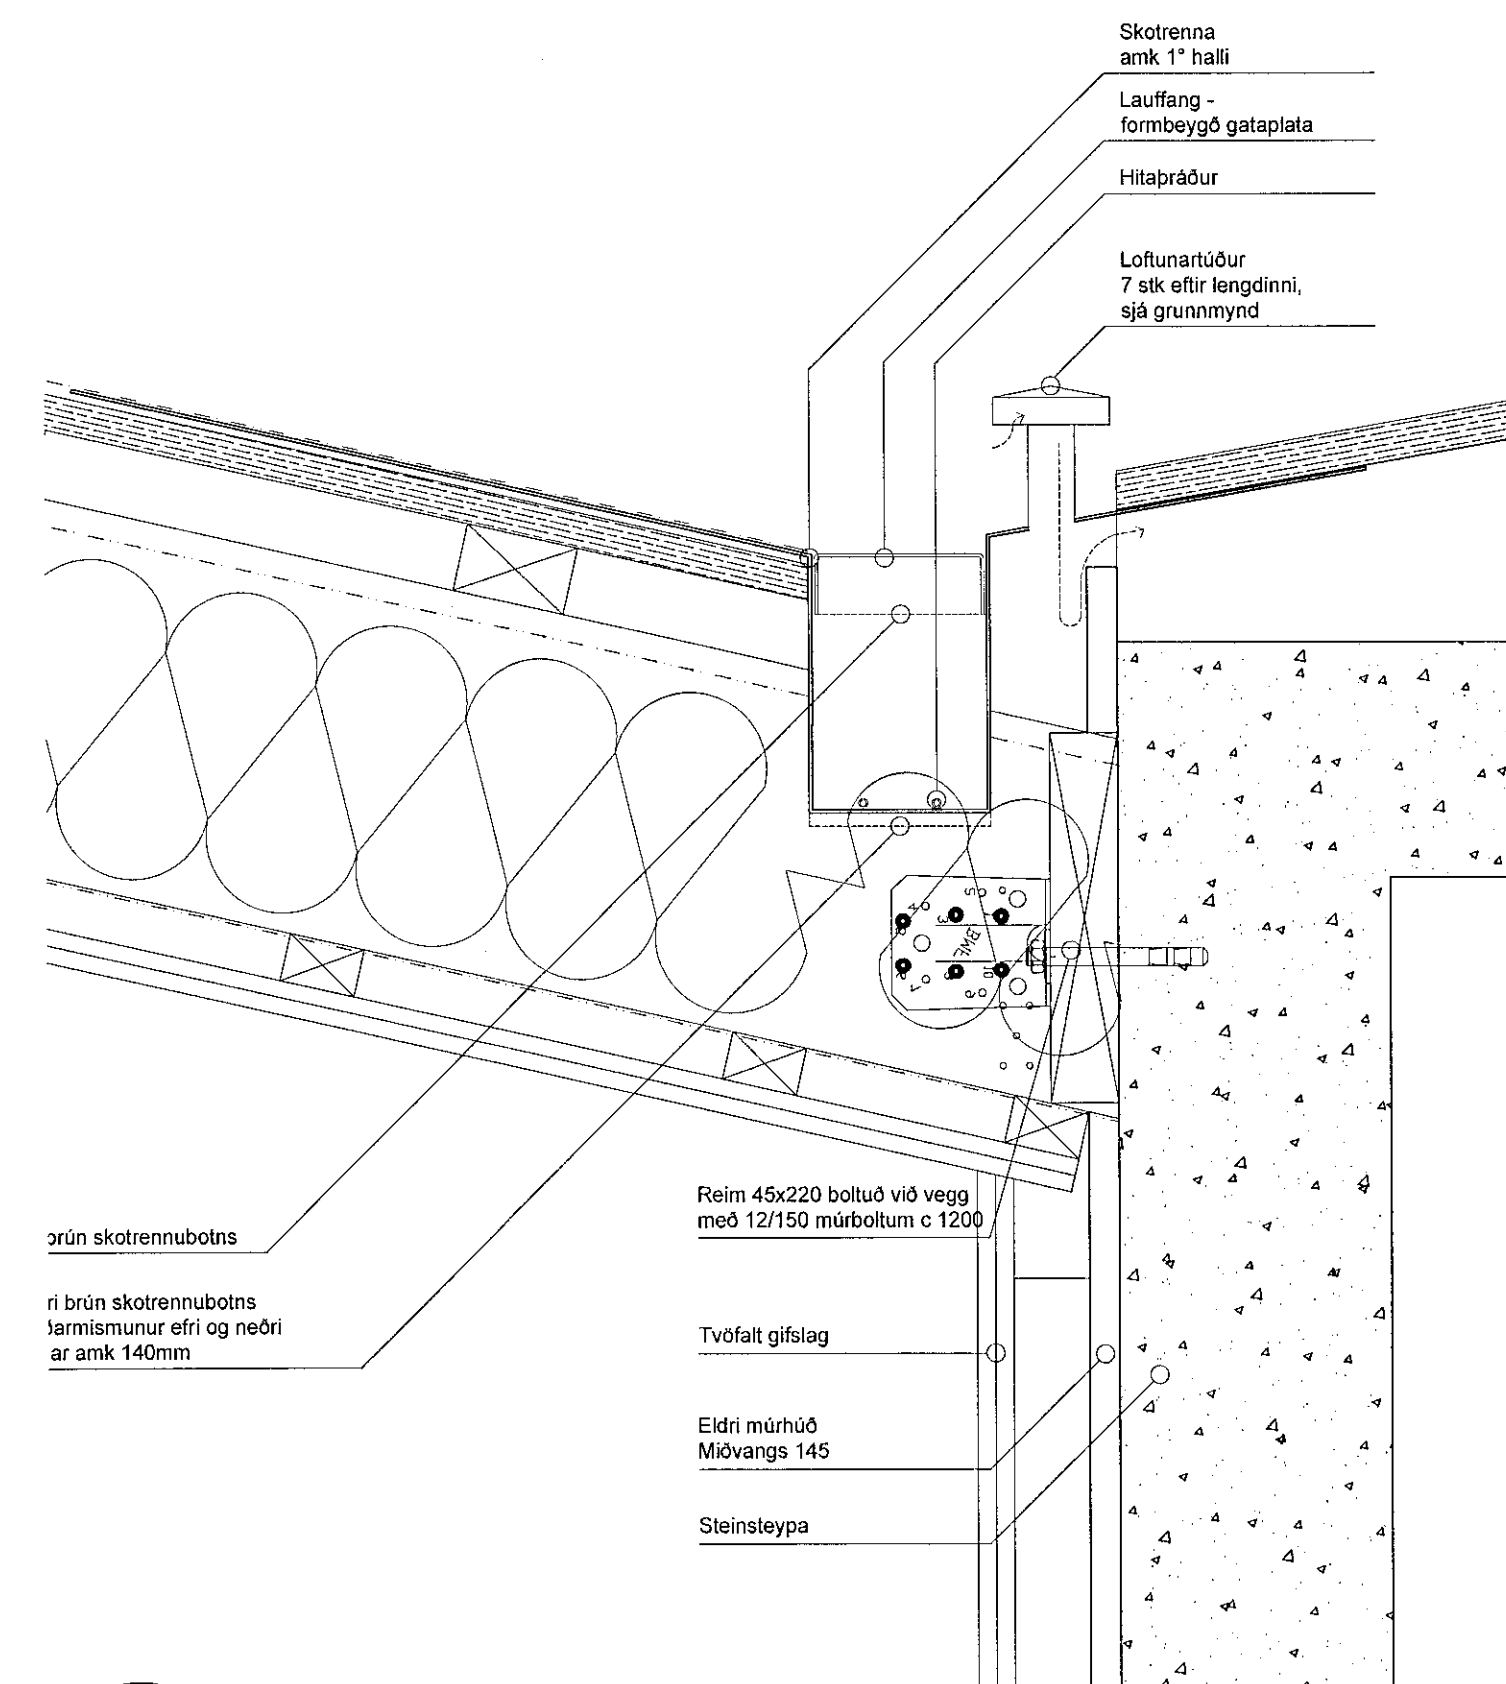


2 Lóðrétt deili
V3.01 Mkv. 1:5

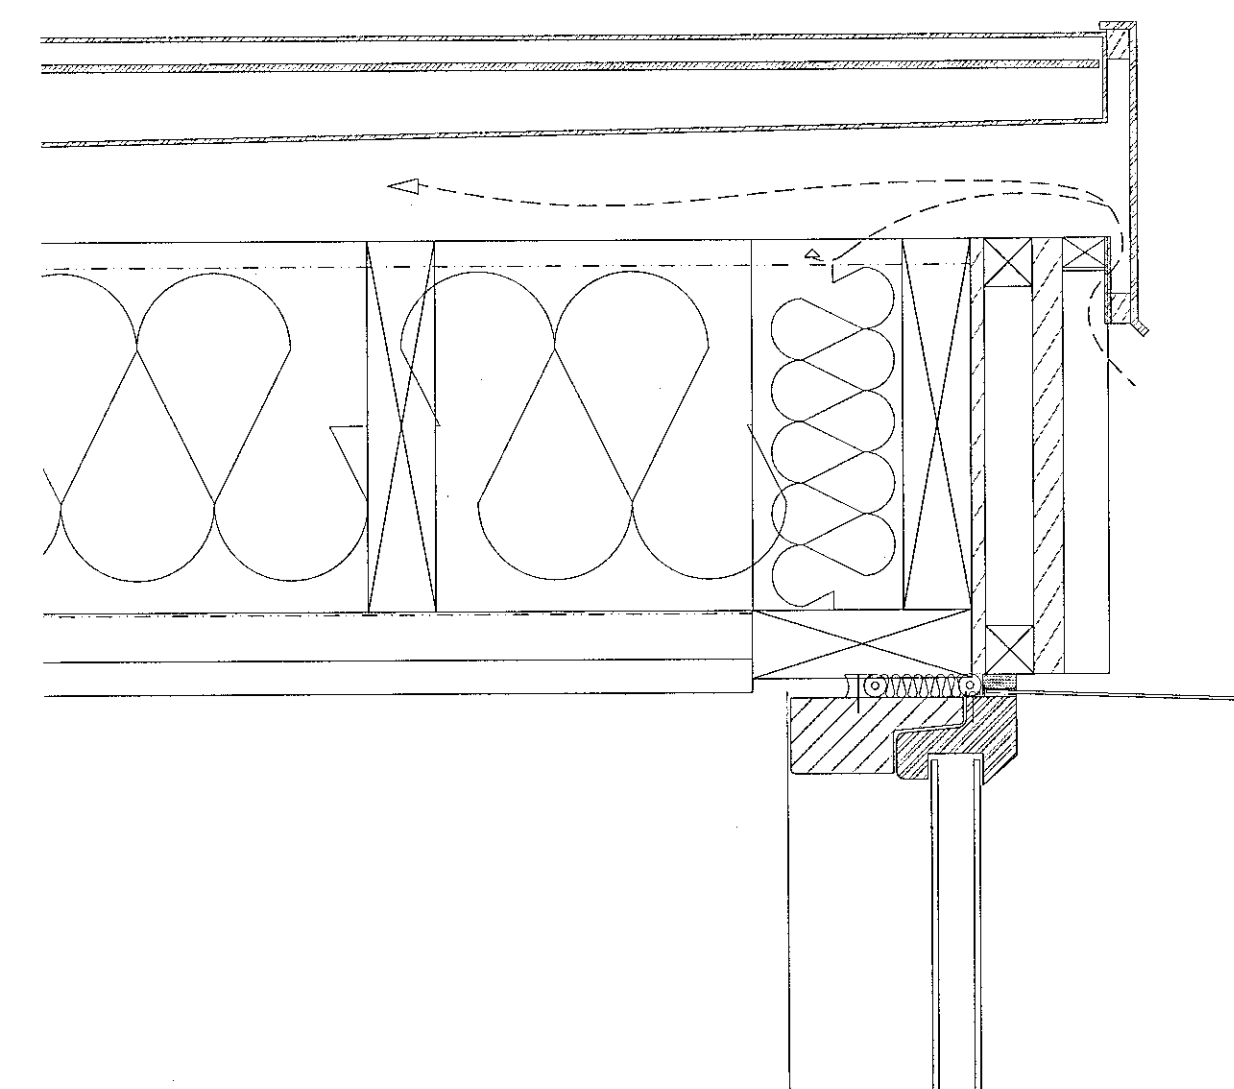


3 Lóðrétt deili
V3.01 Mkv. 1:5

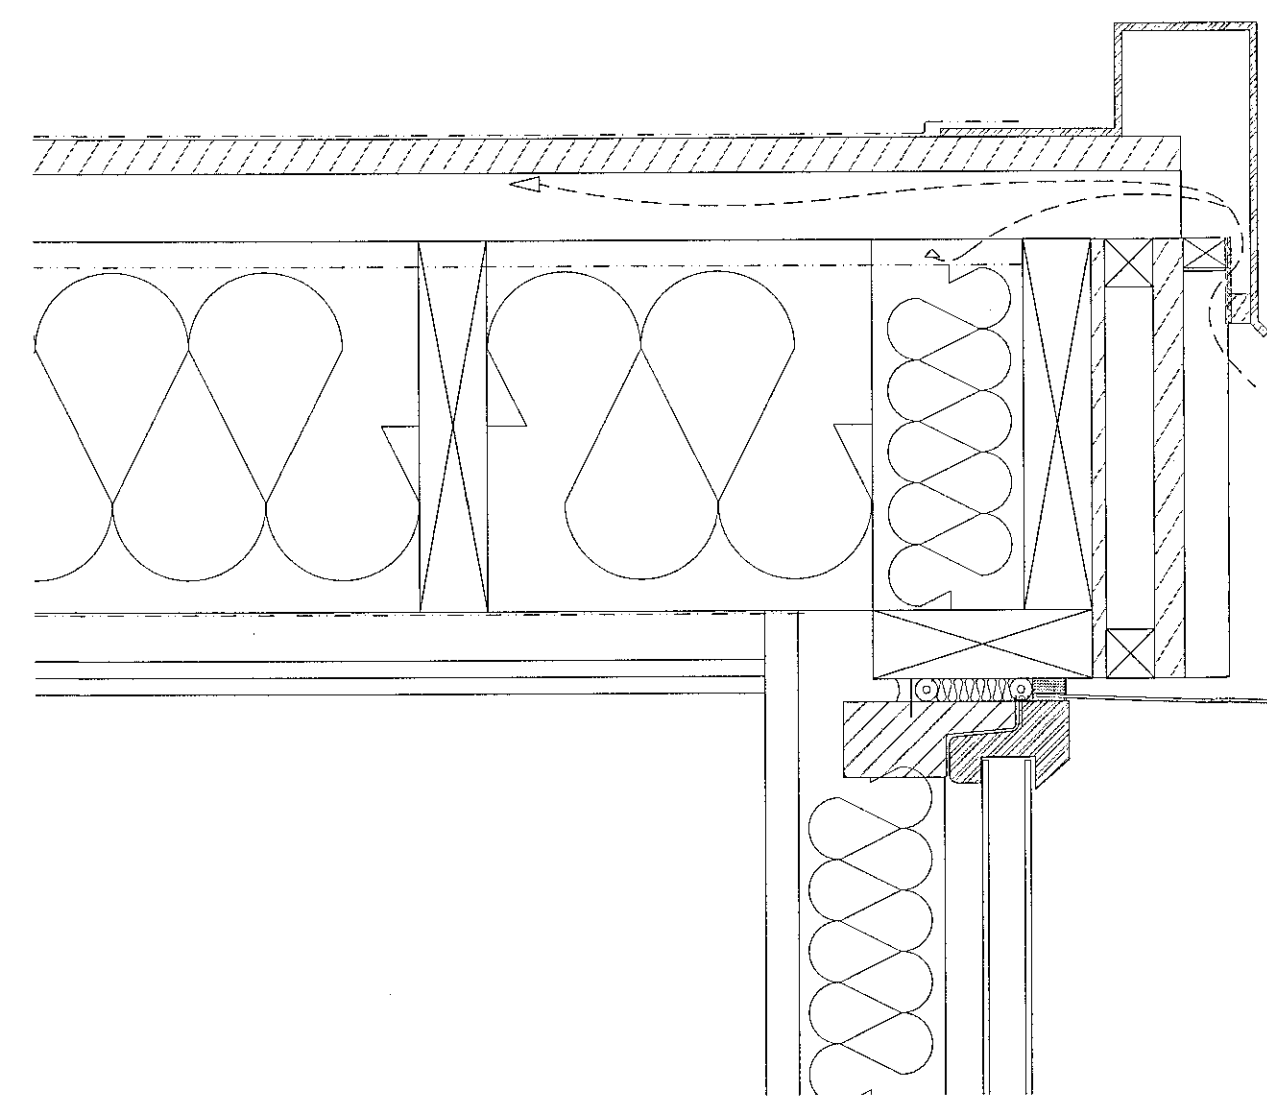

4 Lóðrétt deili
V3.01 Mkv. 1:5

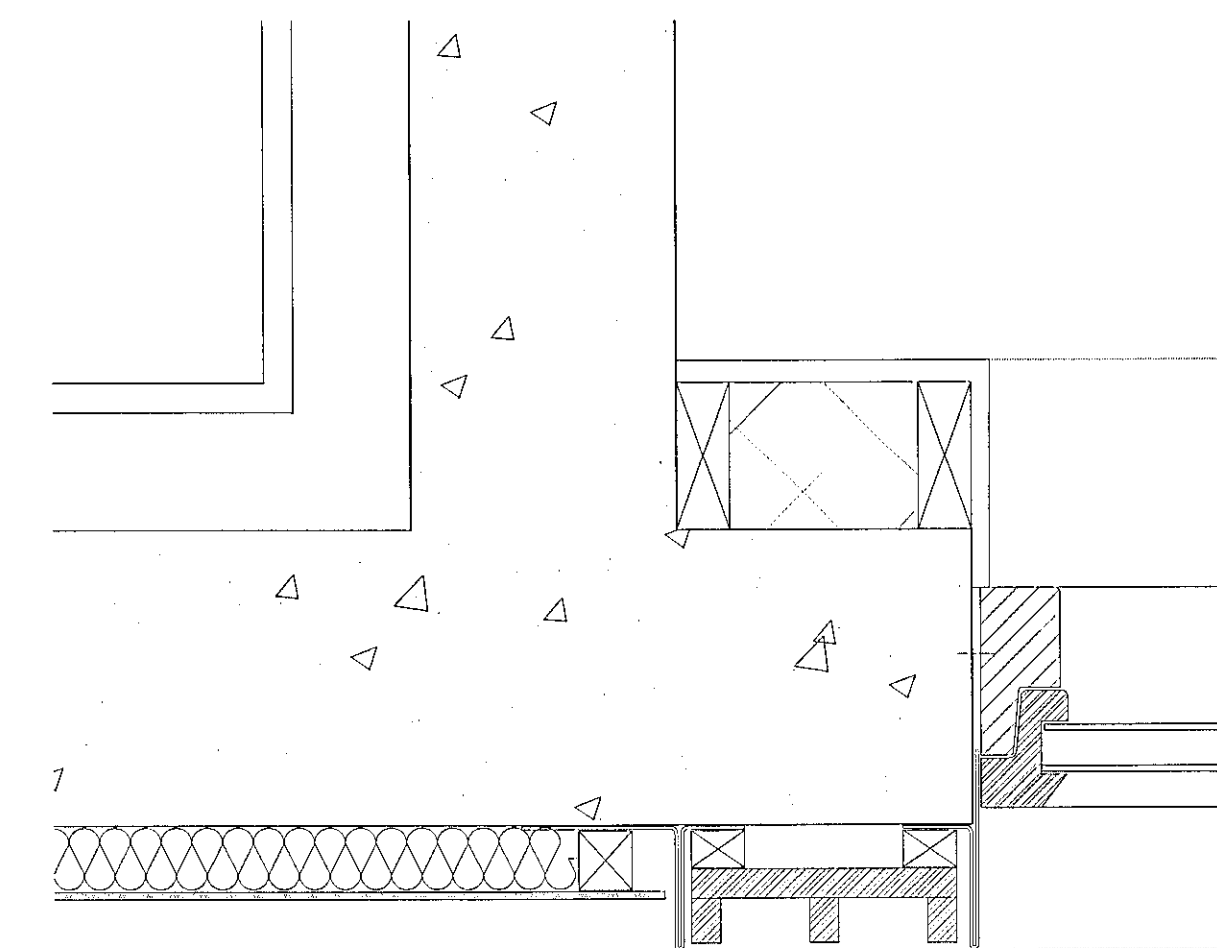

A Lárétt deili
V3.01 Mkv. 1:5

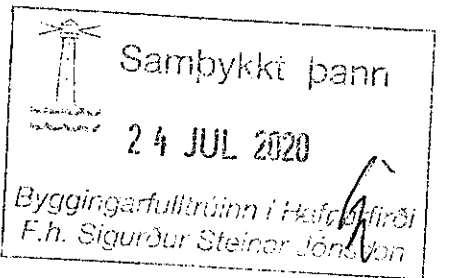

Staðgreinir: 1400-1-61901350
Landsnúmer: L121926
Fastaúmer: 2078153

Heildarstaerð í m² / m³: 214,2 m² / 684,8 m³
Löö (hlutaleidd eignar): 434,0 m²
Nýtingarhlutfall: 0,494

Upphállegur hönnuður húss: Kjartan Sveinsson

ÖLL MÁL SKULU STAÐFEST MED
UPPMÆLINGU Á BYGGINGARSTAD

MÍDVANGUR 143
Staðseining: Miðvangur 143
220, Hafnarfirði
Tengilldur hönnuður: Katla Maríudóttir
katla@tvihorf.is - 6634596

SÉRUPPDRATTUR: VERKTEKNINGAR

Teikning: Deili
Mkv.: 1:5
Verknr.: 1801
Teiknað: KM
Teikning nr.: V3-01
Yfirfarið: HSH
ÚTGEFIÐ: 27.08.2019
BREYTING A: 12.05.2020

TVIHORF
arkitektar
Brúarvogi 1-3
104 Reykjavík
tvihorf@tvihorf.is
www.tvihorf.is
kt.: 691209-1480

Gunnar Sigurðsson arkitekt FAÍ Kt.: 080877-4719
Helgi Steinar Helgason arkitekt FAÍ Kt.: 030482-3449

TEIKNINGU ÞESSA MÁ EKKI AFRITA MED NEINUM HÆTTI,
AÐ HLUTA TIL EÐA Í HEILD ÁN SKRIFLEGS LEYFIS
HÖFUNDAR.