
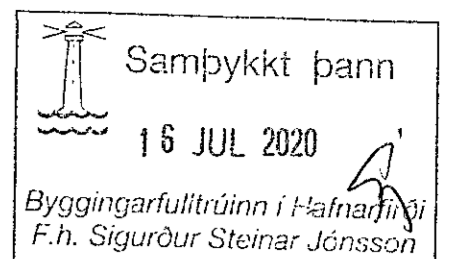


Afstöðumynd  
Kvarði: 1:100

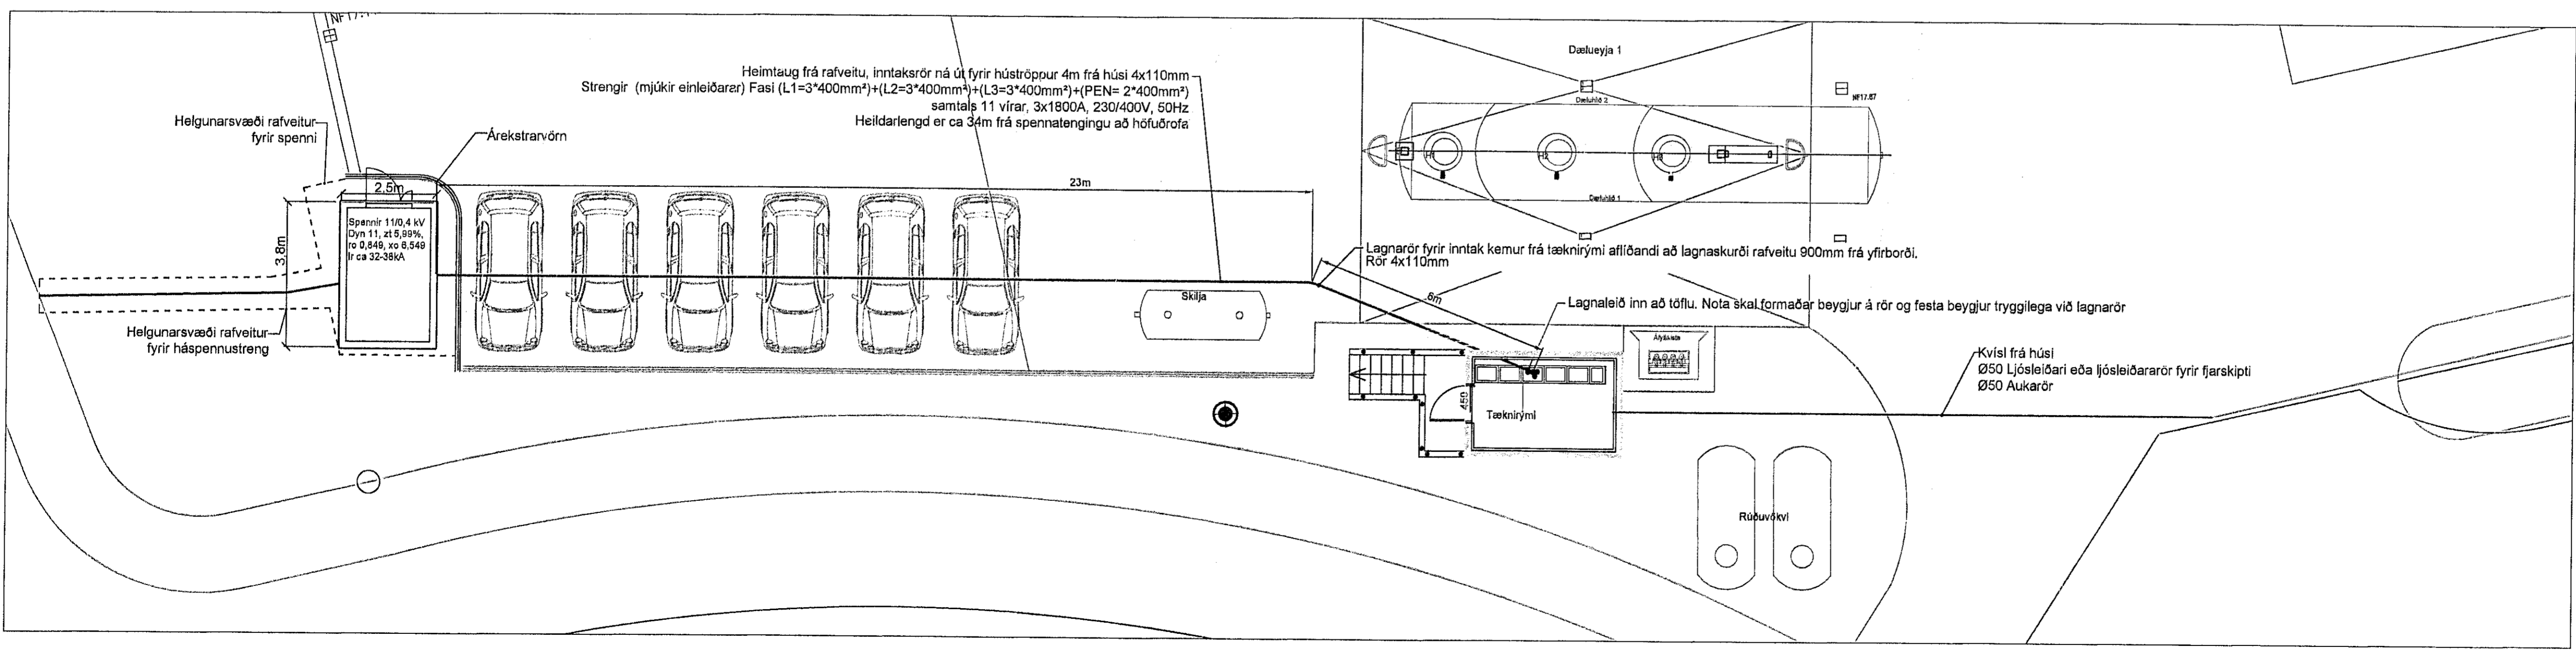

**Skýringar**  
Kvísl fyrir sjálfsafgreiðslustöð kemur frá spennistöð.  
Stærð heimtaugar er 230/400V, 50Hz, 3x1800A  
Strengir heimtauga eru einleiðarar 3stk á fasa 3\*400mm² og fyrir PEN 2\*400mm². Samtals 11 vírar (leiðarar).

Heimtaug mun anna bæði eldsneytisafgreiðslu sem og rafbílahleðslutækjum 10stk.  
Rafbílahleðslutæki 1-8 eru 50kW.  
Rafbílahleðslutæki 9-10 eru 175kW.

Inntak ljósleiðara er dregin eftir 50mm röri meðfram húsi að inntaks/rafmagnsrými verslunarkjarna.

A 03-2020 Rafmagnstæknir	
ARTUR: Arnar	NETFANG: Arnar@od.is
VERKGAUPI: N1	YRIFARÐI: Arnar
Dálvegur 10-14 201 Kópavogur	
VERKSTADUR: N1 Fjölleidsneytisstöð Norðurhella 1 221 Hafnarfjörður	
Olíudreifing ehf., við Kleppmyrarveg Pósthólf 4230, 124 Reykjavík. Sími 550 9900, Fax 550 9999	
Olíudreifing	
Arnar Aðalsteingsson, Rafönnfræðingur, KT 091270 5019	
SKRÁARHEITIL: 02	DAGSETNING: Mars 2020
KVARÐAR: 1:500	ÓTPRENTUN: 13-júl-20
VERKNR: 262737	TEIKNNR: E0369-05-R-02
SKÝRINGAR	
Afstöðumynd	
Inntök stöðvar	
RAFMAGNSTEIKNING	
BLAD nr: R-02	
Flumitt A1	