



Samþykkt þann  
16 JUL 2020  
Byggingarfulltrúinn í Hafnarvík  
F. H. Sigurður Steinar-Jónsson

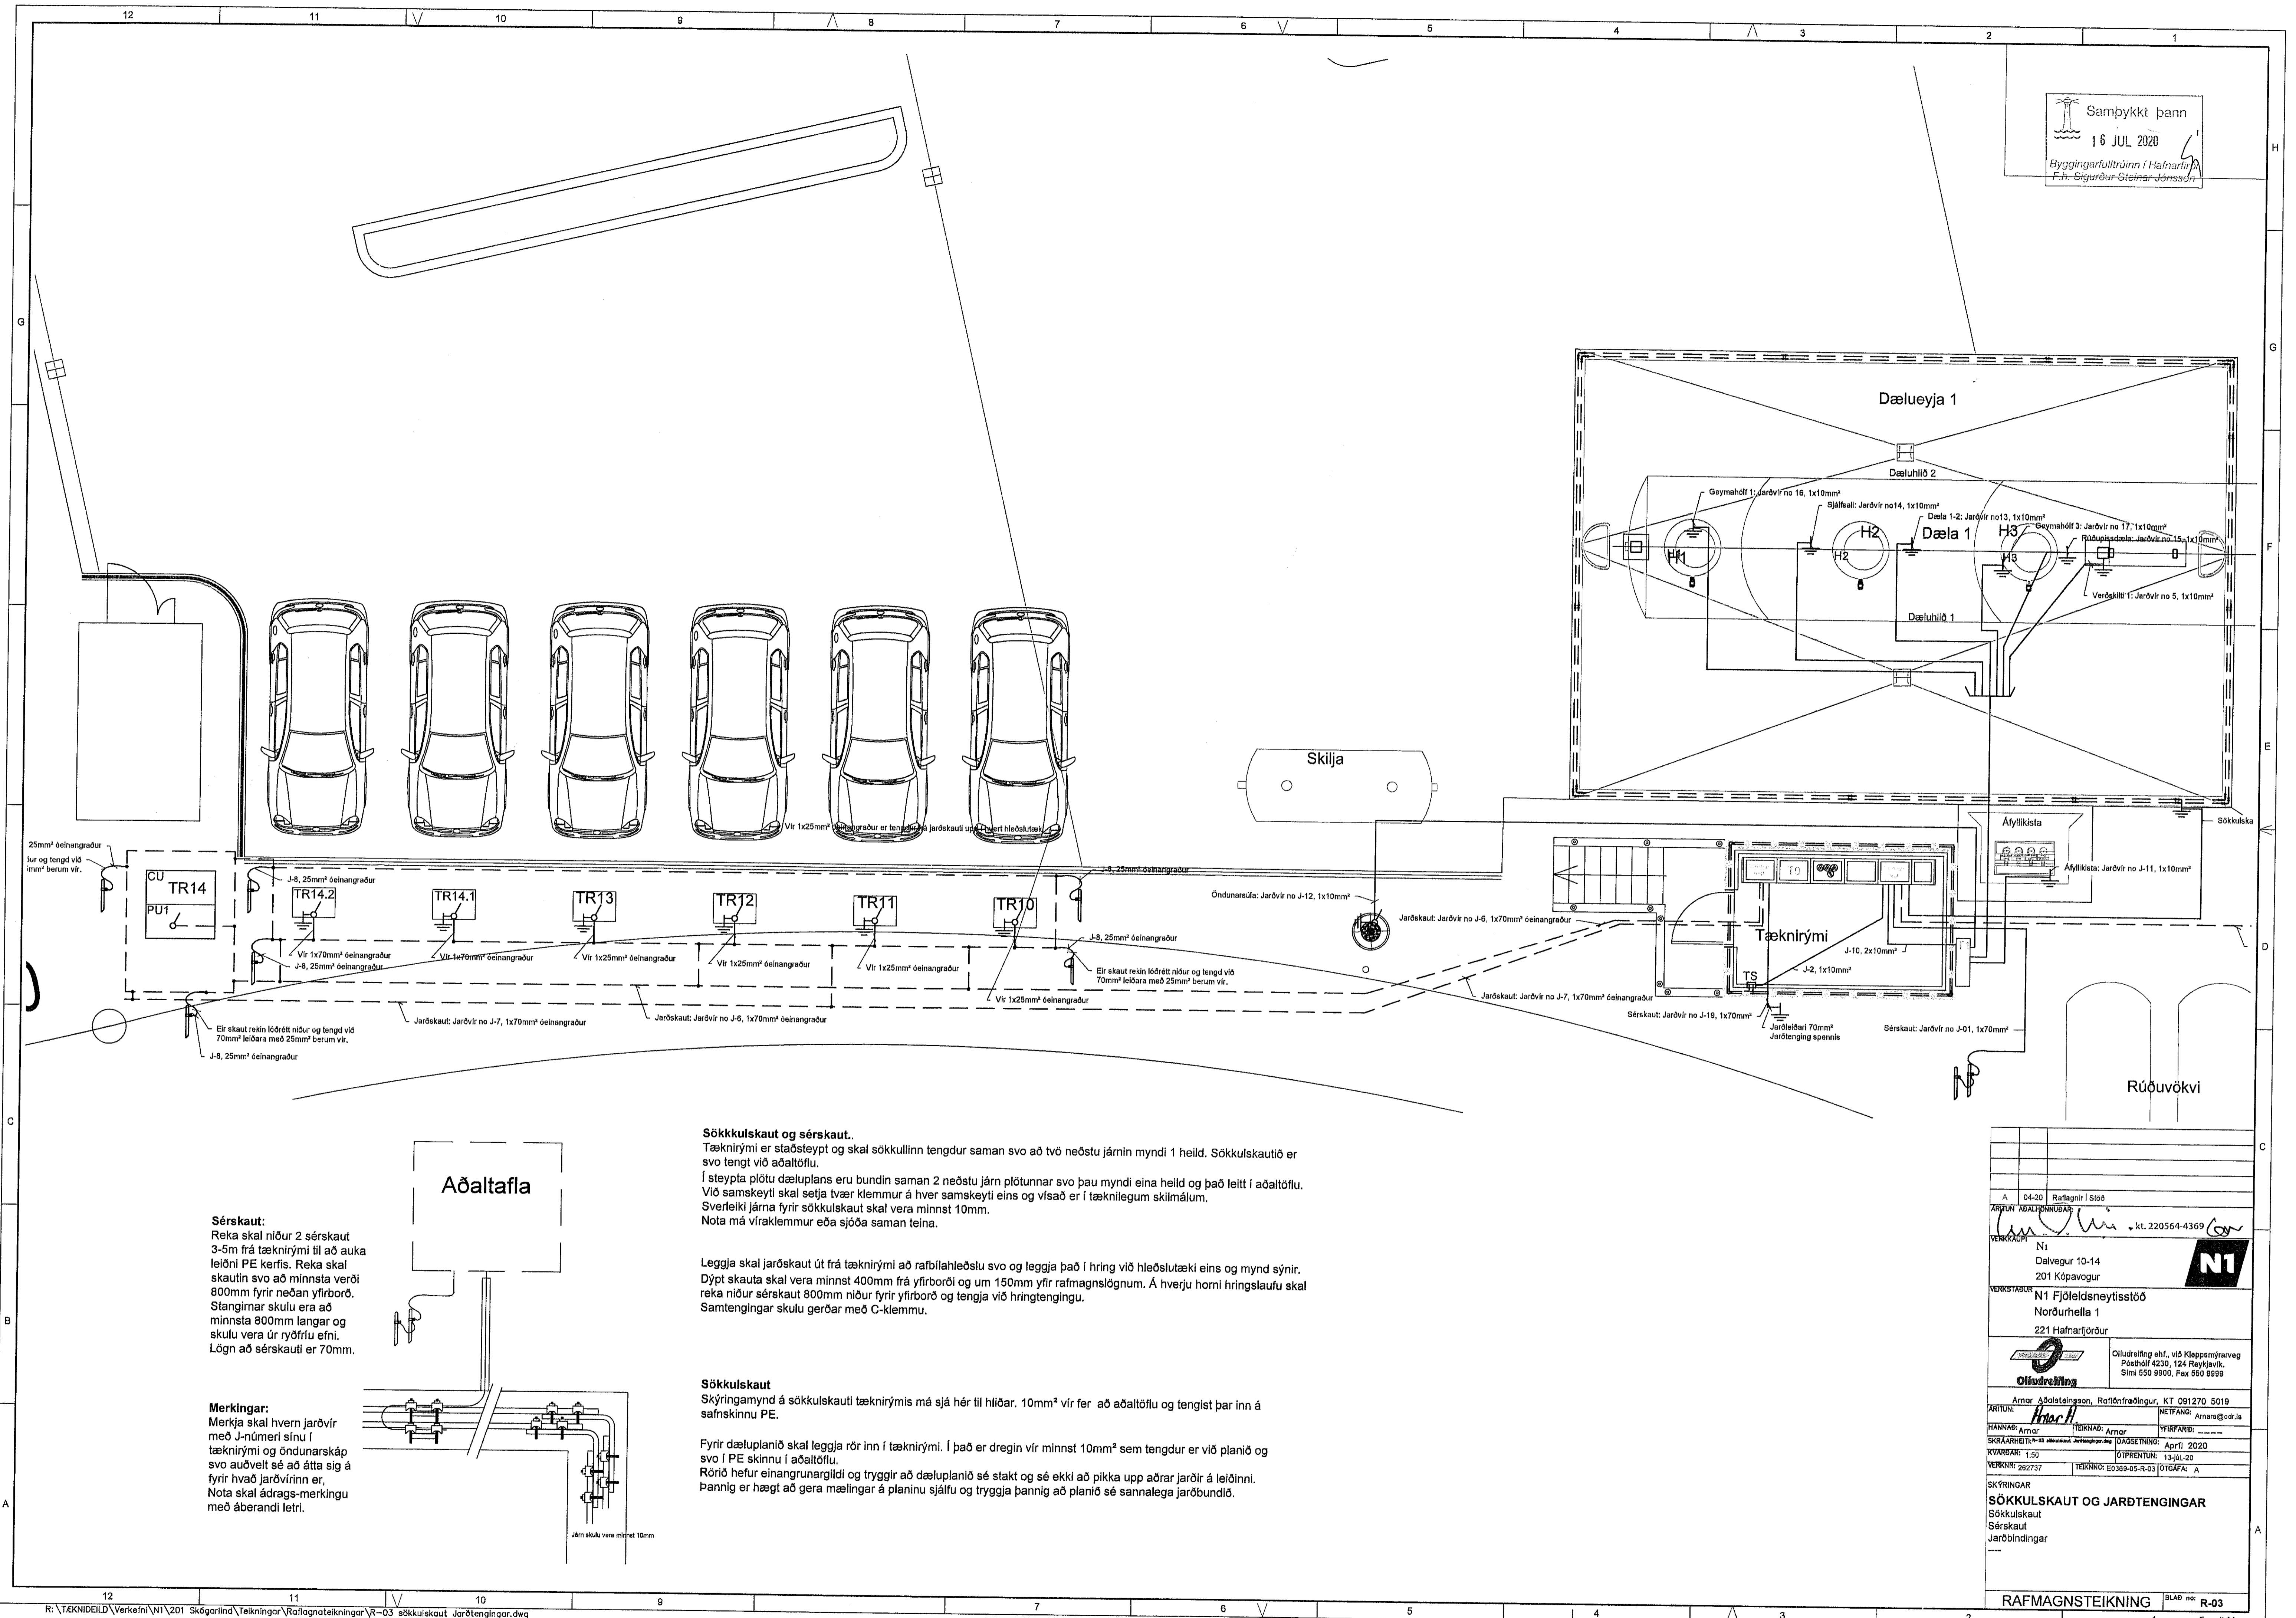

**Sérskaut:**  
Reka skal niður 2 sérskaut 3-5m frá tæknirými til að auka leiðni PE kerfis. Reka skal skautin svo að minnsta verði 800mm fyrir neðan yfirborð. Stangirnar skulu era að minnsta 800mm langar og skulu vera úr ryðfríu efni. Lögn að sérskauti er 70mm.

**Merkingar:**  
Merkið skal hvern jarðvör með J-númeri sínu í tæknirými og óndunarskáp svo auðvelt sé að átta sig á fyrir hvað jarðvörinn er. Nota skal ádrags-merkingu með áberandi letri.

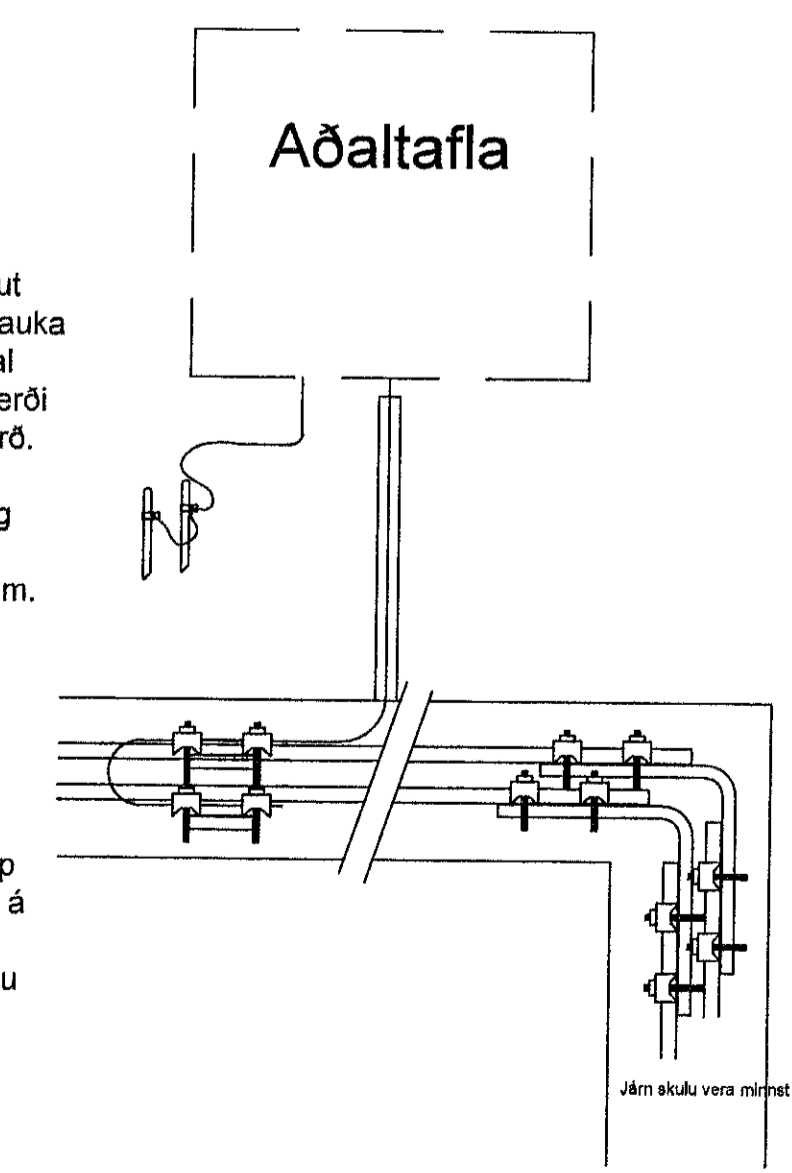

**Sökkulskauf og sérskaut.**  
Tæknirými er staðsteypt og skal sökkullinn tengdur saman svo að tvö neðstu járn myndi 1 heild. Sökkulskaufið er svo tengt við aðaltóflu.  
Í steyptra plötu dæluplans eru bundin saman 2 neðstu járn plötunnar svo þau myndi eina heild og það leitt í aðaltóflu. Við samskeyti skal setja tvær klemmur á hver samskeyti eins og vísað er í tæknilegum skilmálum. Sverleiki járna fyrir sökkulskauf skal vera minnst 10mm. Nota má víraklemmur eða sjóða saman teina.

Leggja skal jarðskaut út frá tæknirými að rafbilahleðslu svo og leggja það í hring við hleðslutæki eins og mynd sýnir. Dýpt skauta skal vera minnst 400mm frá yfirborði og um 150mm yfir rafmagnslögnum. Á hverju horni hringslauðu skal reka niður sérskaut 800mm niður fyrir yfirborð og tengja við hringtengingu. Samtengingar skulu gerðar með C-klemmu.

**Sökkulskauf**  
Skýringamynd á sökkulskaufi tæknirýmis má sjá hér til hliðar. 10mm² vír fer að aðaltóflu og tengist þar inn á safnskinnu PE.

Fyrir dæluplanið skal leggja rör inn í tæknirými. Í það er dregin vír minnst 10mm² sem tengdur er við planið og svo í PE skinnu í aðaltóflu. Rórið hefur einangrunargildi og tryggir að dæluplanið sé stakt og sé ekki að pikka upp aðrar jarðir á leiðinni. Þannig er hægt að gera mælingar á planinu sjálfu og tryggja þannig að planið sé sannalega jarðbundið.

A		04-20		Rafmagnir í 6168	
ARÞUNNARFRÁGJAFAN					
VERKGAÐUR		N1		Dalvegur 10-14 201 Kópavogur	
VERKSTADUR		N1 Fjöleidsneytissíð		Norðrheilla 1 221 Hafnarfjörður	
Skráning		Olluhelting ehf., v/b Klapparnarveg Pósthólf 4230, 124 Reykjavík Sími 550 9900, Fax 550 9999			
ARITUN		Arnar Aðalsteingsson, Raföndræðingur, KT 091270 5019		NETFANG: Arnar@bodus.is	
MANNAP: Arnar		TEKNAÐ: Arnar		VIRFANG: -----	
SKRÁARHÉTL: 03		DAGSETNING: Apríl 2020		GÍPFRUNING: 13-júl-20	
KVABAR: 1:50		VERKNIÐ: 282737		TEKNIÐ: EG389-05-R-03	
GÍPFRUNING: 13-júl-20		GÍPFRUNING: 13-júl-20		GÍPFRUNING: 13-júl-20	
SKÝRINGAR					
<b>SÖKKULSKAUF OG JARÐTENGINGAR</b>					
Sökkulskauf					
Sérskaut					
Jarðbindingar					
RAFMAGNSTEIKNING					
BLAD númer: R-03					
Frumrit A1					