


Vaðað: 8.8.2020 11:15:14 Öprentur: 20.12.2019

Útg.	Dags.	Skýring	Br.raf.	Yfirf.
A	20.12.2019	Lýsing á gangi uppferð + neðri hæð	PKÁ	PBS
B	02.06.2020	Teikningar til byggingarfulltrúa	ÖEO	PBS
C	08.06.2020	Uppfærð teikning	KDA	SG

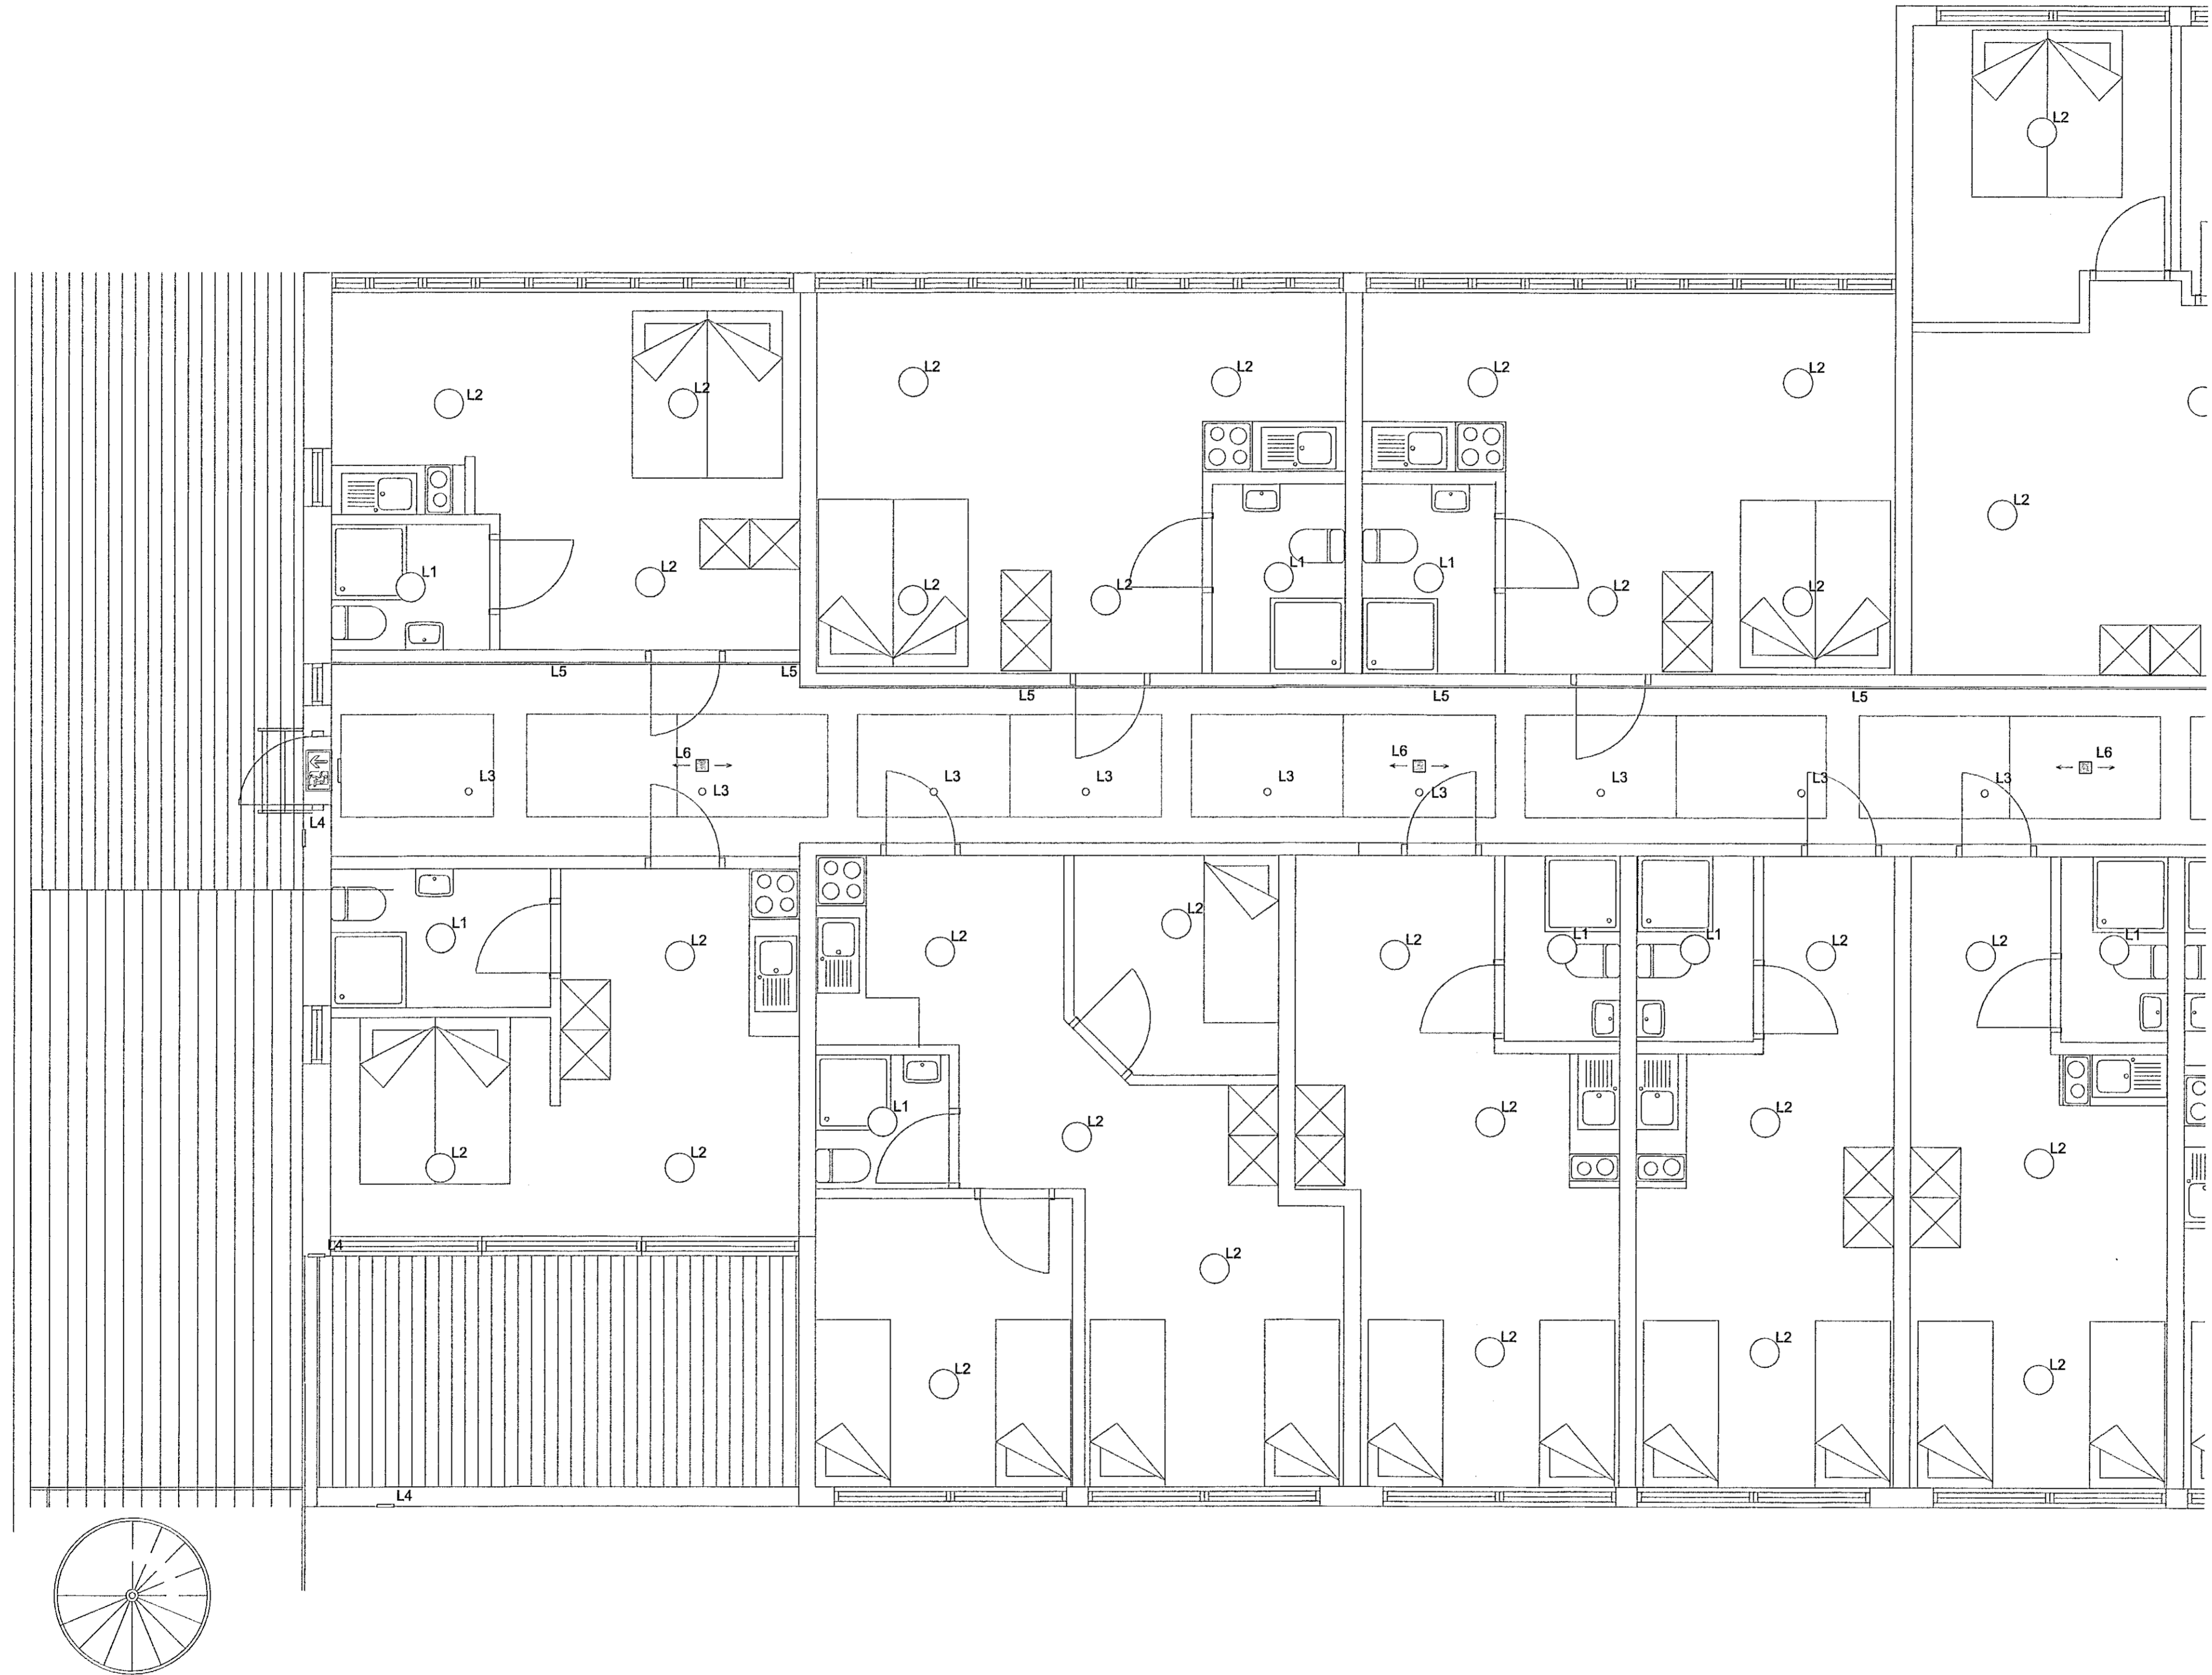

**Lampaskrá**

L1: Led loftljós, 3000K, IP44.  
Viðmiðunarlampi: Upplýsingar hjá verkkaupa

L2: Hangandi loftljós.  
Viðmiðunarlampi: Upplýsingar hjá verkkaupa

L3: Innfellt led ljós í loftaplötu 85mm, hvítt, 3000K, 30°, 720lm, CRI 90.  
Viðmiðunarlampi: Karizma Cira 107CW930300 (S.Guðjónsson)

L4: Utanútgjandi veggplampi öti IP44, 3000K.  
Viðmiðunarlampi: Glamox O65-W LED, svartur, lýsing niður. Á að lýsa 5 lux sem neyðarljós


L5: Led borði, 3000K, 600lm, opal hlíf, vegg festur prófíll.  
Viðmiðunarlampi: Aluminium Profile S-Line Wall Square frá Proled.

L6: Innfellt led flötaleiðaljós í loftaplötu.  
Viðmiðunarlampi: Ventilux.

L7: Innfellt led svæðislýsingar ljós í loftaplötu.  
Viðmiðunarlampi: Ventilux.

L8: Utanútgjandi flötaleiðaljós.  
Viðmiðunarlampi: Lucio RZB.

L9: Hangandi loftljós í stíghúsi.  
Viðmiðunarlampi: Upplýsingar hjá verkkaupa.

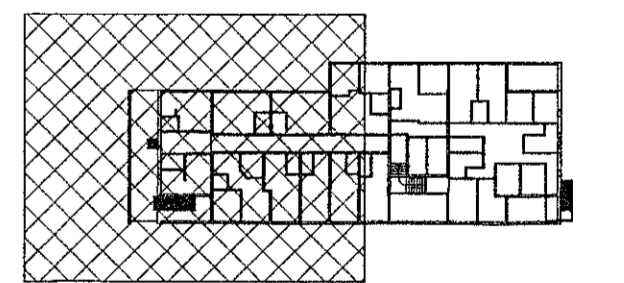

RA 5 ehf.  
Dalshraun 15  
220 Hafnarfjörður

Raflagnir  
Lampaplan  
2.hæð

TEKNIÐMÉR	BLADSTÆÐ	HANNAÐ	PBS
2547-027	A1	TEKNAÐ	PKÁ
02_3_15_01		YFRIFARAÐ	SG
DAGS.	MÆLIKVARÐI	ÚTGÁFA	
20.12.2019	1 : 50	C	

Útgáfunúmer og dagsetning aðaluppdráttar: A, 10.02.2020  
Höfundur: Sigurður Guðmundsson, 021155-3739  
Höfundarskýlið

