


Samþykkt þann
03. Júní 2020
Byggingaáskilunir / Hafnarfirði

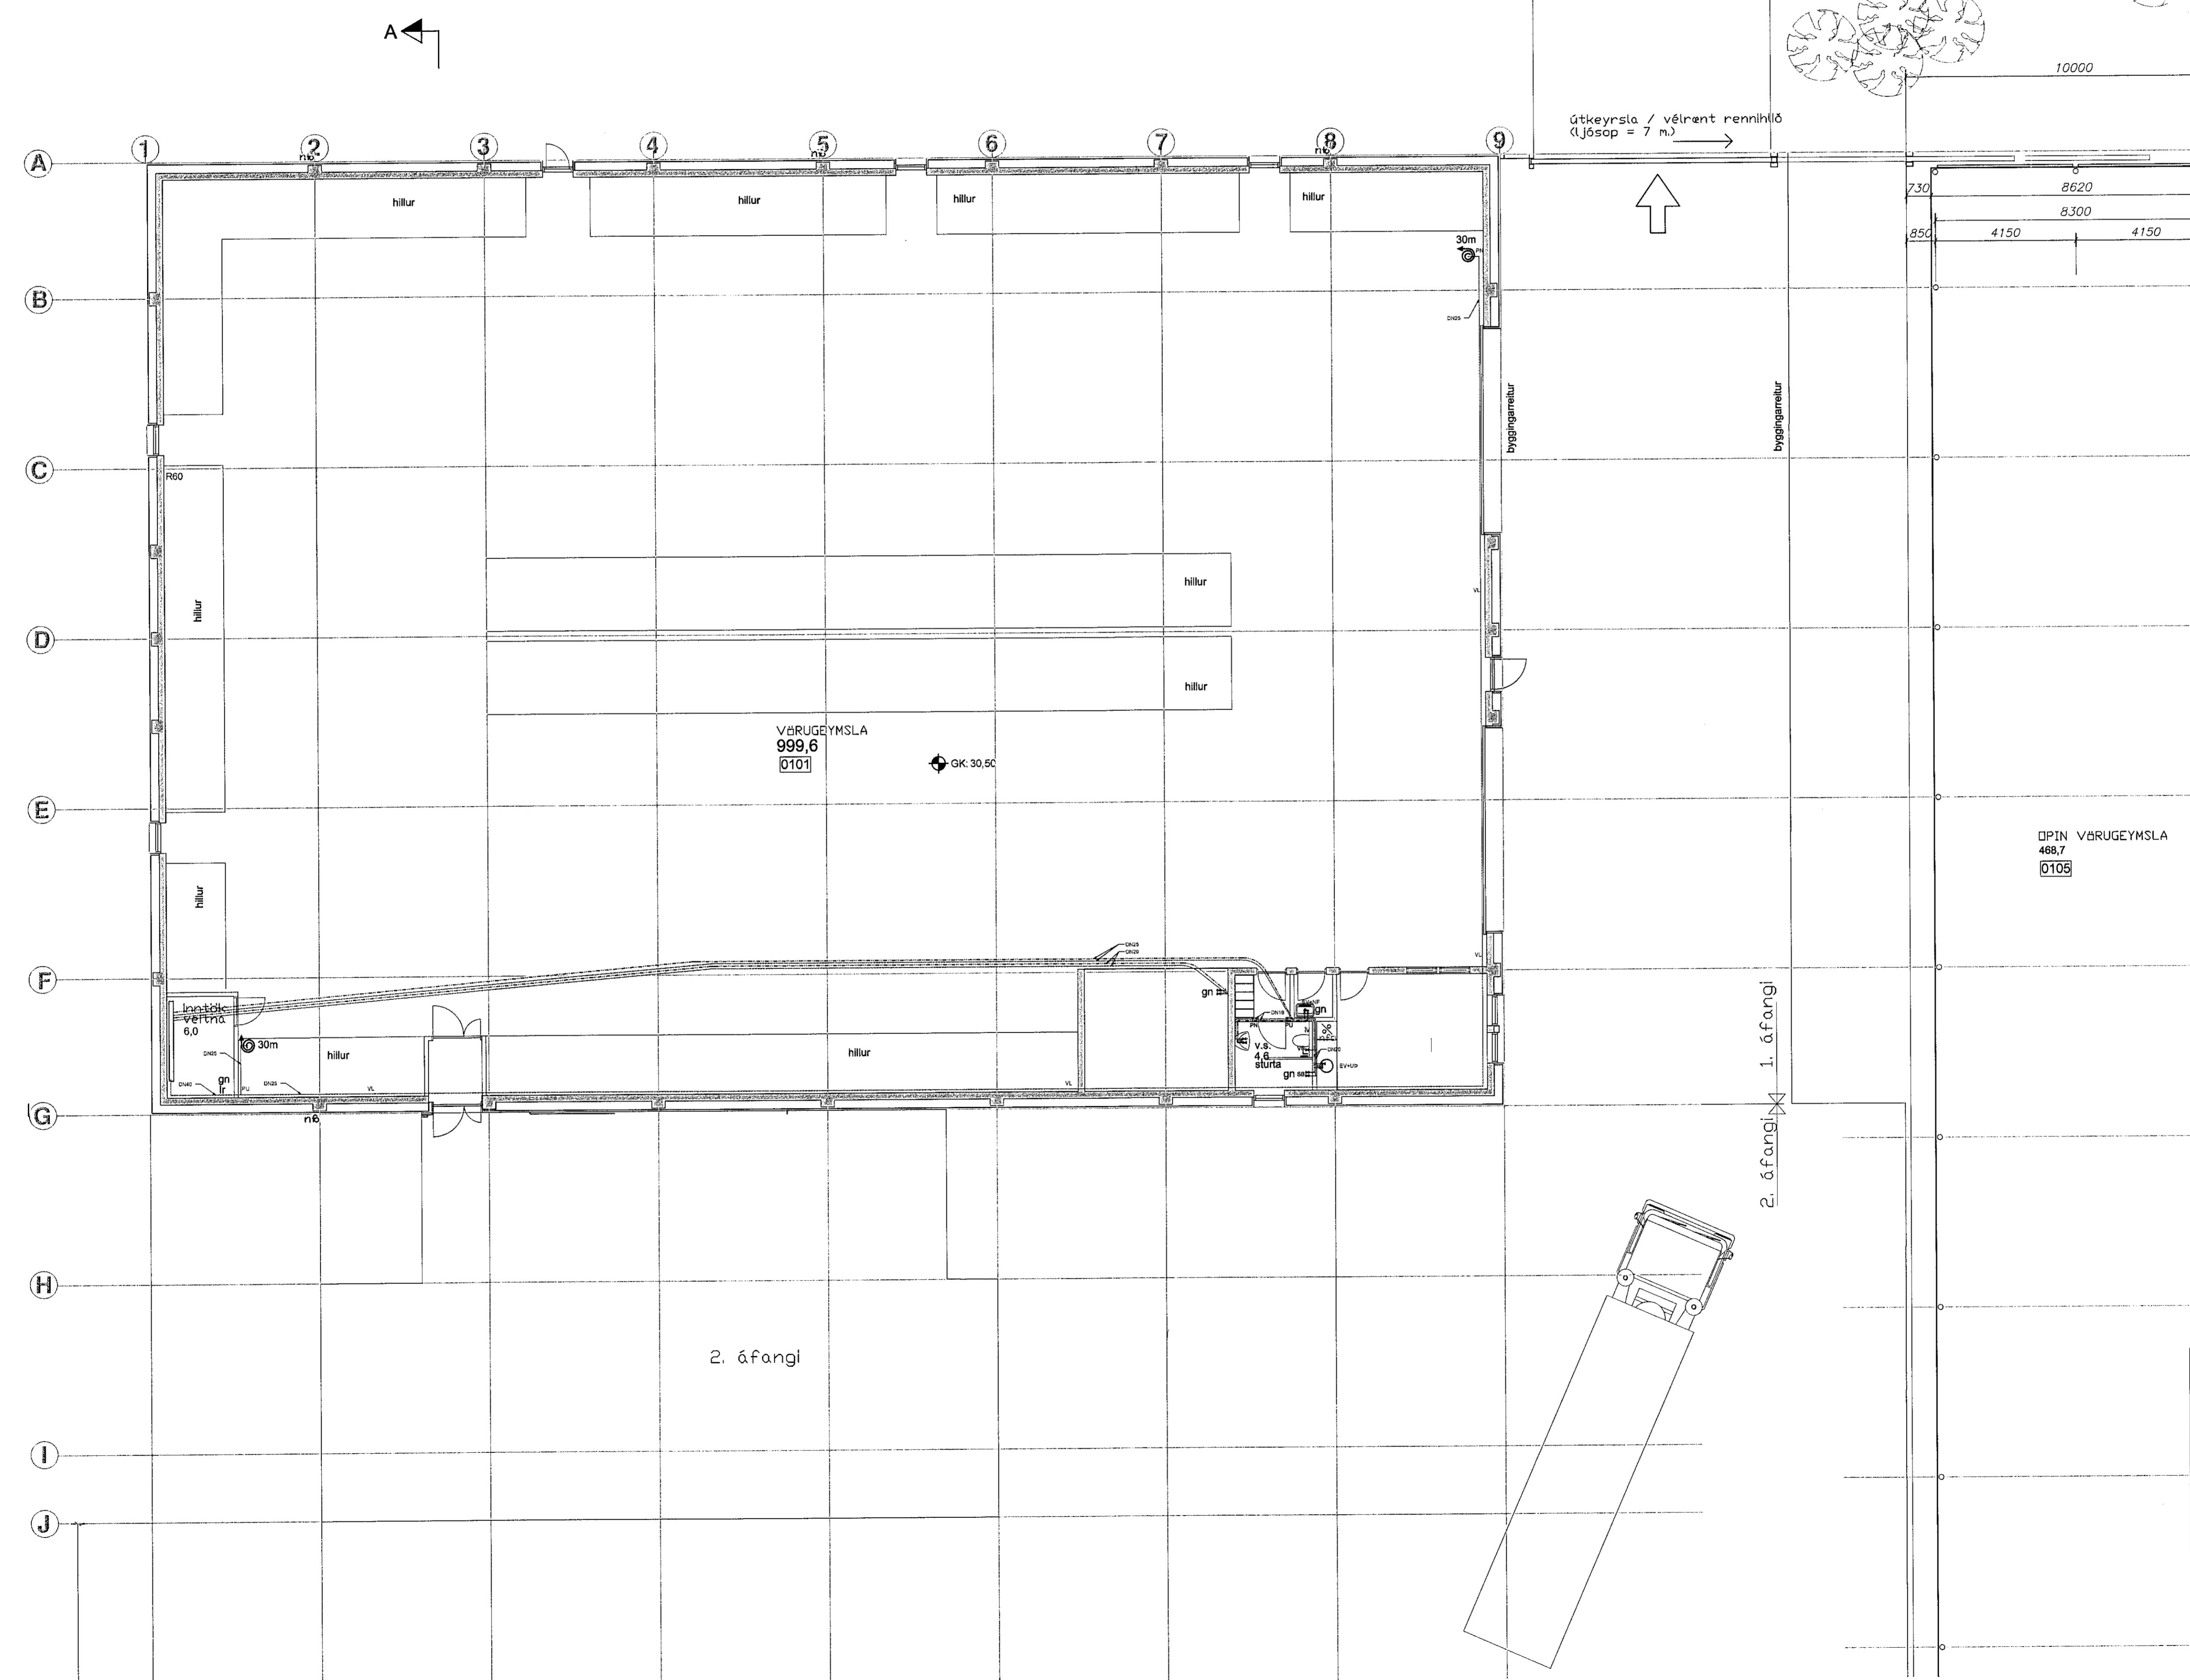

VÆRUGEYMSLA
999,6
0101

OPIN VÆRUGEYMSLA
488,7
0108

Verkfræðistofa Ívars Haukssonar ehf.		
Suðurlandsbraut 46, 108 Reykjavík		
Sími: 695-4337		
e-mail: ivar@vha.is		
www.vha.is		
Kennitala: 540212-2790		
Hannað I.H.	Taknað I.H.	Samþykkt: Kennitala
		<i>Ivar Hauksson</i> 110383-5339
GJÁHELLA 1		
HAFNARFIRÐI		
LAGNIR		
YFIRLITSMYND NEYSLUVATNSLAGNA		
Mkv. 1/100	Takn. nr. 3-1.1	Verk nr. 1255
Aritun samráðingarmannauðar / þráttunarskýrsla:		
<i>Ivar Hauksson</i>		
Útgáfa Dags. A JÚN '19		