


Samþykkt þann
03. Júní 2020
Byggingaútrúðin / Hafnarfirði

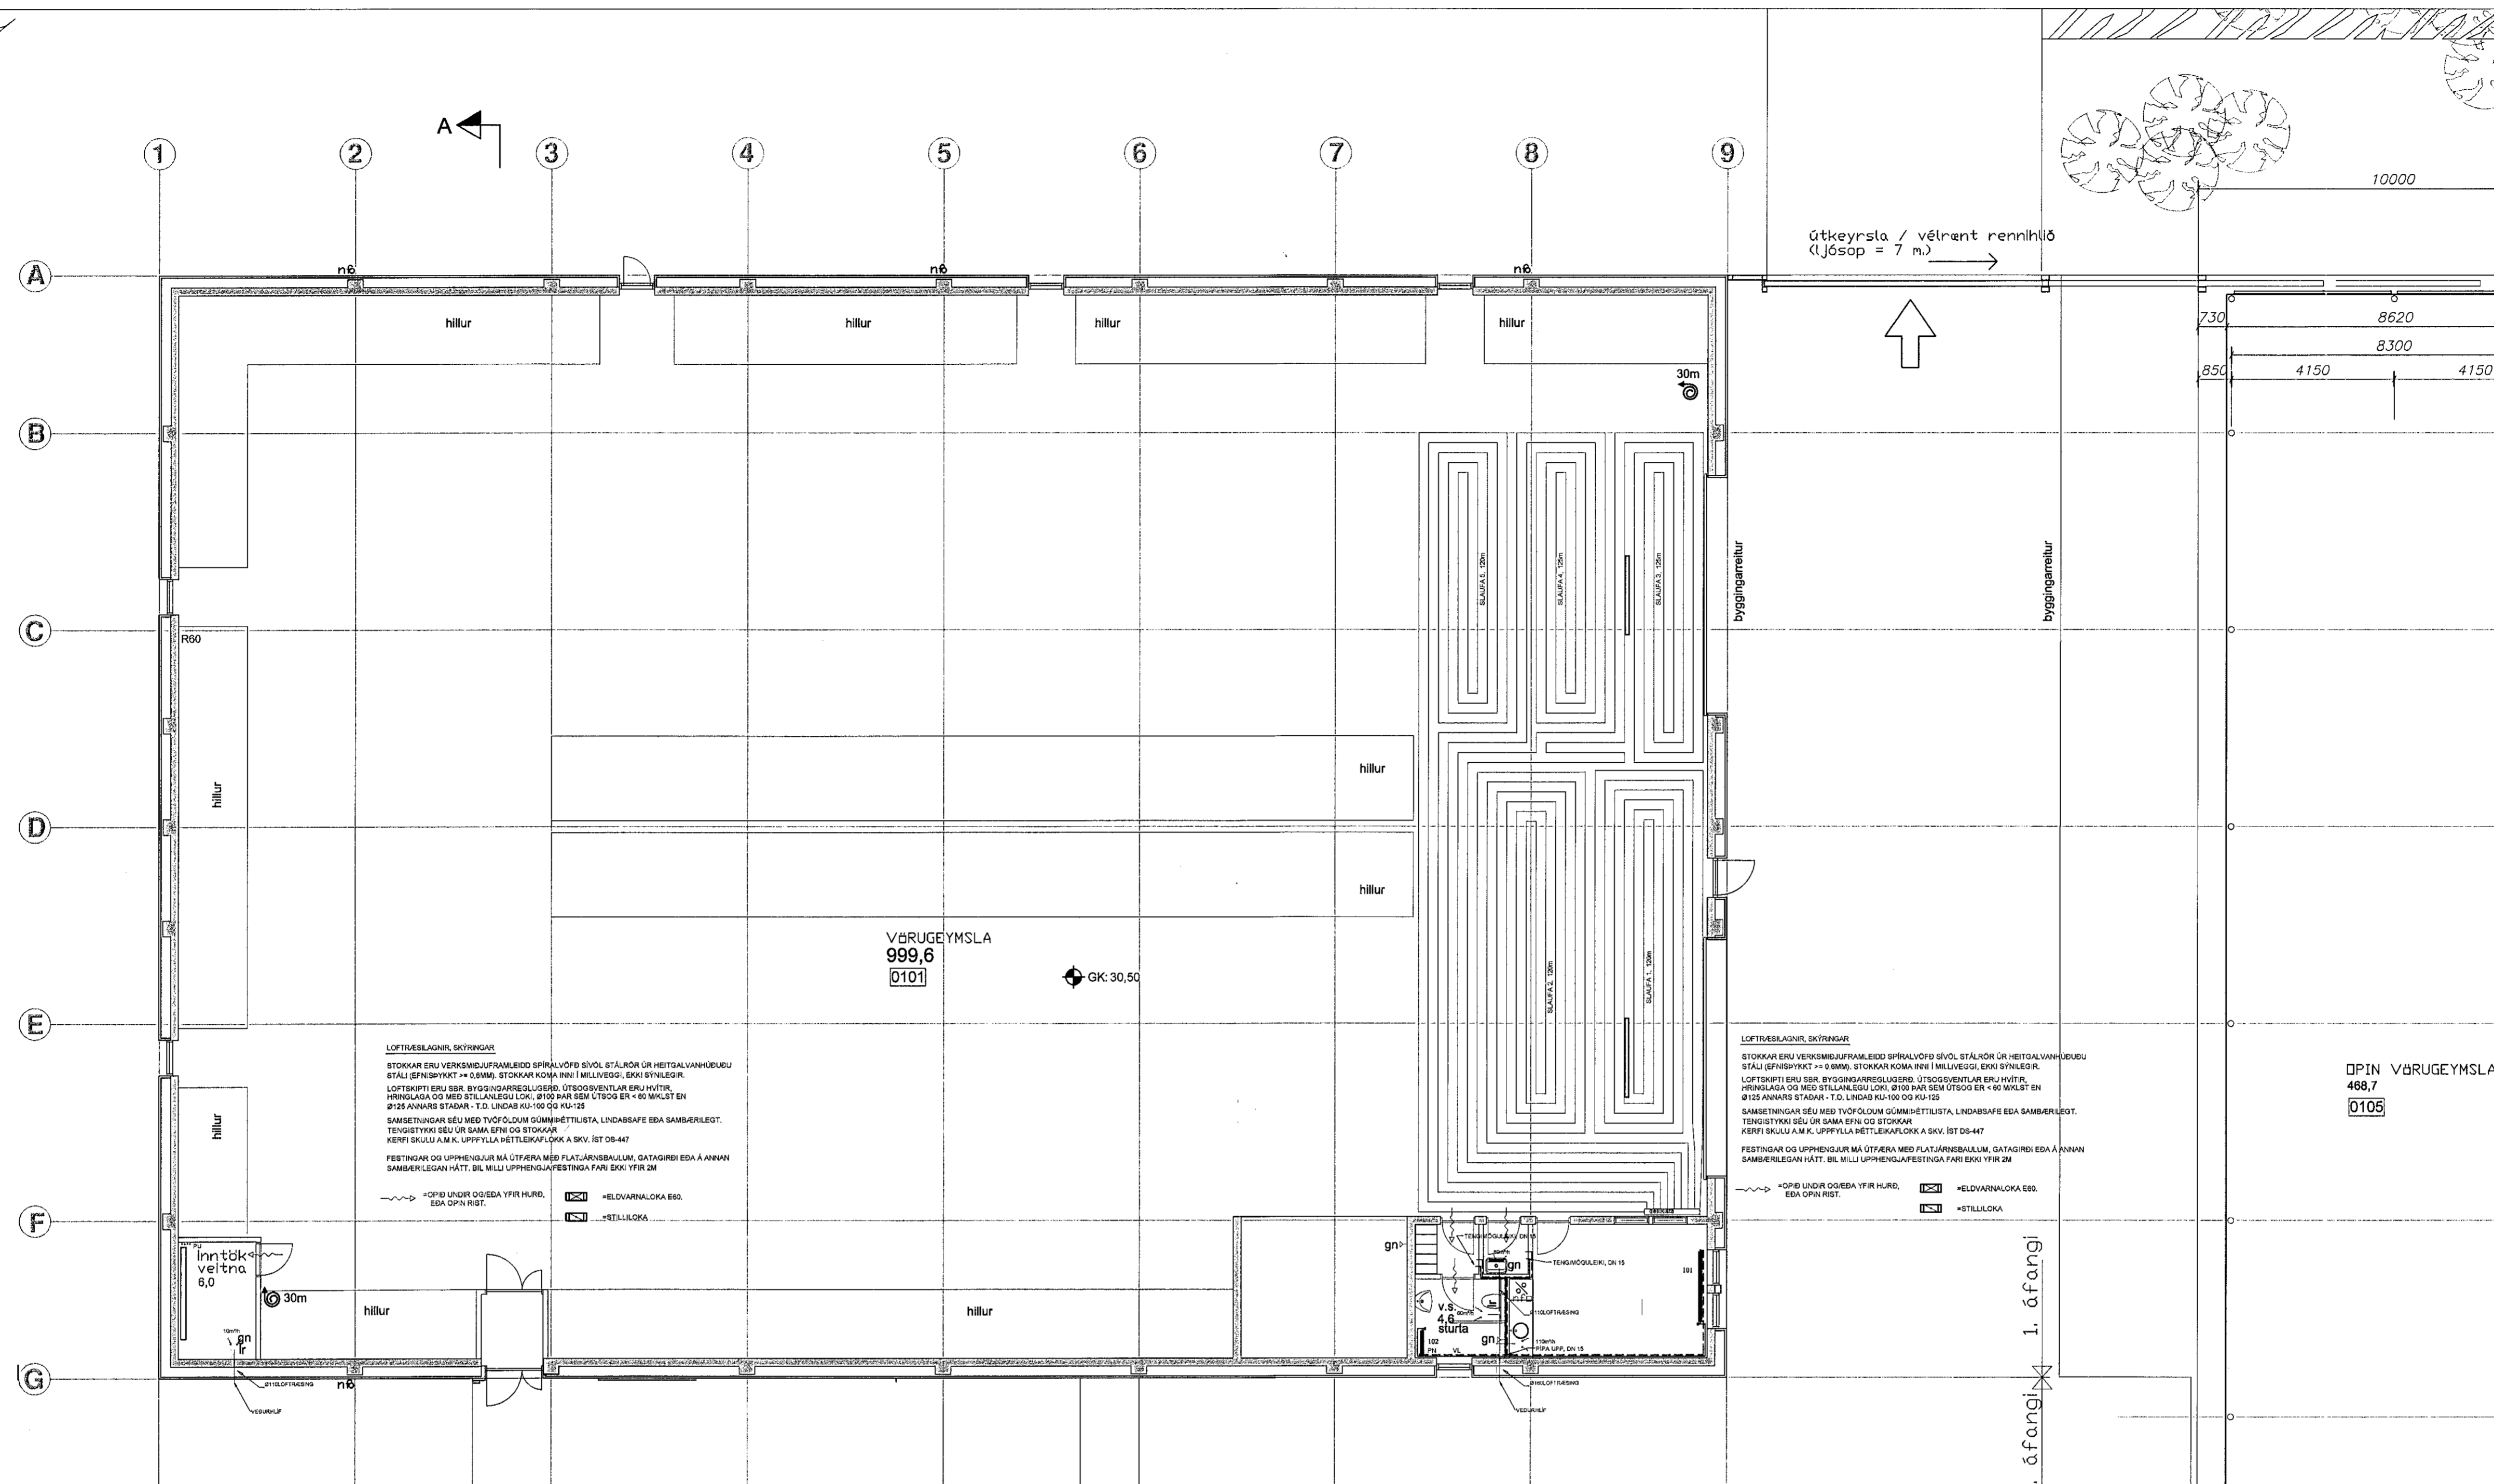

OFNATAFLA dt = 35°C

VERK:

OFN	LENGD MEST (MM)	HÆÐ MEST (MM)	TENG. A B	LOKI C D	STILL	AFKÖST MINNST (W)	ATHUGASEMDIR	VALINN OFN	AFKÖST (W)
101	1800	500				1400			
102	600	500				402			

HEILDARAFKÖST: 1802 W

R = SJÁLFRISKUR VATNSHITASTYRÐUR BAKRÁSARLOKI
 T = SJÁLFRISKUR LOFTHITASTYRÐUR FRAMRÁSARLOKI
 TF = SJÁLFRISKUR LOFTHITASTYRÐUR FRAMRÁSARLOKI MED FJARNEMA
 LOKI SKV. OFNATÖFLU FYLGI HVERJUM OFNI

TAFLA YFIR GÓLFGEISLA, FRAMRÁSARHITI 42°C

SLAUFNA NR.	LÁMARKS AFKÖST W	MESTA LENGD M	STAÐSETNING	ATHUGASEMDIR
1	2.040	120		
2	2.040	120		
3	2.125	125		
4	2.125	125		
5	2.040	120		

Samtals: 10.370

Verkfræðistofa Ívars Haukssonar ehf.
 Suðurlandsbraut 46, 108 Reykjavík.
 Sími: 695-4337
 e-mail: ivar@vha.is
 www.vha.is
 Kennitala: 540212-2790

Hannað / L.H. Teiknað / L.H. Samþykkt: *Ívar Hauksson*
 Kennitala: 110383-5339

GJÁHELLA 1
 HAFNARFIRÐI
 LAGNIR
 YFIRLITSMYND HITALAGNA

Mkv. 1/100 Teikn. nr. 3-1.2 Verk nr. 1255

Áritun samráðingarráðgjafa / hönnunarstjóra: *15.7.2020 (HPS)* Útgáfa A Dags. JUN '19