


Samþykkt þann  
03. Jún 2020  
Byggingfullstími í HAFNARFIRÐI

C  
D  
E  
F  
G  
H

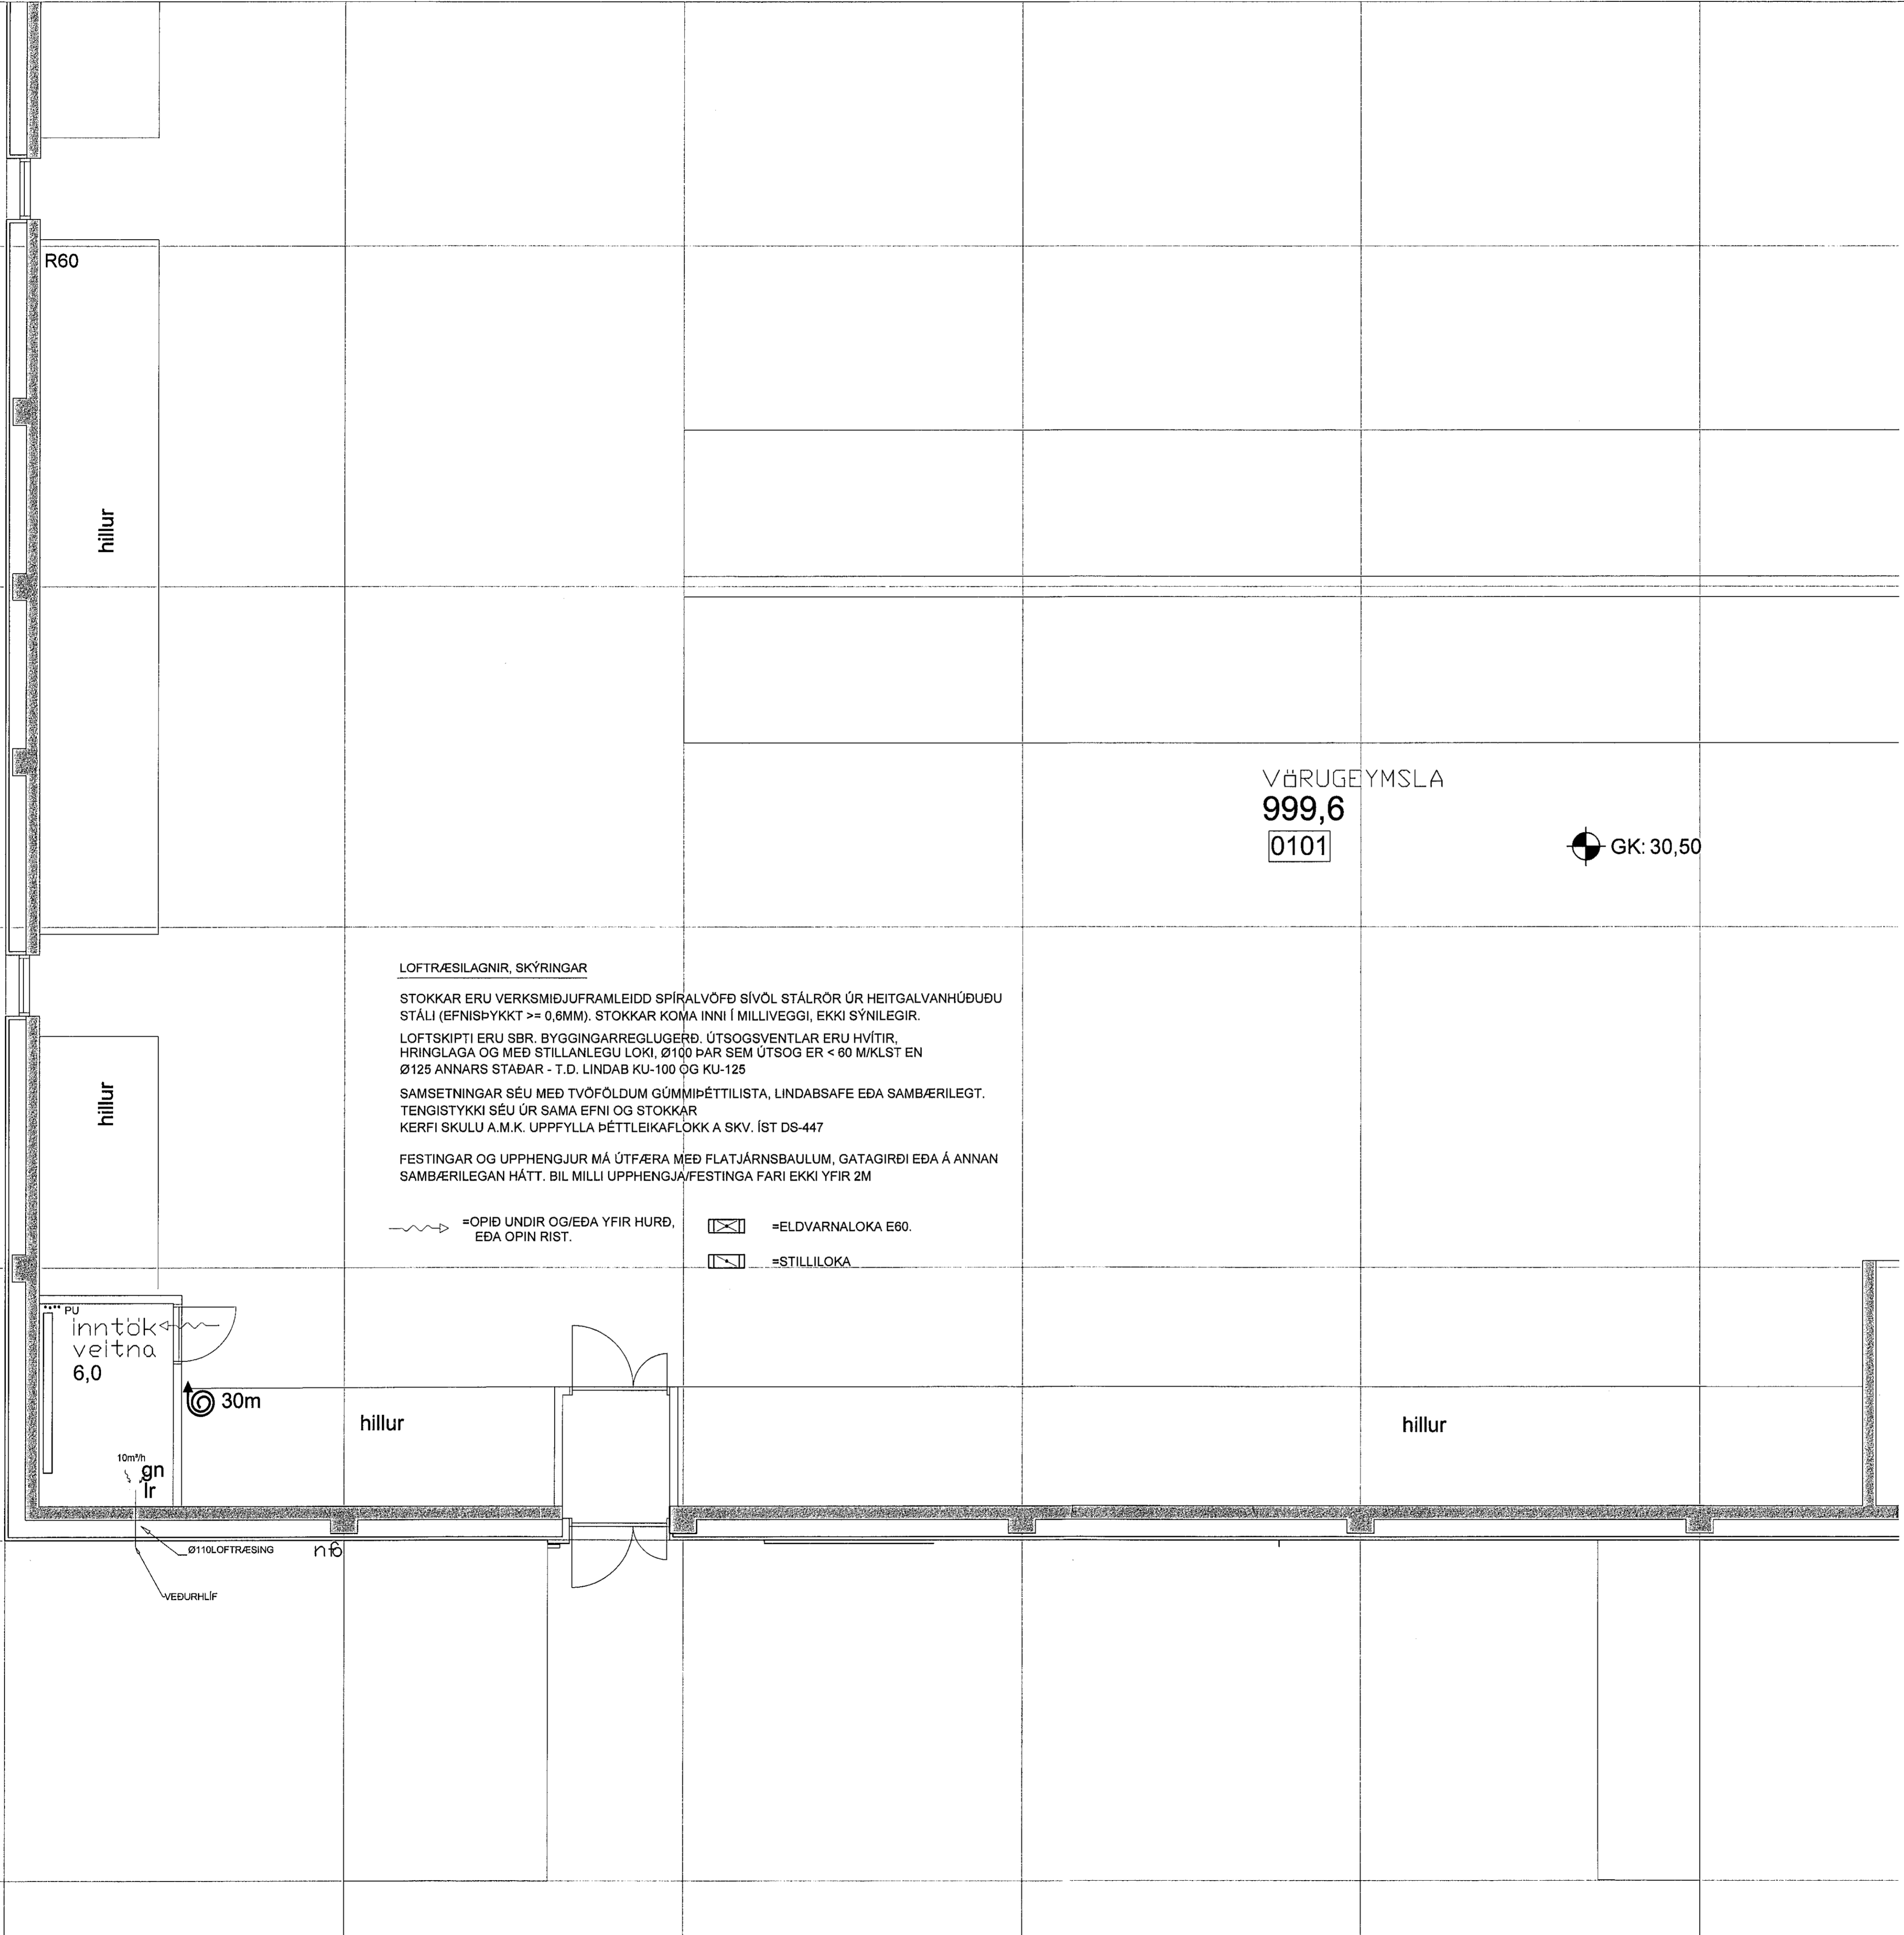

**LOFTRÆSILAGNIR, SKÝRINGAR**


STOKKAR ERU VERKSMÍÐJUFRALEIDD SPÍRALVÖFÐ SÍVÖL STÁLROÐR ÚR HEITGALVANHÚÐUBU STÁLI (EFNISÞYKKT >= 0,6MM). STOKKAR KOMA INNI Í MILLIVEGGI, EKKI SÝNILEGIR.

LOFTSKIPTI ERU SBR. BYGGINGARREGLUGERÐ. ÚTSOGSVENTLAR ERU HVÍTIR, HRINGLAGA OG MEÐ STILLANLEGU LOKI, Ø100 ÞAR SEM ÚTSOG ER < 60 M/KLST EN Ø125 ANNARS STAÐAR - T.D. LINDAB KU-100 OG KU-125

SAMSETNINGAR SÉU MEÐ TVÖFÖLDUM GÚMMIÞÉTTILISTA, LINDABSAFE EDA SAMBÆRILEGT. TENGISTYKKI SÉU ÚR SAMA EFNI OG STOKKAR KERFI SKULU A.M.K. UPPFYLLA ÞÉTTLEIKAFLOKK A SKV. ÍST DS-447

FESTINGAR OG UPPHENGJUR MÁ ÚTFÆRA MEÐ FLATJÁRNSBAULUM, GATAGIRÐI EDA Á ANNAN SAMBÆRILEGAN HÁTT. BIL MILLI UPPHENGJA/FESTINGA FARI EKKI YFIR 2M

- ~ = OPÍÐ UNDIR OG/EDA YFIR HURÐ, EDA OPIN RIST.
- ☒ = ELDVARNALOKA E60.
- ☒ = STILLILOKA

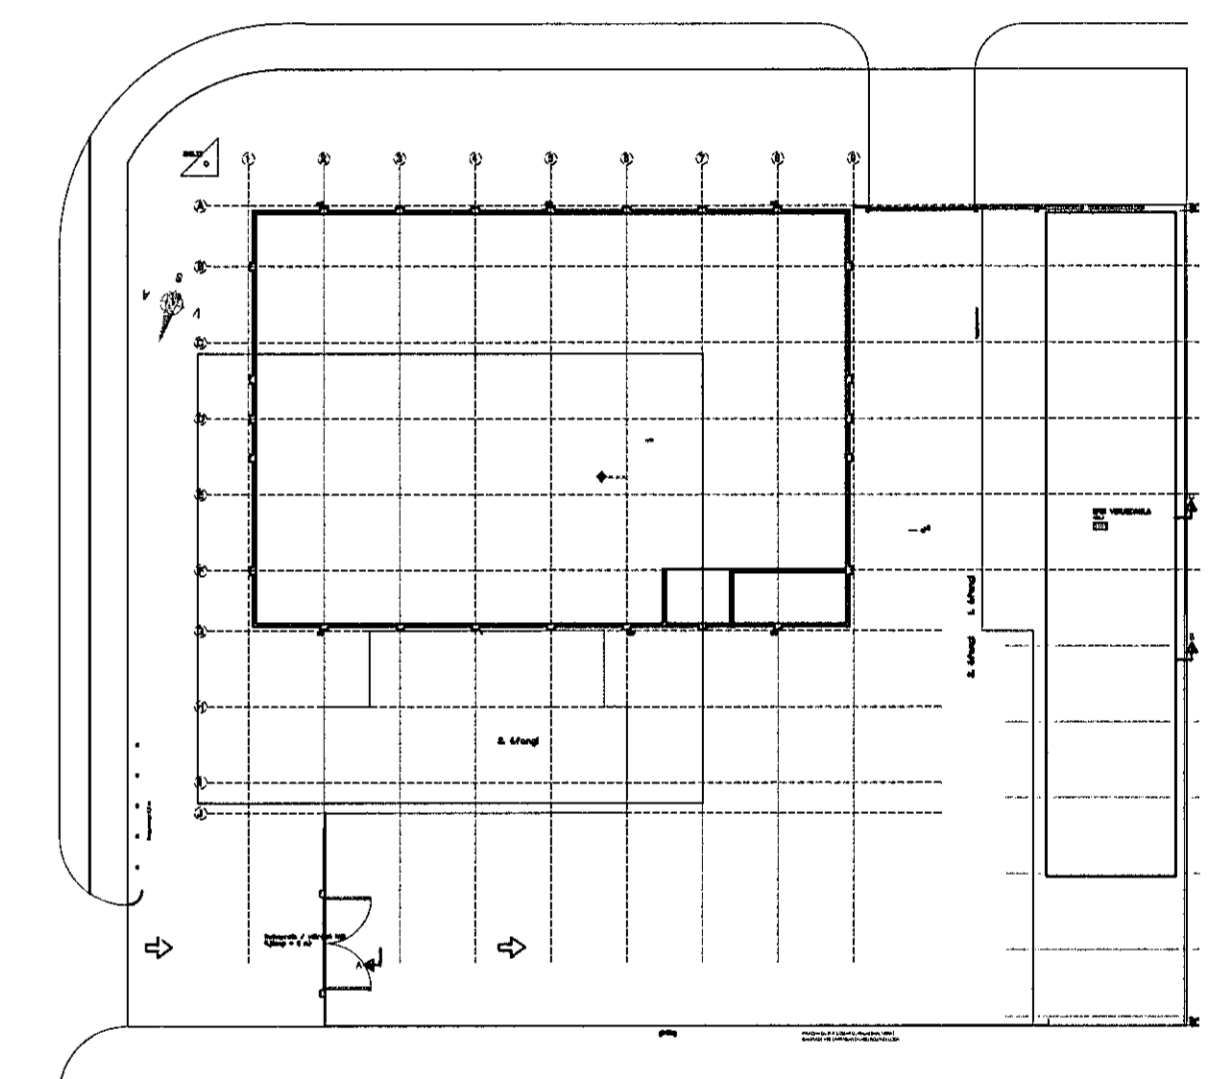

LYKILMYND

Verkfræðistofa Ívars Haukssonar ehf.  
Suðurlandsbraut 46, 108 Reykjav.  
Sími: 695-4337  
e-mail: ivar@vha.is  
www.vha.is  
Kennitala: 540212-2790

**VÍH**

Hannað Í.H.	Teknað Í.H.	Samþykkt: Kennitala	<i>Ivar Hauksson</i> 110383-5339
<b>GJÁHELLA 1</b>			
HAFNARFIRÐI			
LAGNIR			
GRUNNMYND HITALAGNA			
LYKILMYND, LOFTRÆSING			
Mkv. 1/50 1/500	Tekn. nr. <b>3-1.2B</b>	Verk nr. 1255	
Áritun samþráttarhöfundar / hönnunarstjóra: <i>Ivar Hauksson</i>			Útgáfa A
			Dags. JUN '19