


Samþykkt þann
03. Júlí 2020
Byggingufulltrúinn í Hafnarfirði

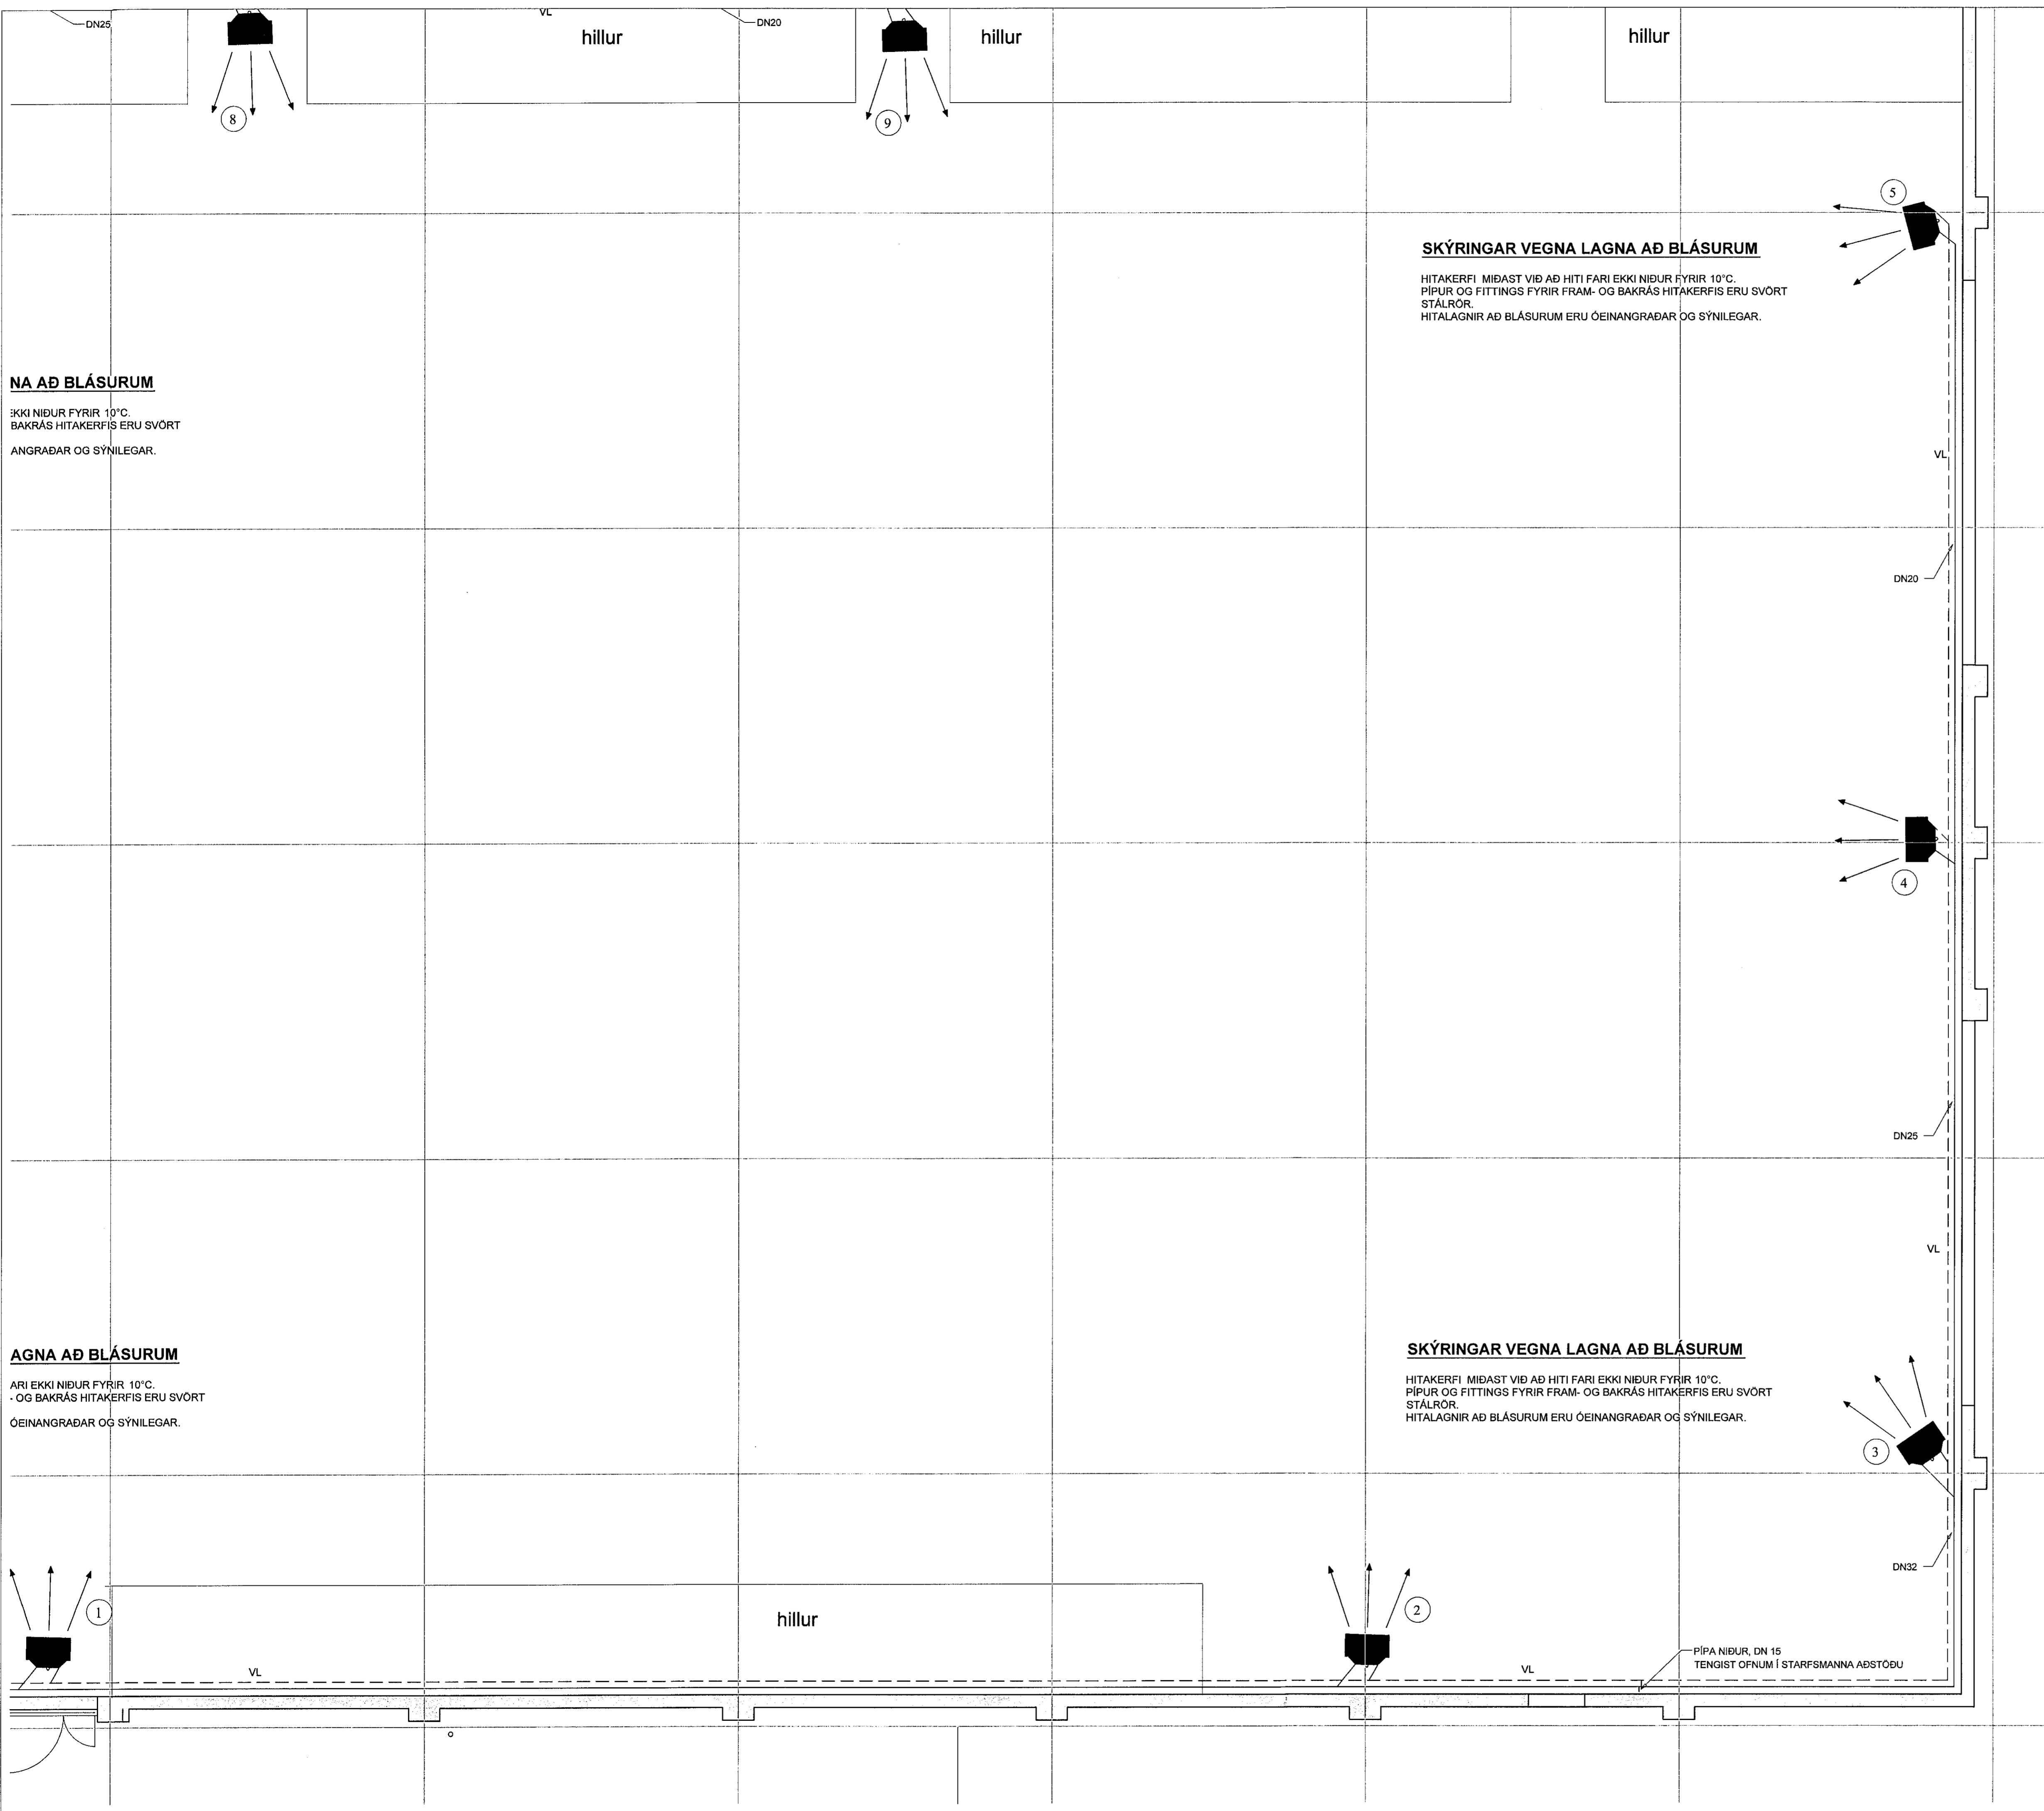


NA AÐ BLÁSURUM
 EKKI NIÐUR FYRIR 10°C.
 BAKRÁS HITAKERFIS ERU SVÖRT
 ANGRADAR OG SÝNILEGAR.

SKÝRINGAR VEGNA LAGNA AÐ BLÁSURUM
 HITAKERFI MIDAST VIÐ AÐ HITI FARI EKKI NIÐUR FYRIR 10°C.
 PÍPUR OG FITTINGS FYRIR FRAM- OG BAKRÁS HITAKERFIS ERU SVÖRT
 STÁLROÐR.
 HITALAGNIR AÐ BLÁSURUM ERU ÓEINANGRADAR OG SÝNILEGAR.

AGNA AÐ BLÁSURUM
 ARI EKKI NIÐUR FYRIR 10°C.
 OG BAKRÁS HITAKERFIS ERU SVÖRT
 ÓEINANGRADAR OG SÝNILEGAR.

SKÝRINGAR VEGNA LAGNA AÐ BLÁSURUM
 HITAKERFI MIDAST VIÐ AÐ HITI FARI EKKI NIÐUR FYRIR 10°C.
 PÍPUR OG FITTINGS FYRIR FRAM- OG BAKRÁS HITAKERFIS ERU SVÖRT
 STÁLROÐR.
 HITALAGNIR AÐ BLÁSURUM ERU ÓEINANGRADAR OG SÝNILEGAR.

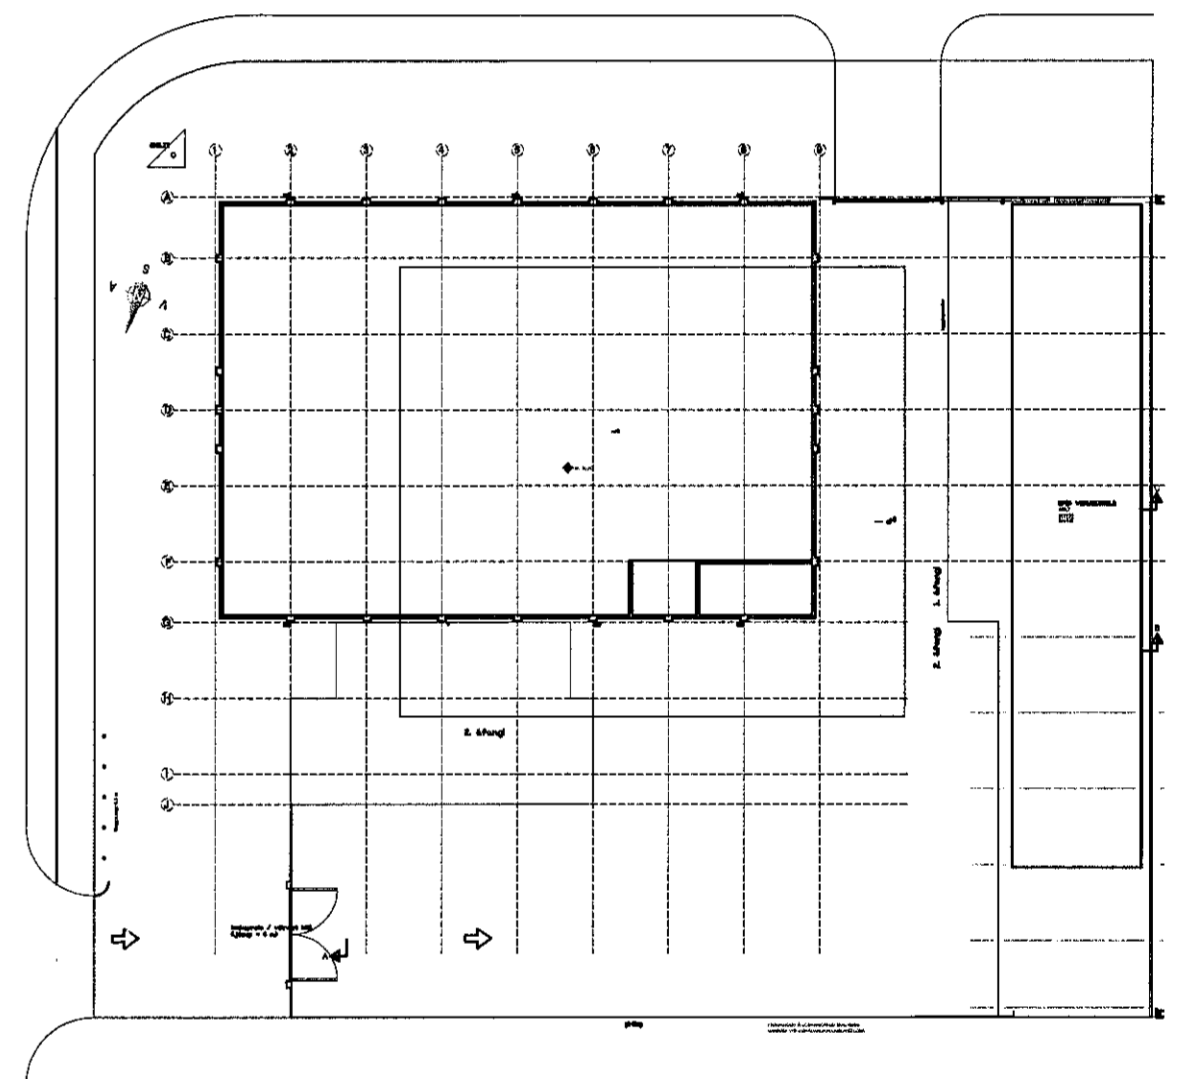

LYKILMYND

PÍPA NIÐUR, DN 15
 TENGIST OFNUM Í STARFSMANNA AÐSTÖÐU

Verkfræðistofa Ívars Haukssonar ehf.
 Suðurlandsbraut 46, 108 Reykjavík
 Sími: 695-4337
 e-mail: ivar@vha.is
 www.vha.is
 Kennitala: 540212-2790

VÍH

Hannað Í.H.	Teiknað Í.H.	Samþykkt: Kennitala
		110383-5339

GJÁHELLA 1
 HAFNARFIRÐI
 LAGNIR
 GRUNNMYND HITABLÁSARA
 LYKILMYND

Mkv. 1/50 1/500	Teikn. nr. 3-1.3B	Verk nr. 1255
-----------------------	-----------------------------	------------------

Aritun samráðingardönnuðar / hönnunarsjórn: Útgáfa Dags.
 10. 12. 2020 A JÚN '19