


BLÁSURUM
R FYRIR 10°C.
ITAKERFIS ERU SVÖRT
R OG SÝNILEGAR.

SKÝRINGAR VEGNA LAGNA AÐ BLÁSURUM
HITAKERFI MÍÐAST VIÐ AÐ HITI FARI EKKI NIÐUR FYRIR 10°C.
PIÐUR OG FITTINGS FYRIR FRAM- OG BAKRÁS HITAKERFIS ERU SVÖRT
STÁLROÐ.
HITALAGNIR AÐ BLÁSURUM ERU ÓEINANGRÁÐAR OG SÝNILEGAR.

AÐ BLÁSURUM
NIÐUR FYRIR 10°C.
ÁS HITAKERFIS ERU SVÖRT
RÁÐAR OG SÝNILEGAR.

SKÝRINGAR VEGNA LAGNA AÐ BLÁSURUM
HITAKERFI MÍÐAST VIÐ AÐ HITI FARI EKKI NIÐUR FYRIR 10°C.
PIÐUR OG FITTINGS FYRIR FRAM- OG BAKRÁS HITAKERFIS ERU SVÖRT
STÁLROÐ.
HITALAGNIR AÐ BLÁSURUM ERU ÓEINANGRÁÐAR OG SÝNILEGAR.

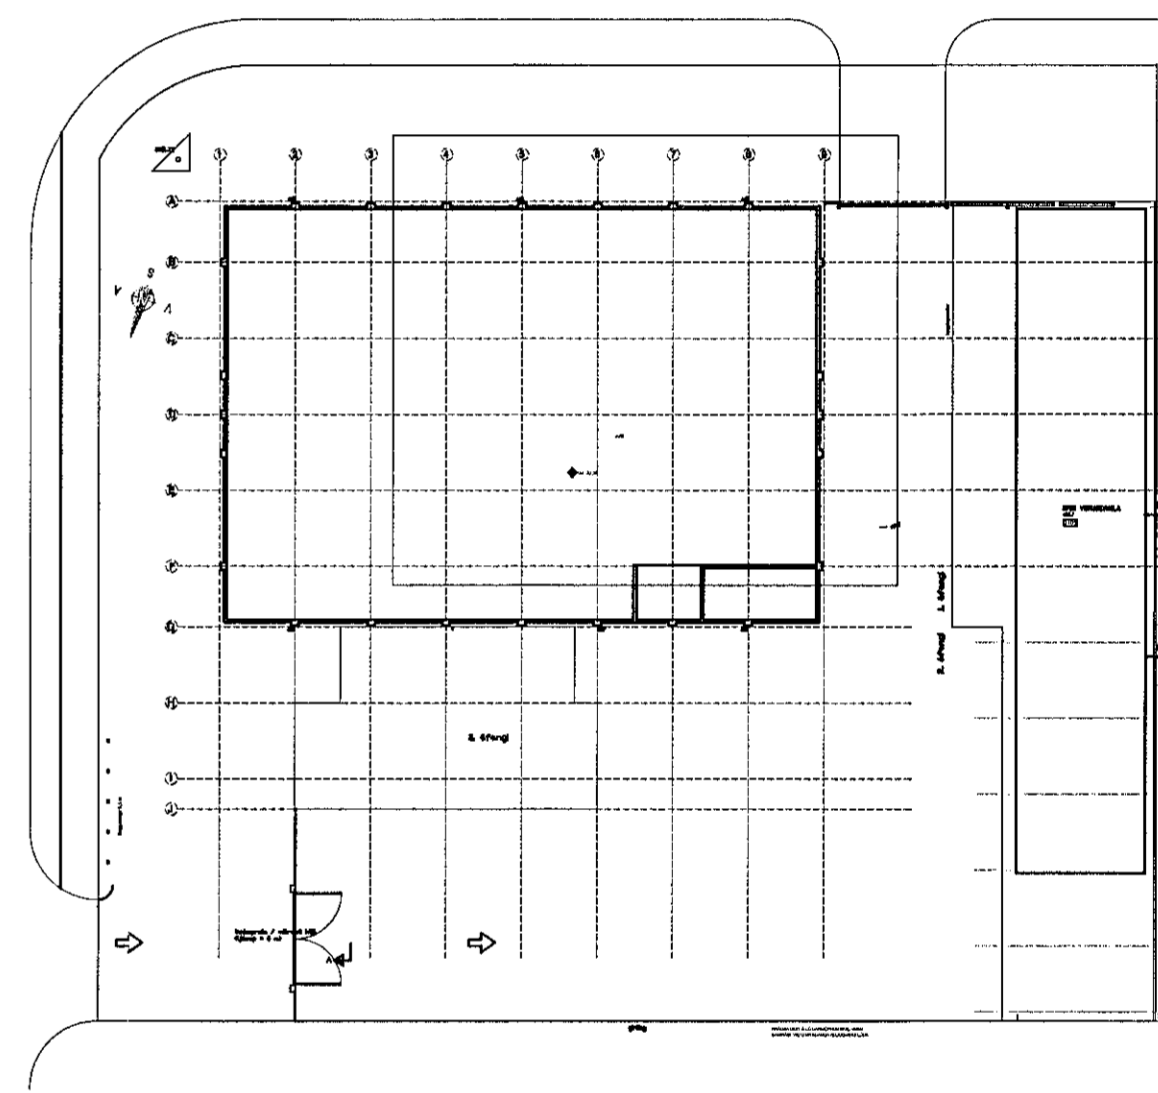

LYKILMYND

Verkfræðistofa Ívars Haukssonar ehf.
Suðurlandsbraut 46, 108 Reykjav.
VÍH
Sími: 695-4337
e-mail: ivar@vha.is
www.vha.is
Kennitala: 540212-2790

Hannað Teyknað Samþykkt:
Í.H. Í.H. Kennitala 110383-5339 *Ivar Hauksson*

GJÁHELLA 1
HAFNARFIRÐI
LAGNIR
GRUNNMYND HITABLÁSARA
LYKILMYND

Mkv. 1/50	Tekn. nr. 3-1.3C	Verk nr. 1255
1/500		

Átlun, samræmingarhönnuð og / hönnunarskýringar: Útgáfa Dags.
16.06.2020 JTES A JUN '19