
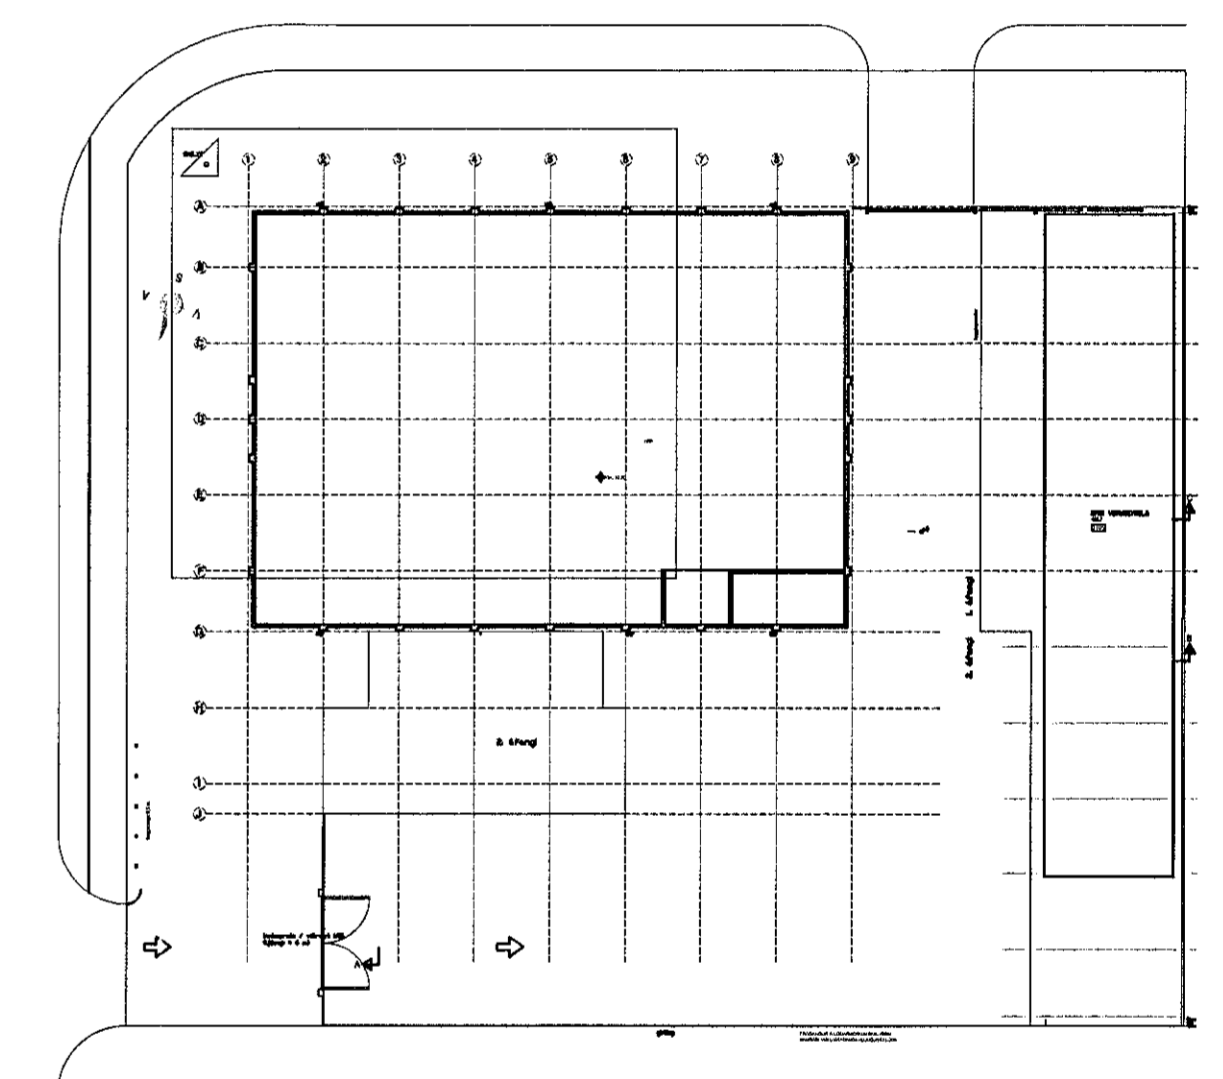


Samþykkt þann
03. Jún. 2020
Byggingakritillögn í Hafnarfirði

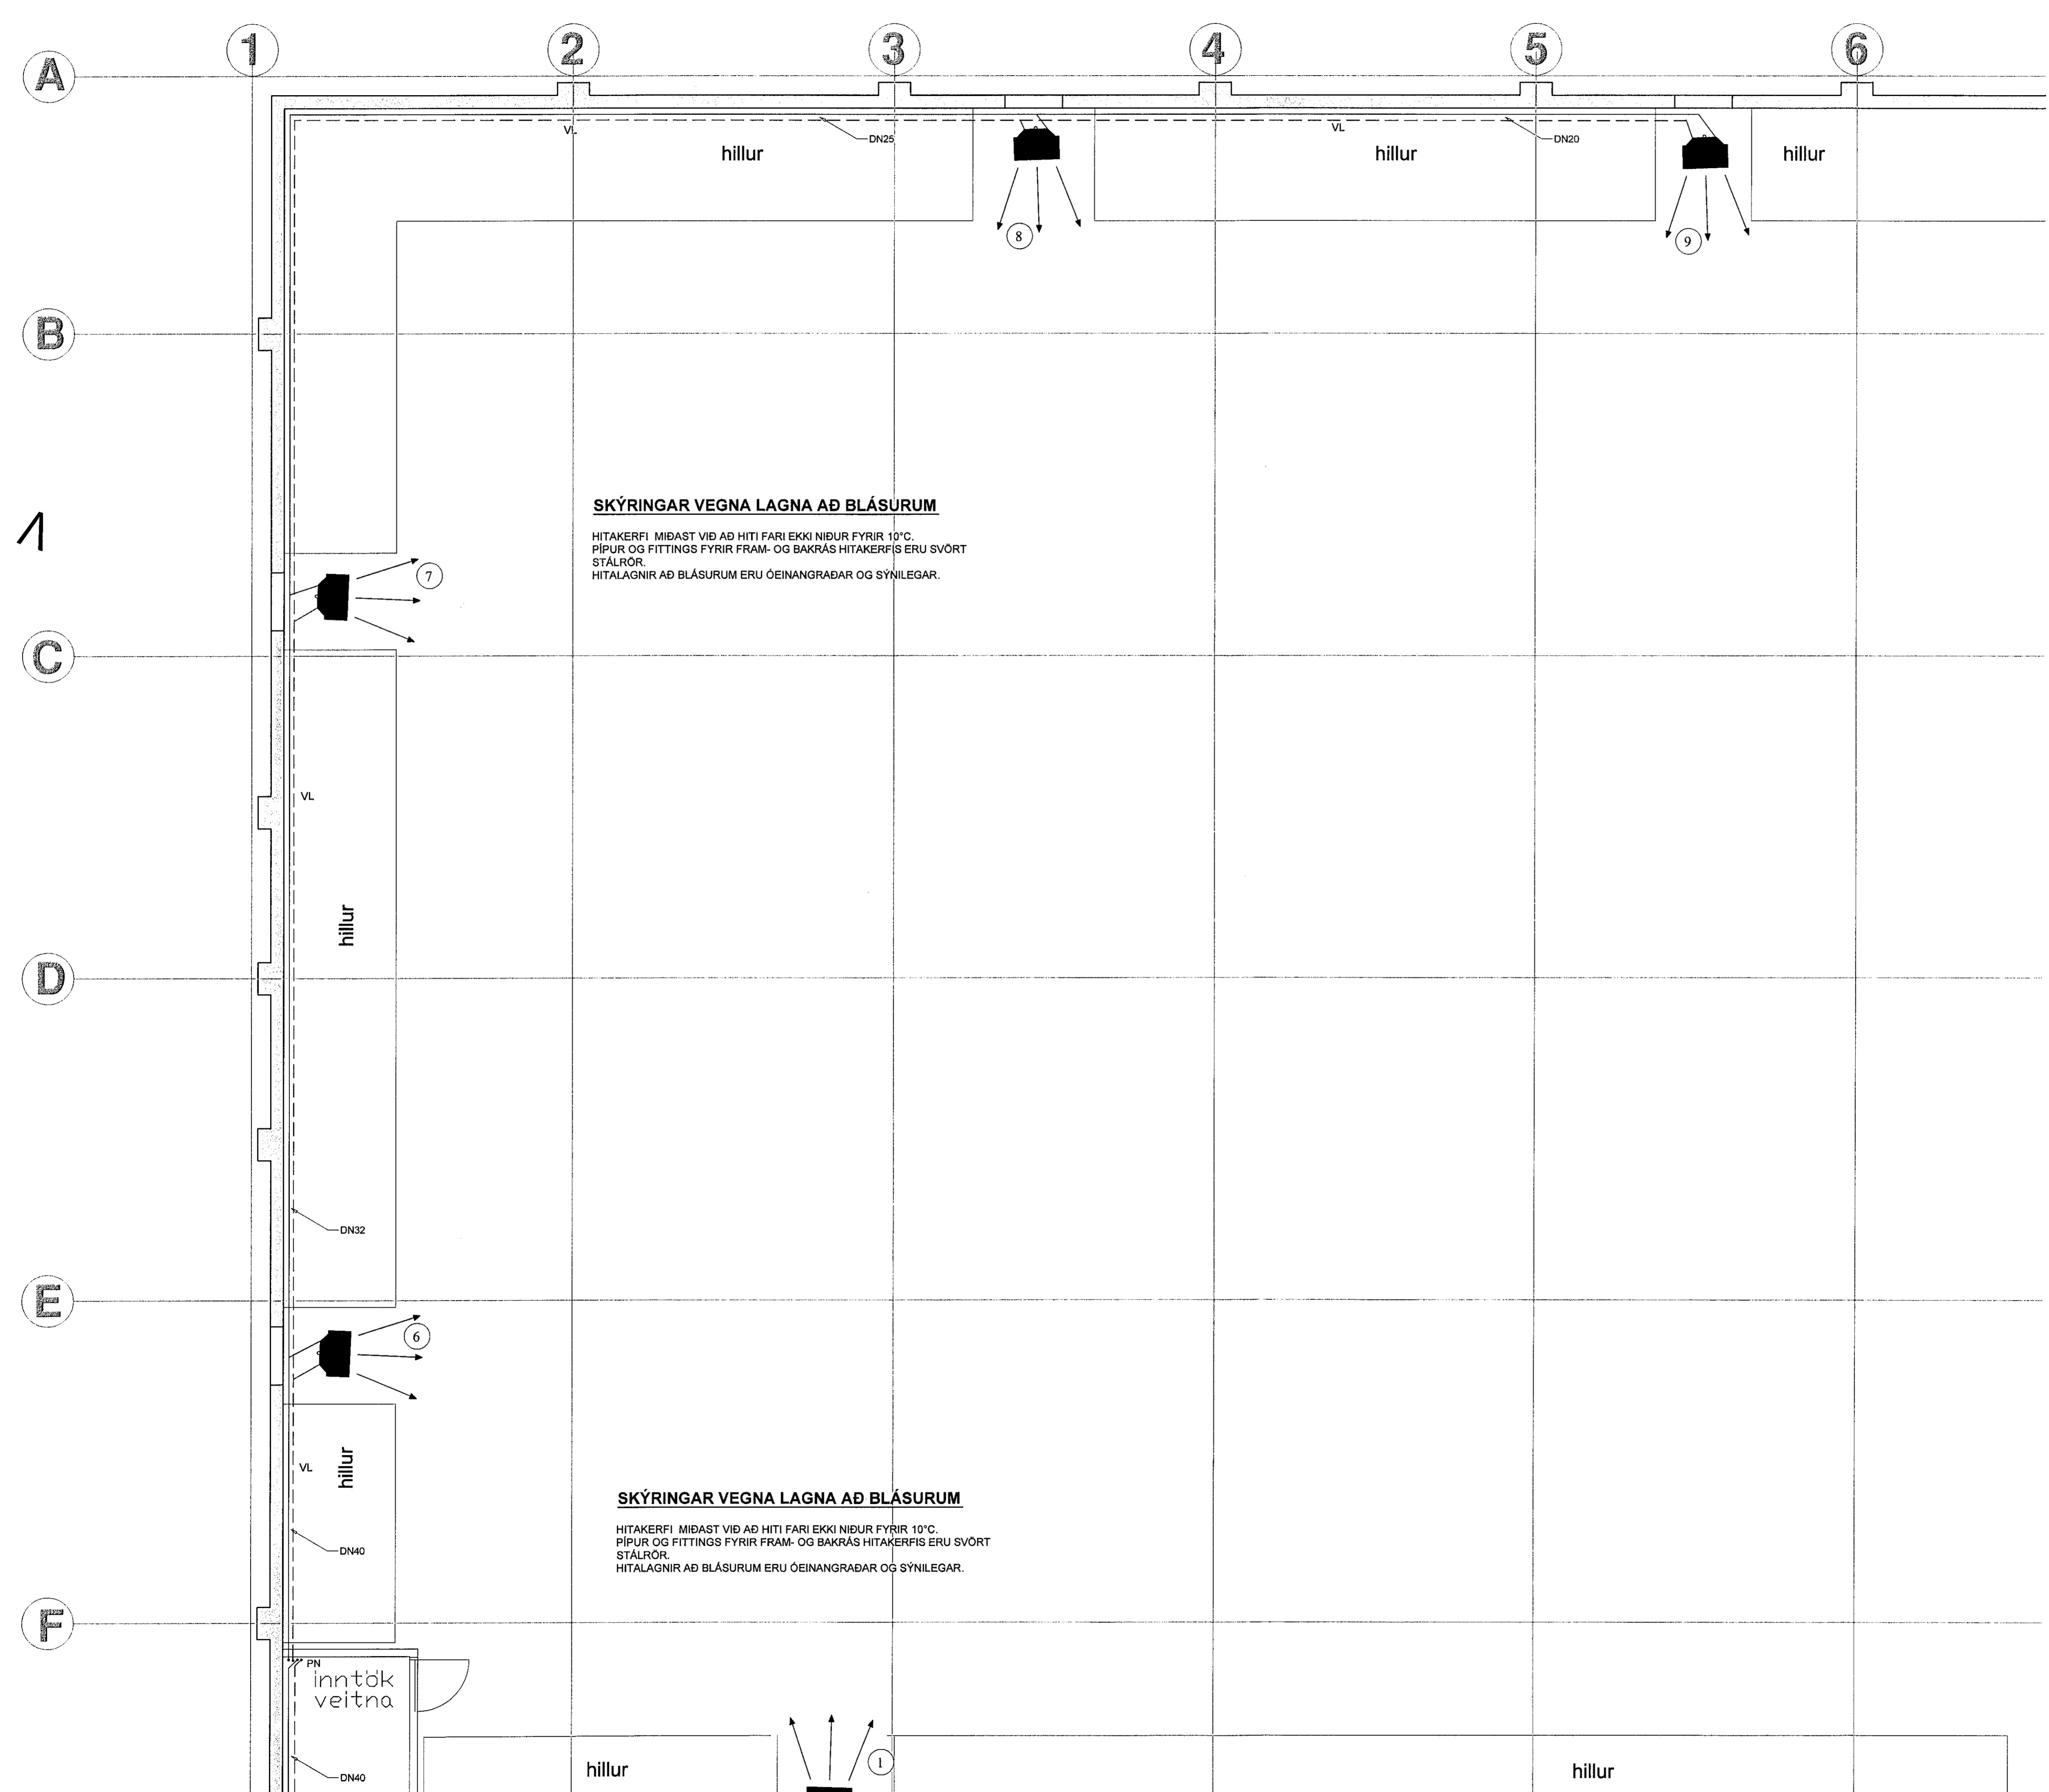

LYKILMYND

Verkfræðistofa Ivars Haukssonar ehf.
 Suðurlandsbraut 46, 108 Reykjavík.
VÍH
 Sími: 695-4337
 e-mail: ivar@vha.is
 www.vha.is
 Kennitala: 540212-2790

Hannað I.H.	Teiknað I.H.	Samþykkt: <i>Ivar Hauksson</i>
Kennitala	110383-5339	

GJÁHELLA 1
 HAFNARFIRÐI
 LAGNIR
 GRUNNMYND HITABLÁSARA
 LYKILMYND

Mkv. 1/50	Teikn. nr. 3-1.3D	Verk nr. 1255
1/500		

Áritun samþingingartönnuðar / hönnunarstjóra: *A. P. Zora* Útgáfa Daga: A JÚN '19