


KILTI

Samþykkt þann
03. Júlí 2020
Byggingeiguláttinn í Hafnarfirði

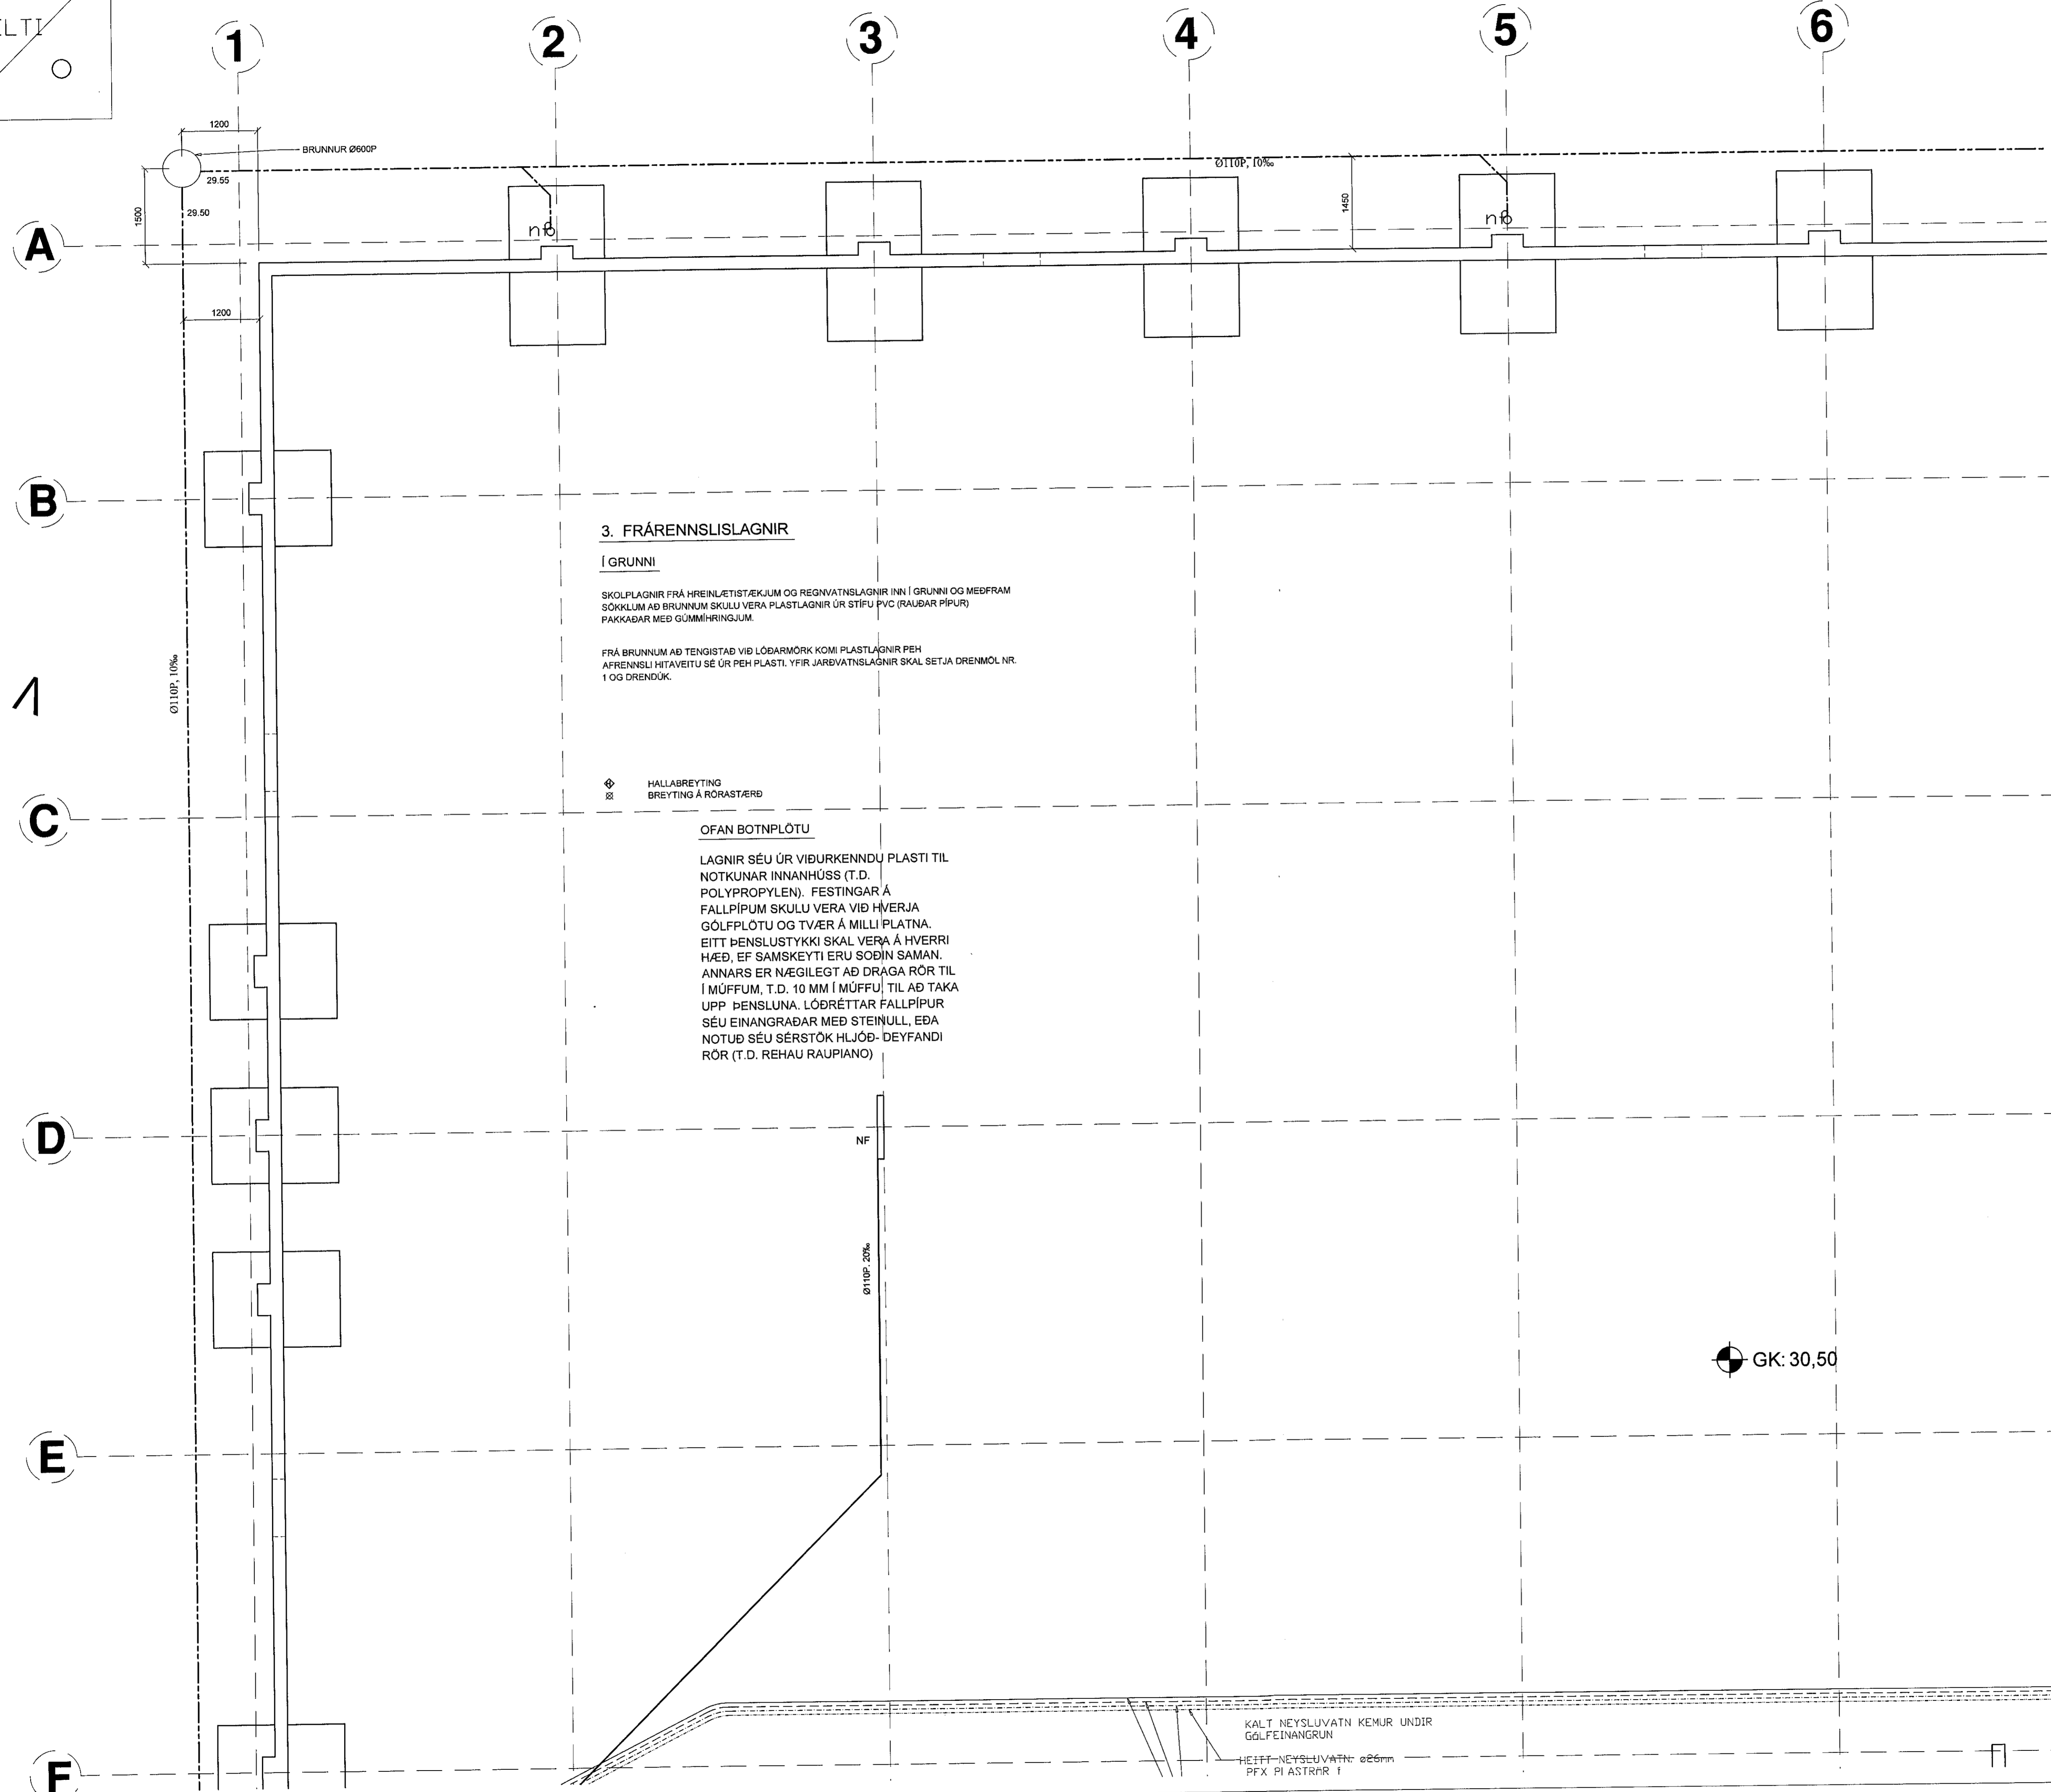

3. FRÁRENNSLISLAGNIR

Í GRUNNI

SKOLPLAGNIR FRÁ HREINLEIÐ/REKJUM OG REGNVATNSLAGNIR INN Í GRUNNI OG MEÐFRAM SÖKKLUM AÐ BRUNNUM SKULU VERA PLASTLAGNIR ÚR STÍFU PVC (RAUBAR PÍPUR) PAKKAÐAR MEÐ GÜMMHRINGJUM.


FRÁ BRUNNUM AÐ TENGISTAD VIÐ LÖÐARMÖRK KOMI PLASTLAGNIR PEH AFRENNSLI HITAVEITU SÉ ÚR PEH PLASTI. YFIR JARÐVATNSLAGNIR SKAL SETJA DRENÖL NR. 1 OG DRENÖK.

◆ HALLABREYTING
Breyting á rörastærð

OFAN BOTNPLÖTU

LAGNIR SÉU ÚR VIÐURKENNDU PLASTI TIL NOTKUNAR INNAHÚSS (T.D. POLYPROPYLEN). FESTINGAR Á FALLPÍPUM SKULU VERA VIÐ HVERJA GÖLFPLÖTU OG TVÆR Á MILLI PLATNA. EITT ÞENSLUSTYKKI SKAL VERA Á HVERRI HÆÐ, EF SAMSKEYTTI ERU SOÐIN SAMAN. ANNARS ER NÆGILEGT AÐ DRAGA RÖR TIL Í MÚFFUM, T.D. 10 MM Í MÚFFU, TIL AÐ TAKA UPP ÞENSLUNA. LÖÐRÉTTAR FALLPÍPUR SÉU EINANGRAÐAR MEÐ STEINULL, EÐA NOTUÐ SÉU SÉRSTÖK HLJÖÐ-DEYFANDI RÖR (T.D. REHAU RAUPIANO)

GK: 30,50

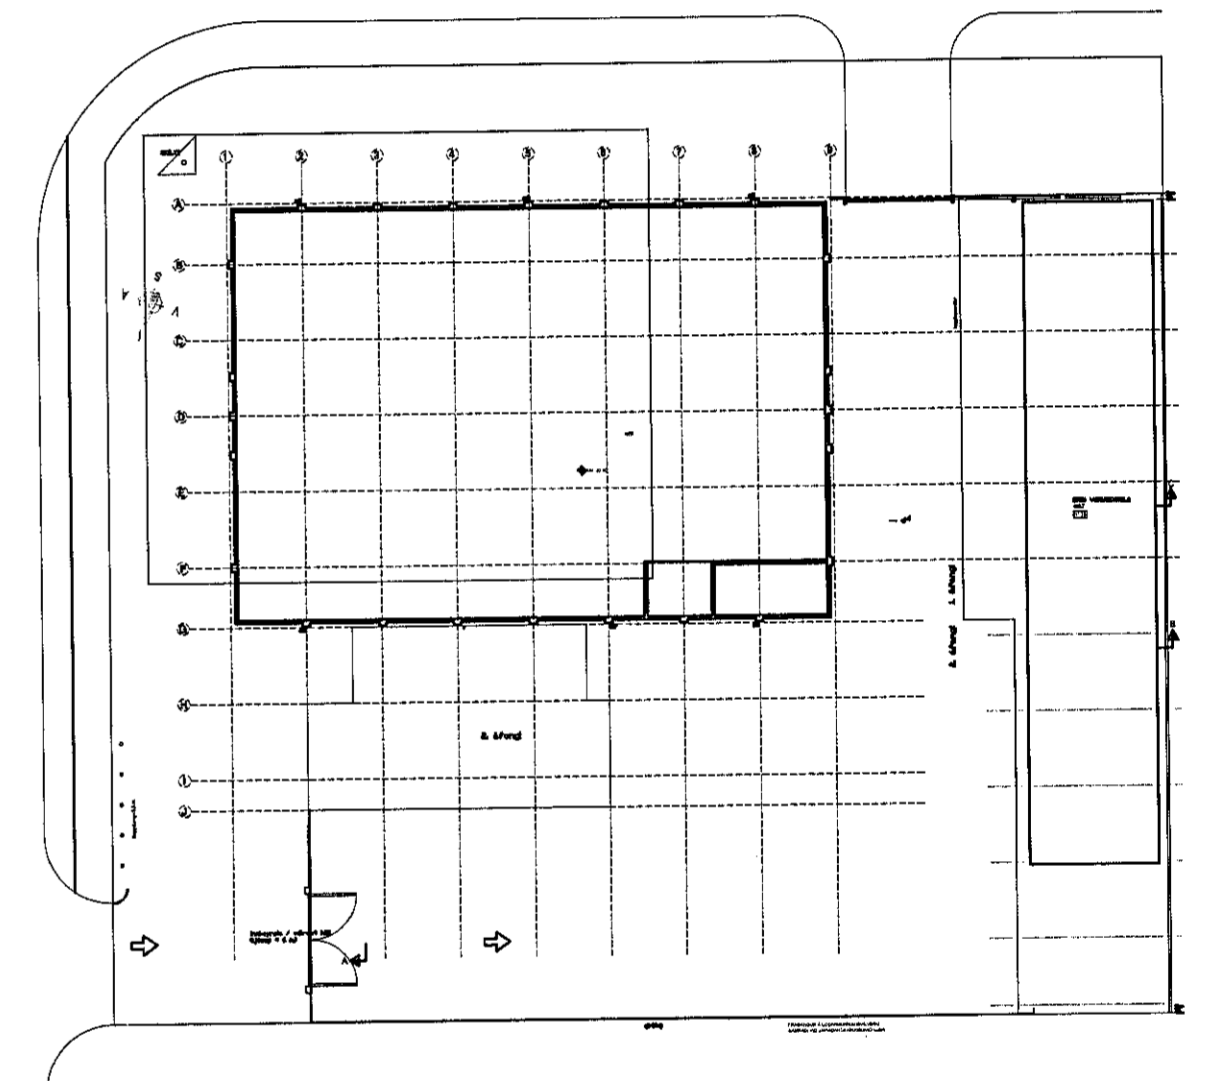

LYKILMYND

HEILBRIGDISEFTIRLIT
HAFNARFJARDAR-
OG KÖPAVOGSSYÐIS
Gardatorgi 5 - 210 Reykjavík
4/6 2020 *[Signature]*

A BREYTINGARTÁKN		
A	06.02.20	LAGNALEIÐ BREYTTIST
Verkfræðistofa Ivars Haukssonar ehf.		
Suðurlandsbraut 46, 108 Reykjavík.		
Sími: 695-4337		
e-mail: ivar@vha.is		
www.vha.is		
Kennitala: 540212-2790		
Hannað I.H.	Teiknað I.H.	Samþykkt: Kennitala 110383-5339
GJÁHELLA 1		
HAFNARFIRÐI		
LAGNIR		
GRUNNMYND LAGNA Í JÖRD		
LYKILMYND		
Mkv. 1/50	Teikn. nr. 3-0.1A	Verk nr. 1255
Aftun samráðningarbrennur / hönnunarstjóra:		
4.6.2020 <i>[Signature]</i>		
Útgáfa B	Deps. JUN '19	

KALT NEYSLUVATN KEMUR UNDIR
GÖLFEINANGRUN
HEILT-NEYSLUVATN: ø26mm
PEX PÍASTRÖR 1