

3. FRÆRENNSLISLAGNIR

Í GRUNNI


SKOLPLAGNIR FRÁ HREINLETTISTÆKJUM OG REGNVATNSLAGNIR INN Í GRUNNI OG MEÐFRAM SÖKKLUM AÐ BRUNNUM SKULU VERA PLASTLAGNIR ÚR STÍFU PVC (RAUÐAR PÍPUR) PAKKABAR MEÐ GÚMMIHRINGJUM.

FRÁ BRUNNUM AÐ TENGISTAD VIB LÖÐARMÖRK KOMI PLASTLAGNIR PEH AFRENNSLI HITAVEITU SÉ ÚR PEH PLASTI. YFIR JARÐVATNSLAGNIR SKAL SETJA DRENMÖL NR. 1 OG DRENDÚK.

HALLABREYTING
BREYTING Á RÓRSTÆRD

OFAN BOTNPLÖTU

LAGNIR SÉU ÚR VIÐURKENNDU PLASTI TIL NOTKUNAR INNAHÚSS (T.D. POLYPROPYLEN). FESTINGAR Á FALLPÍPUM SKULU VERA VIB HVERJA GÖLFPLÖTU OG TVÆR Á MILLI PLATNA. EITT PENSLUSTYKKI SKAL VERA Á HVERRI HÆÐ, EF SAMSKYTTI ERU SÖÐIN SAMAN. ANNARS ER NÆGILEGT AÐ DRAGA RÖR TIL Í MUFFUM, T.D. 10 MM Í MUFFU, TIL AÐ TAKA UPP PENSLUNA. LÖÐRÉTTAR FALLPÍPUR SÉU EINANGRABAR MEÐ STEINULL, EÐA NOTUÐ SÉU SÉRSTÖK HLJÓÐ-DEYFANDI RÖR (T.D. REHAU RAUPIANO)

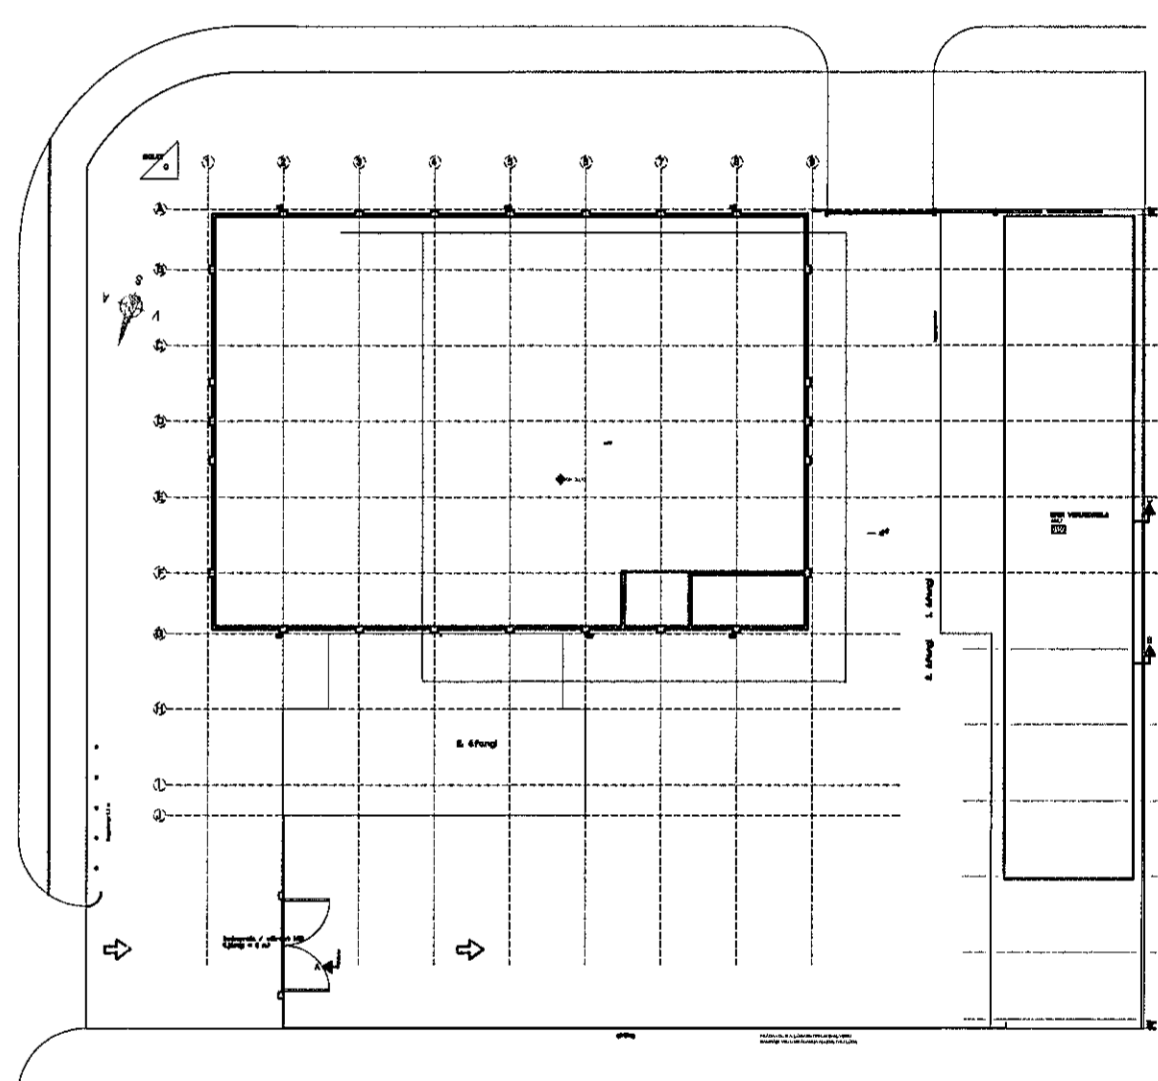

LYKILMYND

HEILBRIGÐISEFTIRLIT
HAFNARFIJARDAR-
OG KÓPAVOGSSVÆÐIS
Gagnatorgi 5 - 210 Reykjavík
H. Þ. Þorvaldur

BREYTINGARTÁKN

A	06.02.20	LAGNALEIÐ BREYTTIST	H.A
---	----------	---------------------	-----

Verkfræðistofa Ívars Haukssonar ehf.
Suðurlandsbraut 46, 108 Reykjav.
Sími: 695-4337
e-mail: ivar@vha.is
www.vha.is
Kennitala: 540212-2790

VÍH

Hannað I.H.	Teknað I.H.	Samþykkt Kennitala	<i>Ívar Hauksson</i> 110383-6339
----------------	----------------	-----------------------	-------------------------------------

GJÁHELLA 1
HAFNARFIJARDI

LAGNIR
GRUNNMYND LAGNA Í JÖRÐ
LYKILMYND

Mkv. 1/50 1/500	Tekn. nr. 3-0.1D	Verk nr. 1255
-----------------------	----------------------------	-------------------------

Ástun samráðingartöngvaða / hönnunarstjóra: *H. Þ. Þorvaldur*
Útgáfa
8 JUN '19