


VEGGEININGAR 1. HÆÐ GRUNNMYND 1:50

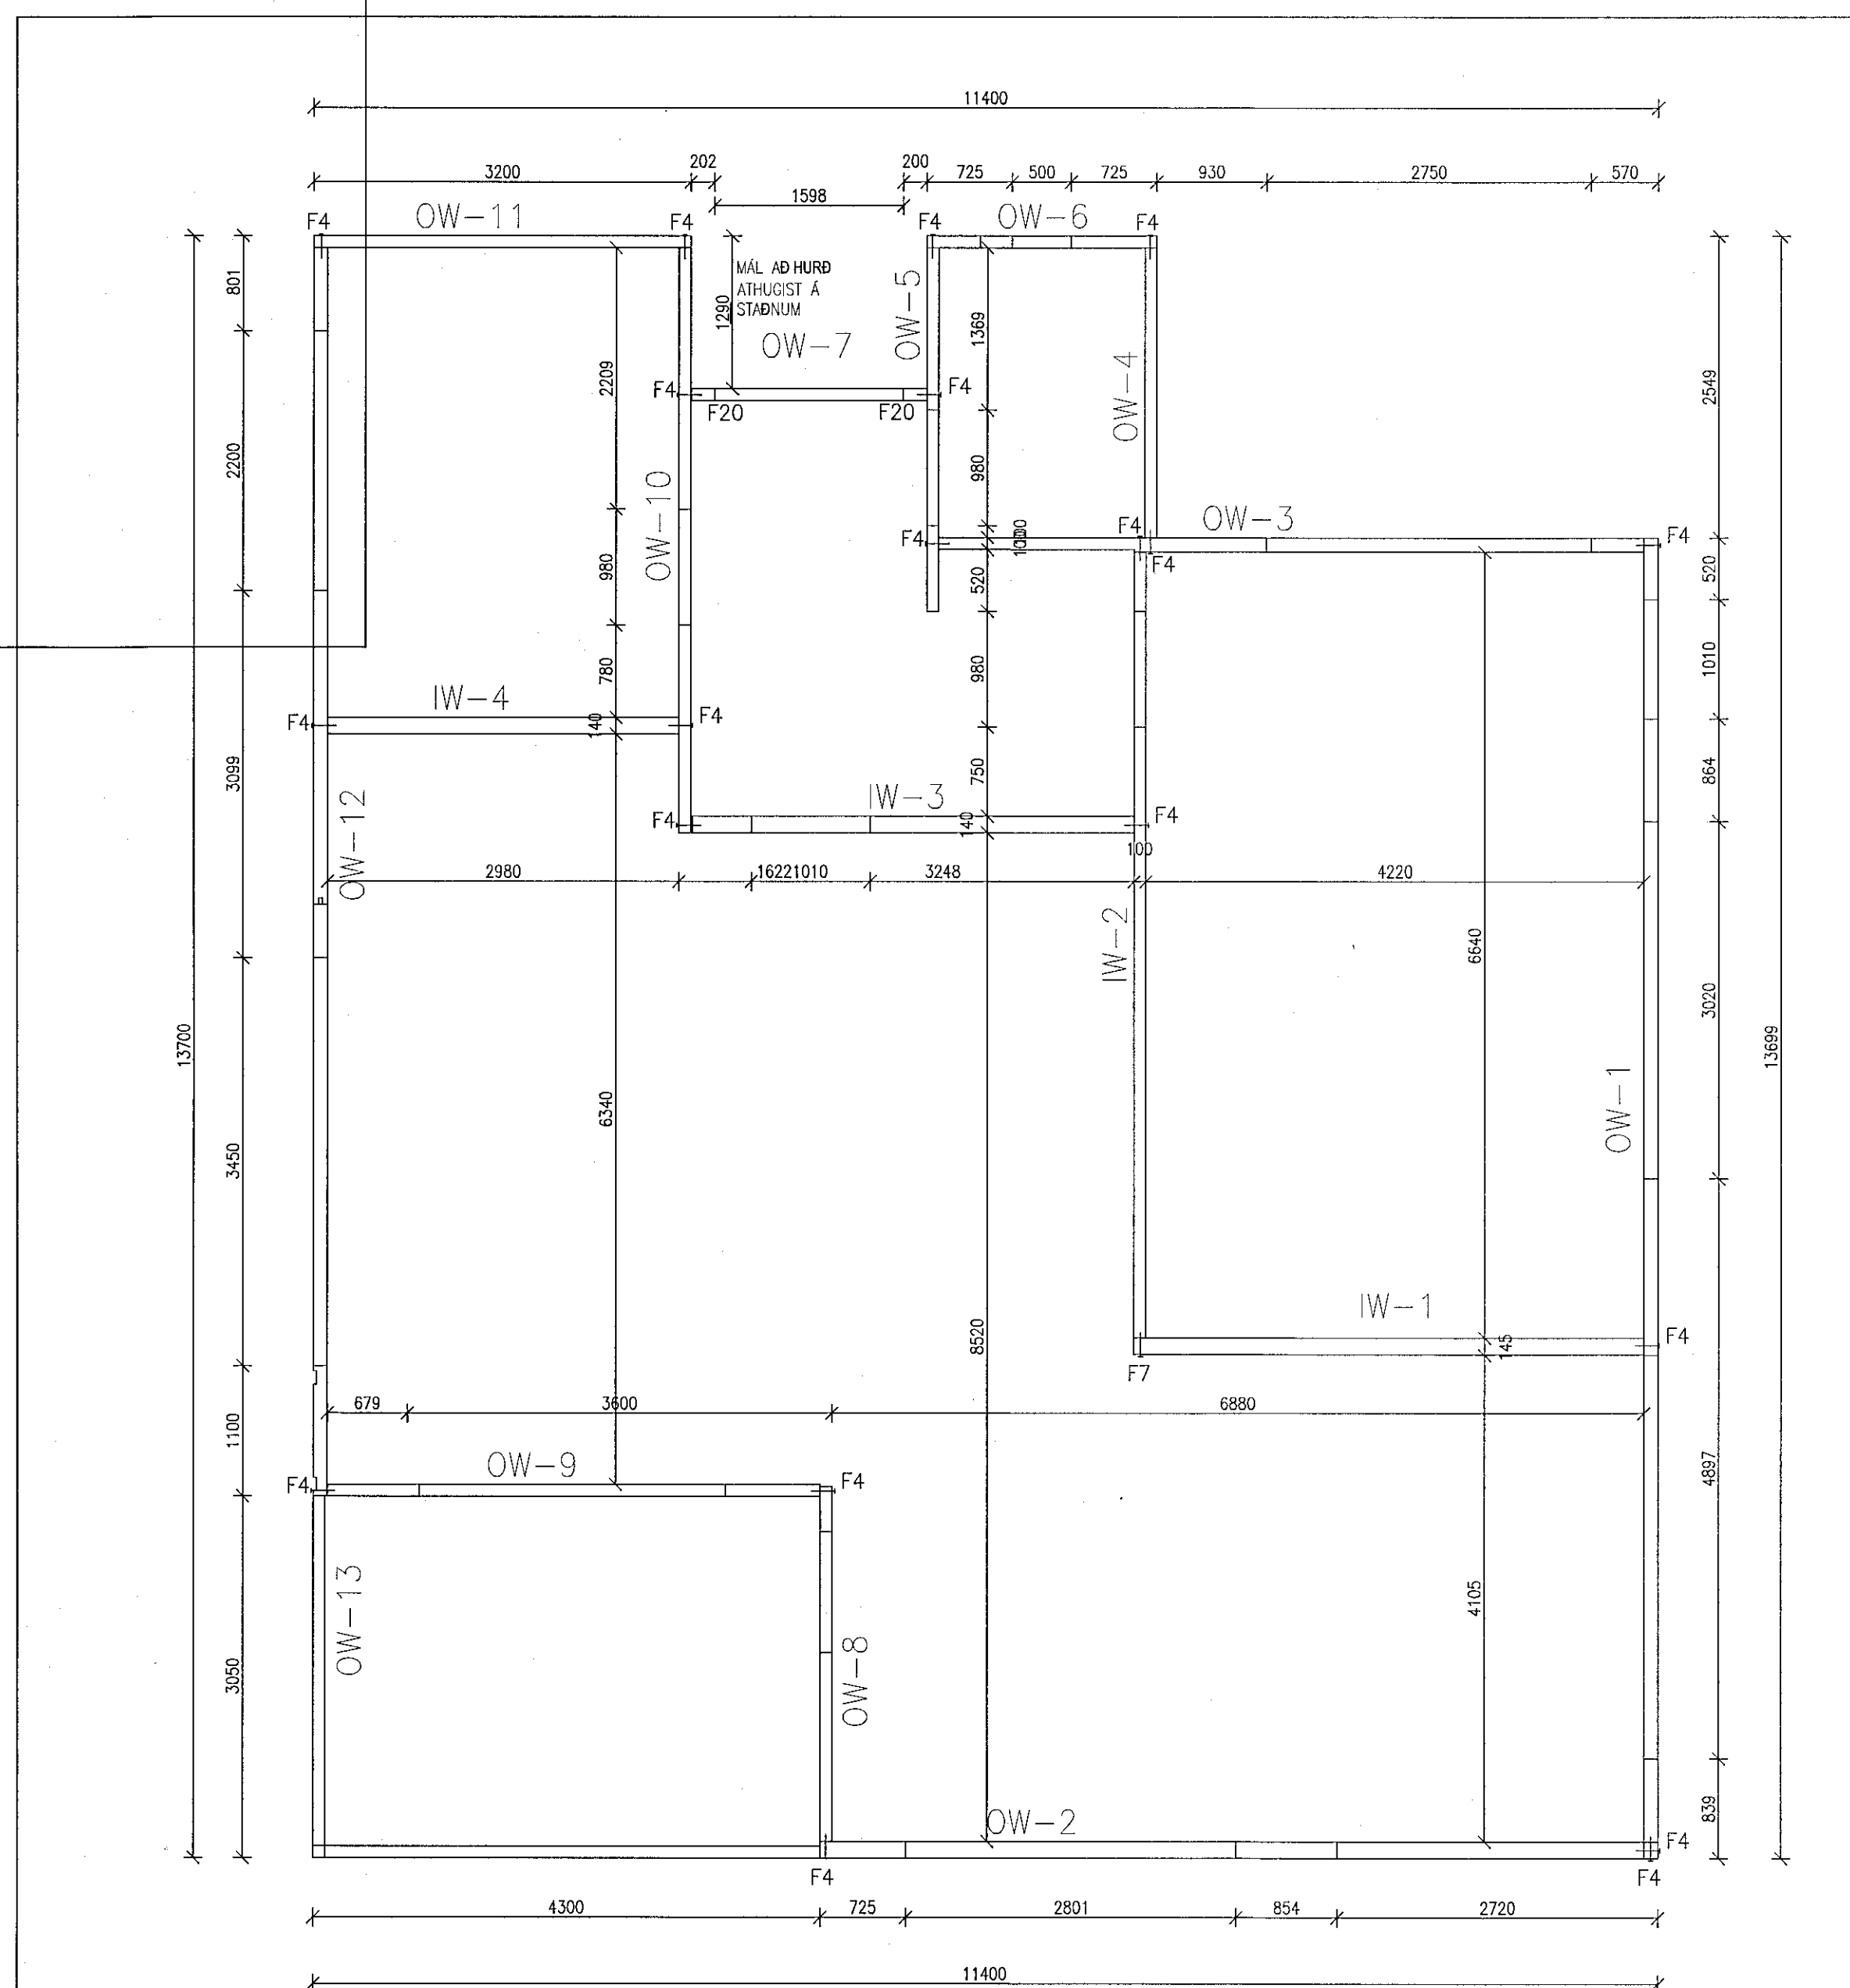

VEGGEININGAR 2. HÆÐ GRUNNMYND 1:50

SKÝRINGAR :

TIMBUR

LÍMTRÉ Í BURÐARVIRKI SKAL UPPFYLLA KRÖFUR STABALSINS ÍST EN 14080  
LÍMTRÉ SKAL FRAMLEIDA Í VIÐURKENNRI VERKSMÍÐJU OG VERA MERKT SAMKVÆMT NORR-ENNUM STÖDLUM EFNISGÆÐI LÍMTRÉS GL32 EDA L40

Í FLUTNINGUM SKAL VERJA ALLA BITA VEL FYRIR HNJASKI OG SKAL EKKI TAKA UMÞÚÐIR UTAN AF ÞEM FYRIR EN HÚSÍÐ ER ORÐIÐ FOÐHELT

ALLT TIMBUR SEM NOTA Á Í BURÐARVIRKI SKAL VERA STYRKLEIKAFLOKKAD SAMKVÆMT ÍST INSTA 142 MÍNNUSTU EFNISGÆÐI TIMBURS C18 EDA K18

ALLT TIMBUR SEM ER ÓTI OG TIMBUR SEM LIGGUR Í EDA VIÐ STEINSTEYPU SKAL FÓAVERJA MEÐ A.M.K. TVEIM UNFERÐUM AF VIÐURKENNDU FÓAVERNAREFNI

ÞAR SEM TIMBUR LIGGUR AÐ STEINSTEYPU SKAL SETJA EITT LAG AF ÞAKPAPPA Á MILLI Á VIÐ ALLSTADAR

FESTINGAR

NAGLASTÆRD a/b TÁKNAR NAGLA MEÐ ÞVERMÁL 0.1 x a mm OG LENGÐ b mm

UNDIR ALLA BOLTA ÞÆR OG HAUSA SKULU KOMA SKÍFUR MEÐ KANTLENGÐ 3 x ÞVERMÁL BOLTA OG ÞYKKT 0.3 x ÞVERMÁL BOLTA ALLIR BOLTAR SKULU VERA Í FLOKKI 8.8

ÁLAG

SNJÓÁLAG :	ÍST EN 1991-1-3:2003, SVÆÐI 1, S <sub>s</sub> =2.1 Kn/m <sup>2</sup>	: 14 kN/m <sup>2</sup>
NOTÁLAG GÖLFPLATA ÍST EN 1991-1-2:2002		: 2.00 kN/m <sup>2</sup>
AUKÁLAG :	LÉTTRÍR INNVI. ÍST EN 1991-1-3:2002	: 0.50 kN/m <sup>2</sup>
VINDÁLAG :	ÍST EN 1991-1-4:2005	: 1.50 kN/m <sup>2</sup>

ALMENNAR SKÝRINGAR SJÁ TEKN B01  
ÖLL MÁL Á TEKNINGU Í MILLIMETRUM  
EKKI SKAL MÆLA UPP AF TEKNINGU  
OFAN Á STEYPTAR UNDIRSTÖÐUR KOMA KROSSLÍMDAR  
TIMBURENINGAR ÞVÍ ER MJÖG MIKLIVÆGT AÐ HAFNA  
MESTU NÁKVÆMNI Í HÆÐ  
OG Í ÖLLUM LENGDARMÁLUM Á UNDIRSTÖÐUM  
SEM MÖGULEGT ER AÐ NÁ :  
NÁKVÆMNI Í HÆÐ Á UNDIRSTÖÐUM :  
+/- 2 millimetrar Á HVERJA 6 metra  
NÁKVÆMNI Í LENGDARMÁLUM :  
+/- 5 millimetrar Á HVERRI HLIÐ  
NÁKVÆMNI Í HORNAMÁLUM :  
+/- 10 millimetrar Á HVERRI LENGD

Breyting: Dags: Breytt af: Hverju breytt:

Skýringar:



Verkefni: HÁDEGISSKARD 21  
HAFNAFIRÐI

Verkhúsi: GRUNNMYNDR HÆÐA, ALMENNAR SKÝRINGAR

Mv:	Fig:	BURÐARVIRKI
Teiknar og skiláttar:	21903850VERK	Undirskrift hönnuðar:
Dags: 10.02.2020	Teiknað: HGWJ	Kennitala: 020561-4759
Hannað: VJ	Yfirtal: VJ	Undirskrift gæðhönnuðar:
Verk nr.: 19038-50	Teikninga nr.: B06	Kennitala: 241259-7848