


Samþykkt í henn  
 03. Maí 2020  
 Þyngingadallurinn 1 Hafnarfirði

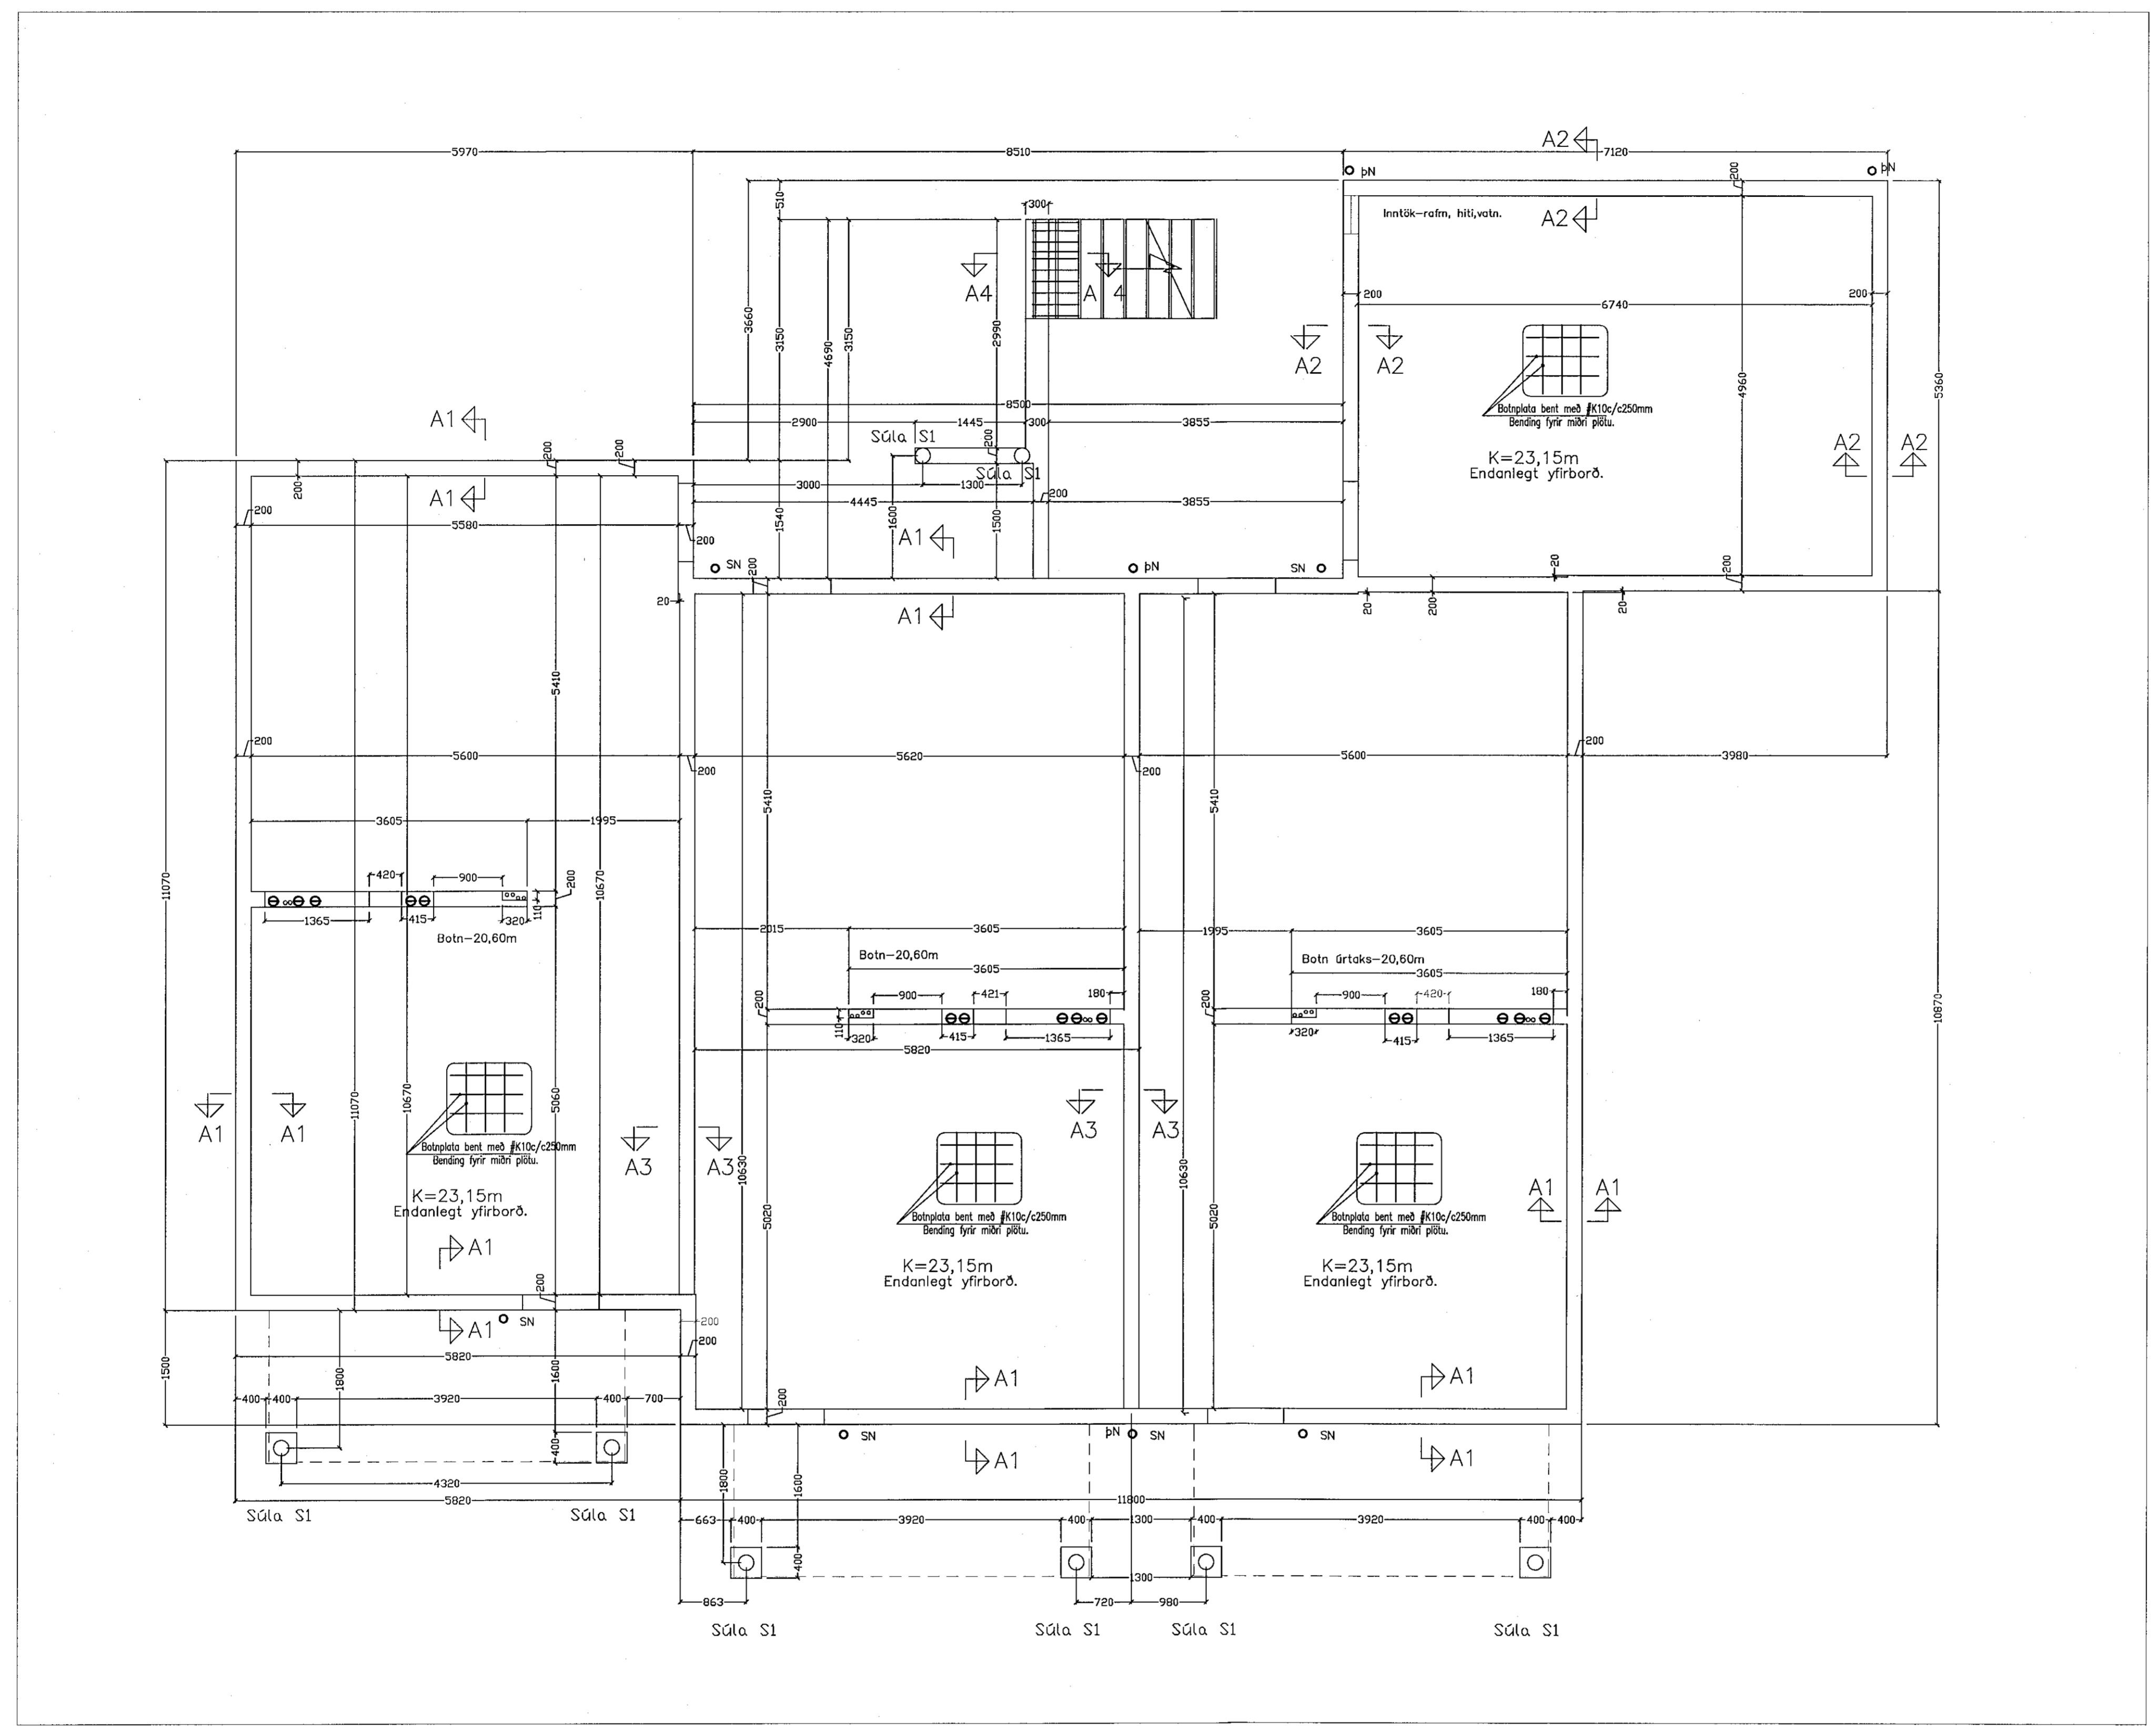

ÚTGÁFA	DAGSETNING	TEIKNAD	YFIRFARIÐ

EDLI BREYTINGA:  
 HÖNNUNARSTJÓRI: *[Signature]*  
 18. maí 2020

HÖNNUÐUR:  
 Ragnar G. Gunnarsson tskrillr  
 kl. 110947-2839

Tæknipjónusta  
 Ragnars G. Gunnarssonar  
 Smávegur 11, 200 Kópavogur, net-fang: ragnarg@inn.is  
 Símanúmer: 520337-2000, Sími: 244330, Fax: 5443301

FRYMDAGUR	TEIKNINGAR	YFIRFARIÐ
16.05.2020	Mkv. 1:20	

Skjalnúmer 3. Hafnarfirði  
 Verkfræðiteikningar  
 Burðarþolsteikningar-  
 Sökkklar snið og skýringar.

VERÐANDEI	BLAÐ	ÚTGÁFA
2020	B 01	