



Samþykkt þann
03. Júlí 2020
Byggingulögum 114/2018

ÖLL MÁL OG AÐSTÆÐUR ATHUGIST Á STAÐNUM
AÐUR EN SMÍÐI HEFST.
ÓHEIMILT ER AÐ MÆLA UPP AF TEIKNINGUM.
ASK ARKITEKTUM SKAL TILKYNNT UM
ÓSAMRÆMI OG VAFNAÞRÍÐI ER UPP KUNNA AÐ
KOMA.

TEIKNINGAR Í SAMRÆMI VÍÐ ÚTGEFNAR
AÐALTEIKNINGAR DAGS. 04.10.2019

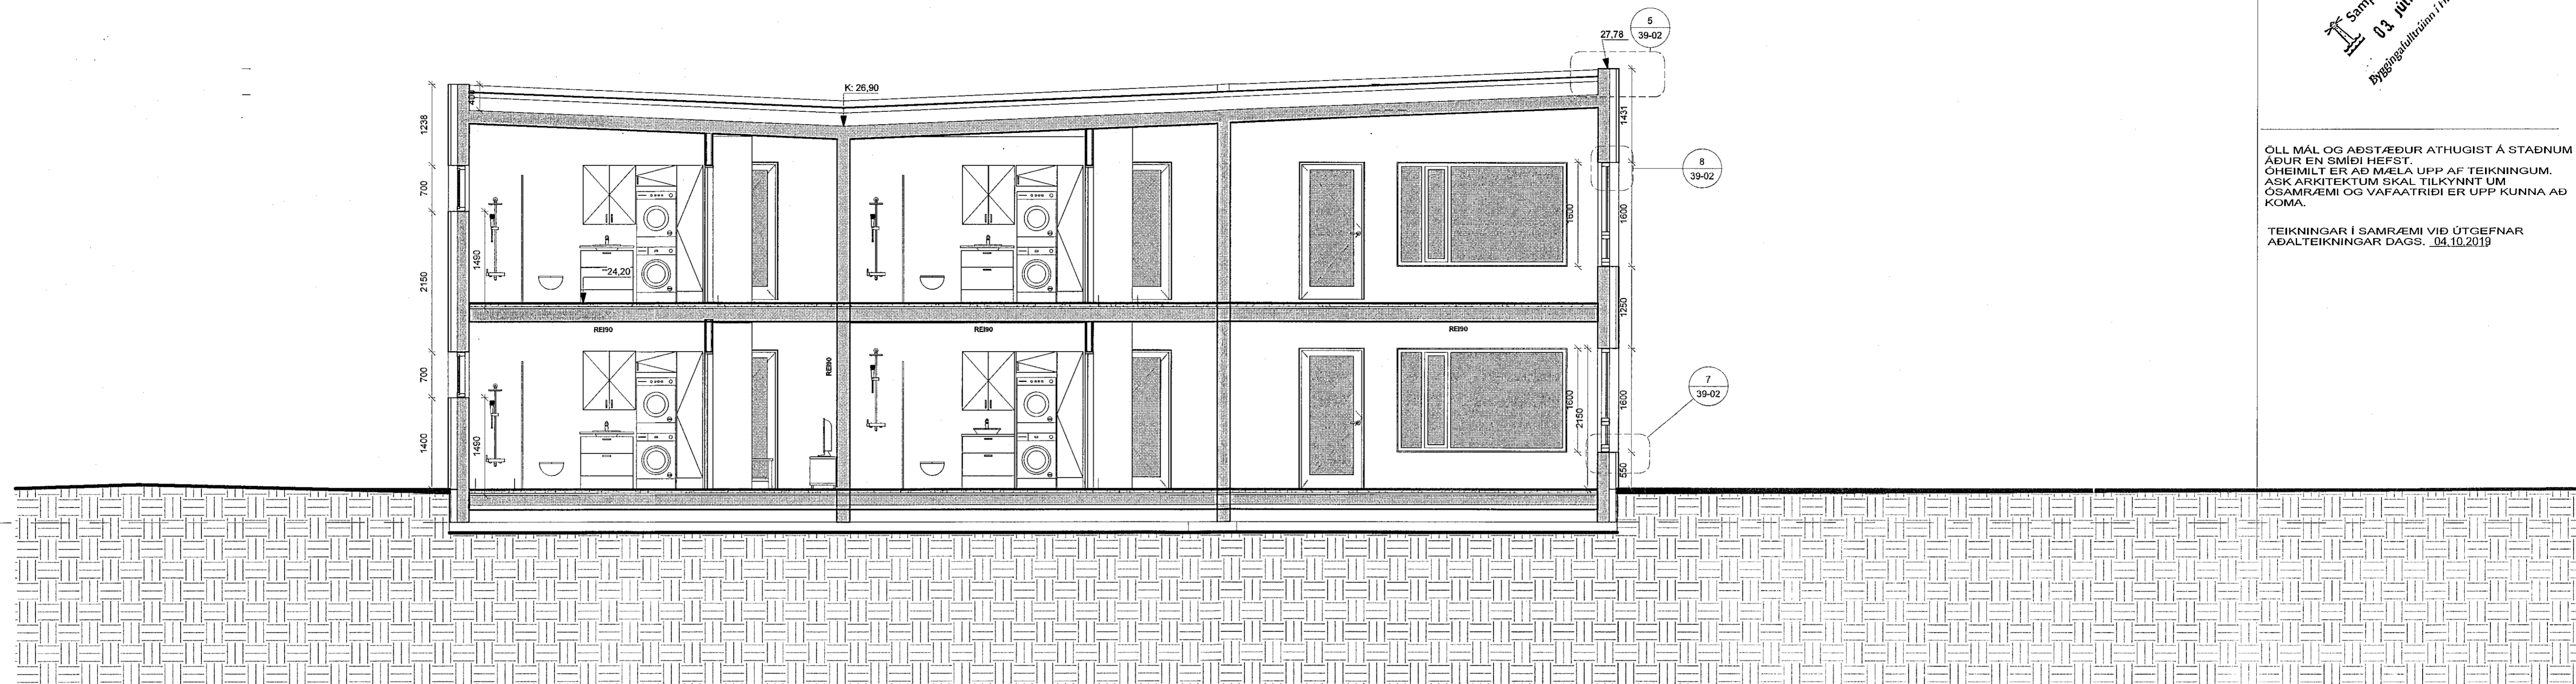

A-A Snið A-A snið
1 : 50

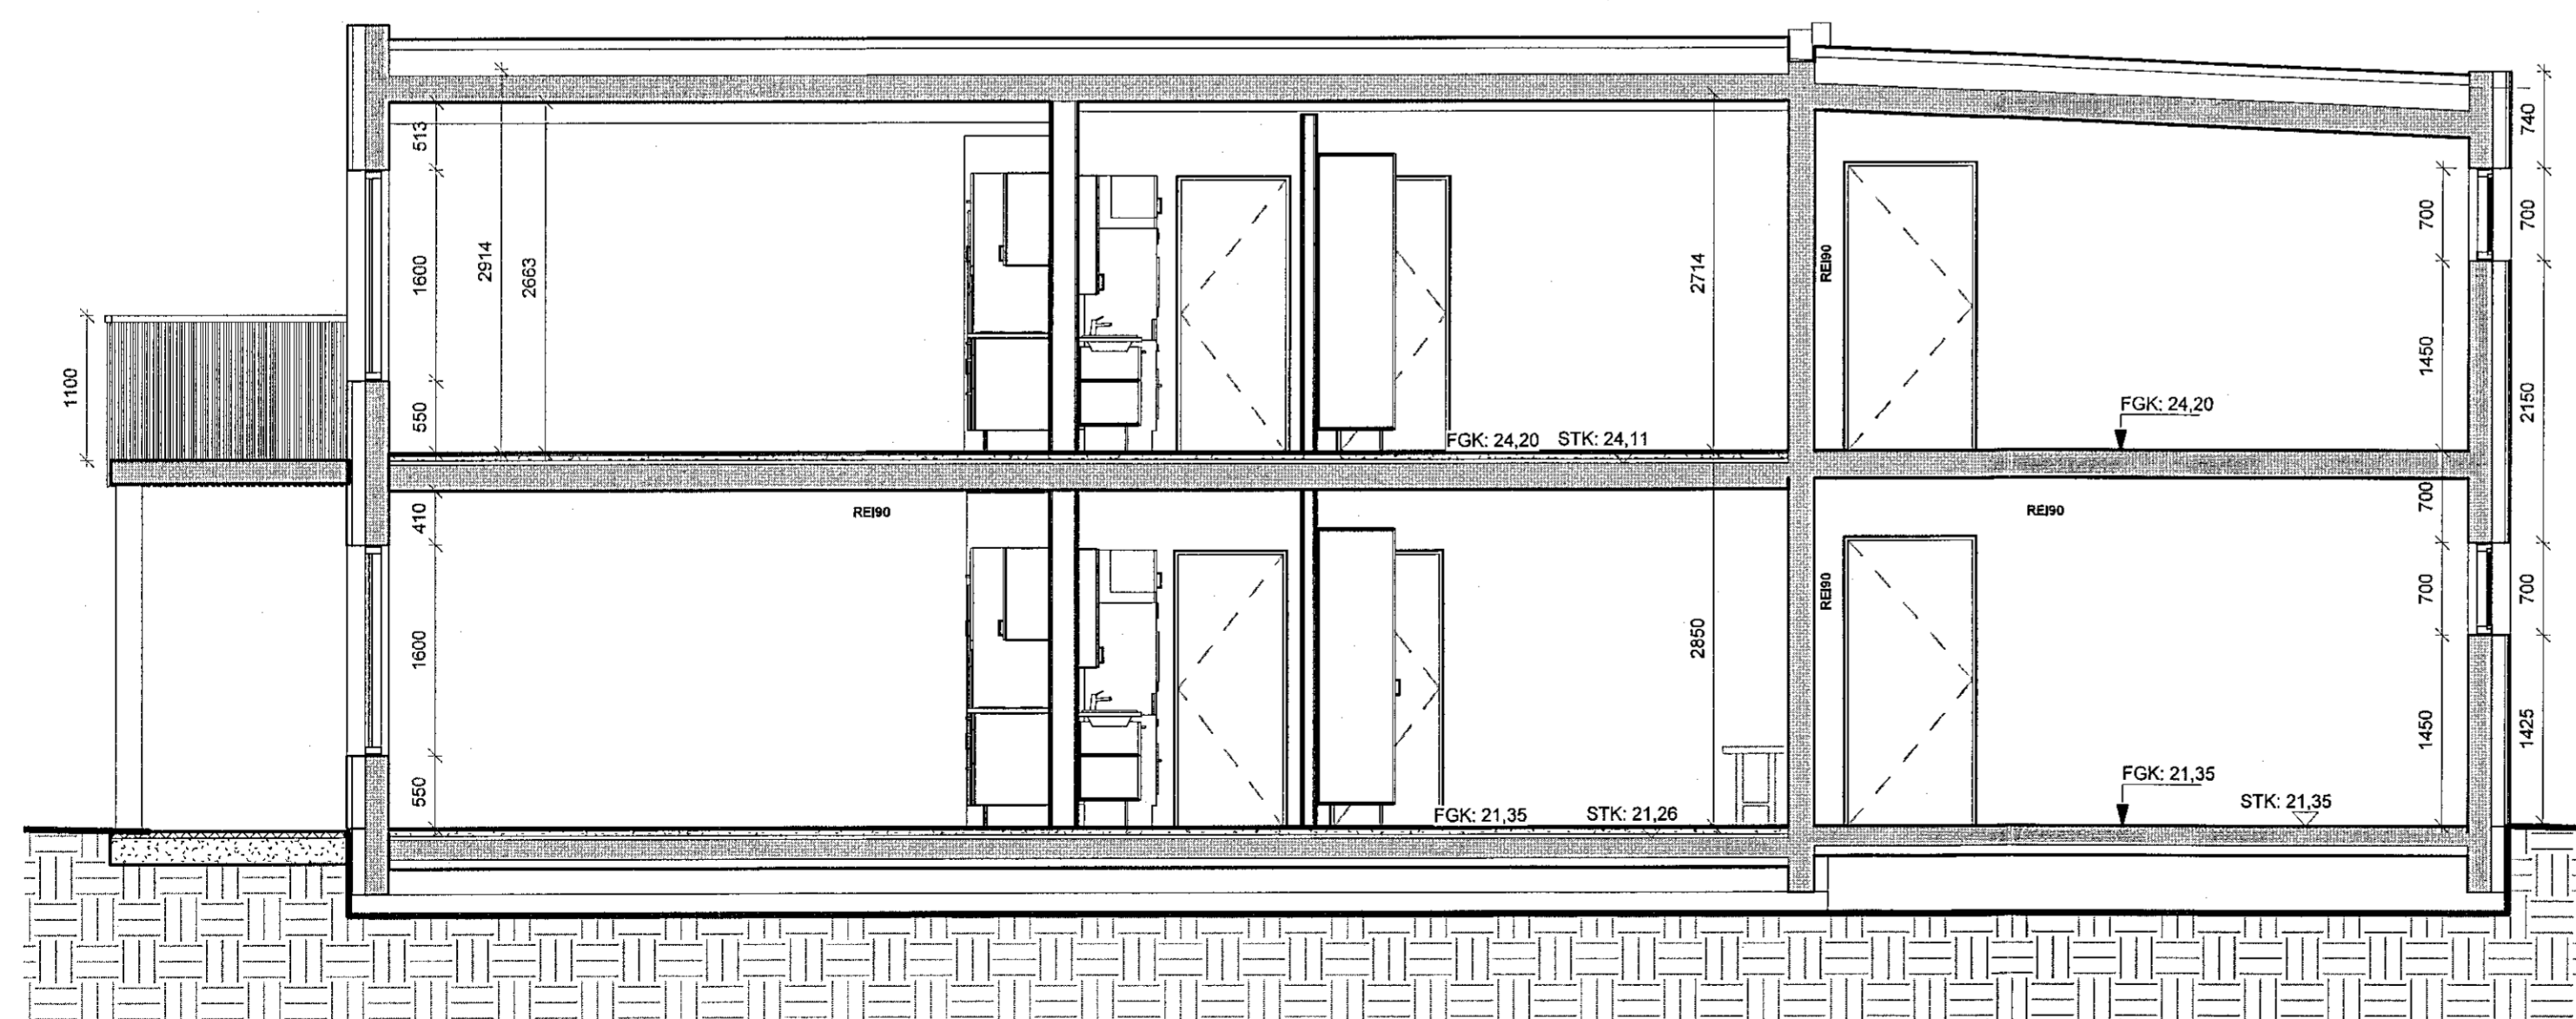

B-B Snið B-B snið
1 : 50

ÚTGÁFA	TEIKNAD	YFRIRFARID	DAGS

ASK arkitektar ehf.
Geirgata 10, 101 Reykjavík
Sími: 015 9200 www.ask.is

ÁRITUN HÖNNUNAR AÐALUPPERGÁTTA

Jóhanna Freyrsson
JÓHANNA FREYRSSON
ARKIT. F. A. L. 271049-2650
jny@ask.is



VERKEFNI
SMÁBÚÐAHÚS
SKIPALÓNI 3 HAFNARFIRDI

TEIKNINGAR
VERKTEIKNINGAR
HEITI TEIKNINGAR
SNIDMYNDR

MÍN. I. A.:	1 : 50
MARKAD:	A F
TEIKNAD:	SS
YFRIF.	VÁS
DAGS:	18.05.2020
ÚTGÁFA:	

VERKNR.:
2001

ALSKENI - NÚMÉR TEIKNINGAR
20-03

HÖNNUNARSTOFNA
ASK
18. maí 2020
Sigvaldur Sigurðsson

© ÖLL AÐNOT OG AFRITUN TEIKNINGA ER HÉÐ SAMMYGGUÐ AF ARKITEKTA. ERU ÖKIL MÆLA UPP AF TEIKNINGUM.