


ÖLL MÁL OG ABSTÆÐUR ATHUGIST Á STADNUM
ÁÐUR EN SMÍÐI HEFST
ÓHEIMILT ER AD MÆLA UPP AF TEIKNINGUM.
ASK ARKITEKTUM SKAL TILKYNNT UM
ÖSAMRÆMI OG VAFAATRIDI ER UPP KUNNA AD
KOMA.


TEIKNINGAR Í SAMRÆMI VID ÚTGEFNAR
ADALTEIKNINGAR DAGS. 04.10.2019

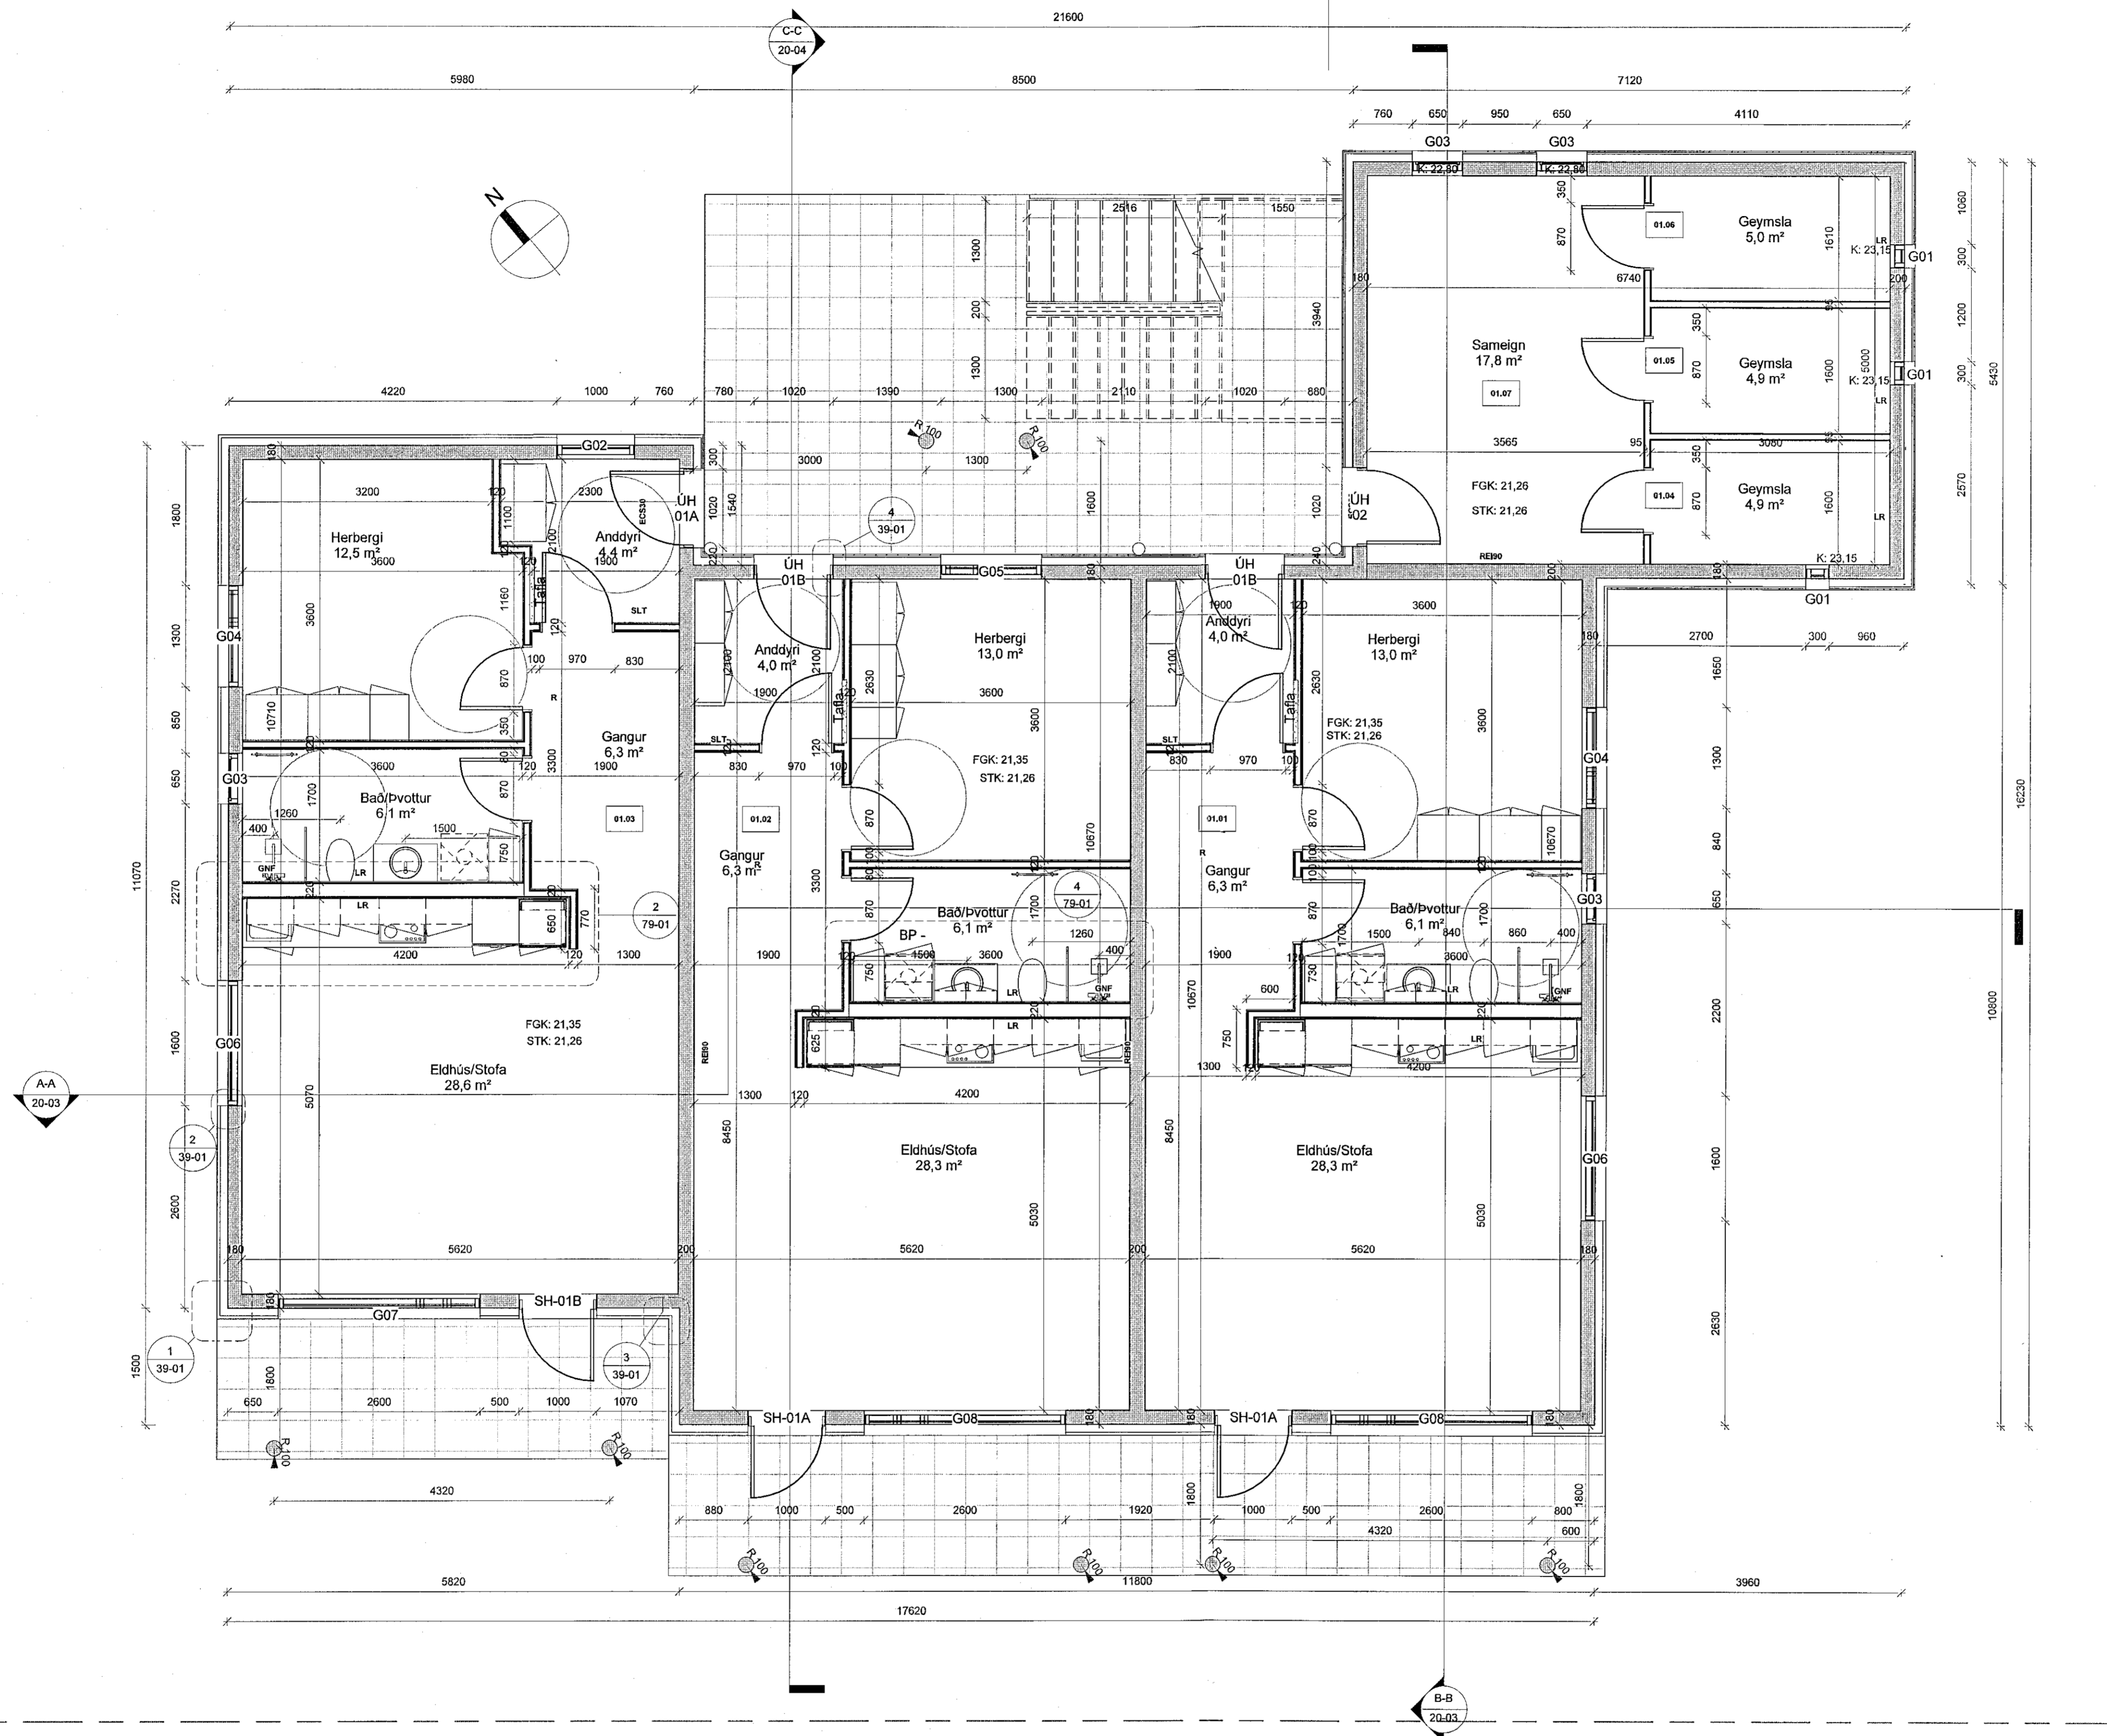

1 1. hæð grmd
1:50

ÚTGÁFA	TEIKNAD	YFIRFARID	DAGS

ASK arkitektar ehf.
Georgólög 101 Reykjavík
Sími 015 0300 www.ask.is

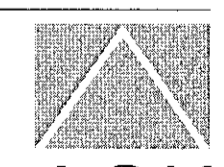

ARITUN HONNUNAR ADALUPPDRATTA
Frederiksson
FRÉDERIKSSON Arkitekt F.Á.L. 271049-2699
ari@ask.is

VERKEFNI
SMÁIBÚÐAHÚS
SKIPALÓNI 3 HAFNARFIRDI

TEIKNINGAR VERKTEIKNINGAR HEITI TEIKNINGAR GRUNNMYND 1.H/ED	MV.Í AT 1:50 HAFNAD Á F TEIKNAD SS YFIRF VÁS DAGS 18.05.2020 ÚTGÁFA
VERKJAF 2001	AUKENEI - NAFER TEIKNINGAR 20-01

HONNUNARSTJÓR
ASK
18. maí 2020
Eyruney Sigurðardóttir