

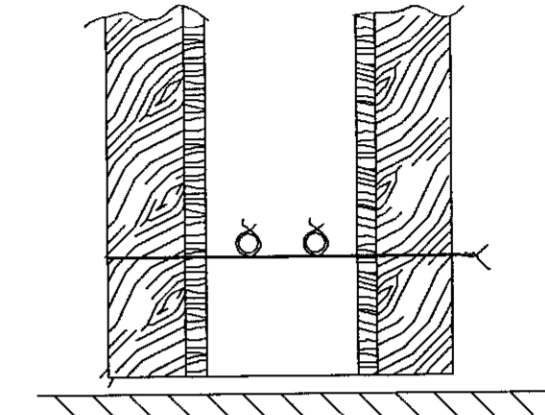
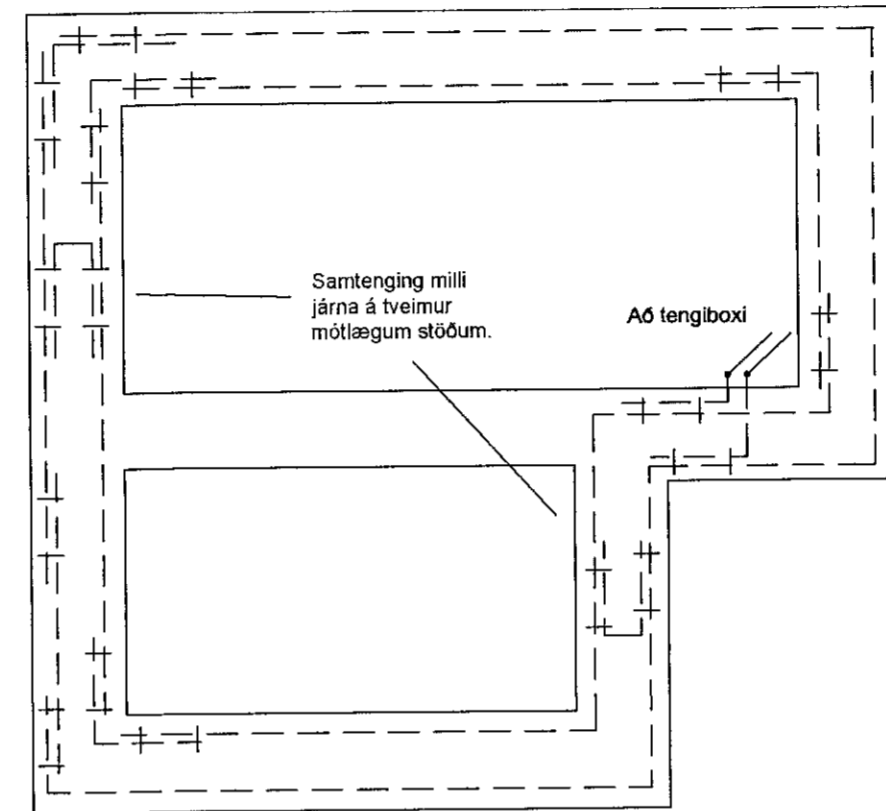


Sökkulskaut

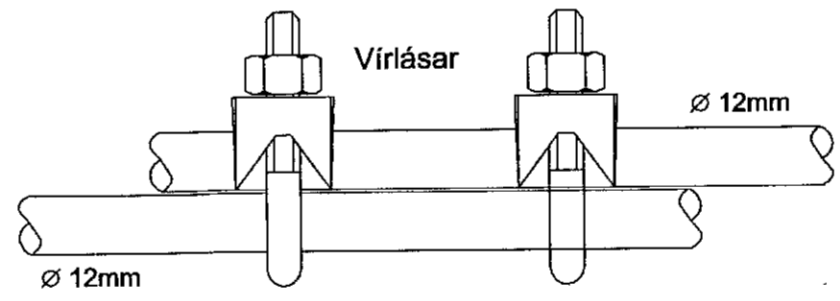


Sýnd eru 2 neðstu steypu-styrktarjárn í steypumóti ofan á neðstu mótavírum.

Gunnmynd sökkulveggja

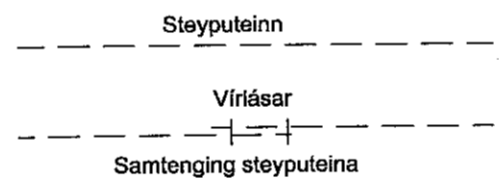


Setja skal tvo virlása á hver samskeyti

Tengja skal saman tvö neðstu jánin í sökkulveggjum allan úthringinn og að upptaki í tengibox. Í raðhús, parhús og hiðstæð hús er leyfilegt að tengja sameiginlegan úthring en tengibox og tenging verði við hverja heimtaug.

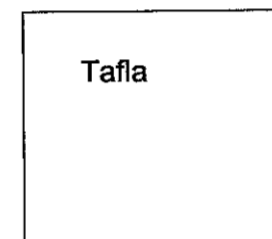

kopavir í pipu tengist eftir atvikum á PE- eða PEN- skinnu í töflu

Tengibox fyrir sökkulskaut skal ávallt vera sýnlegt og aðgengilegt. Staðsett við vatnsinntök eða undir töflu.

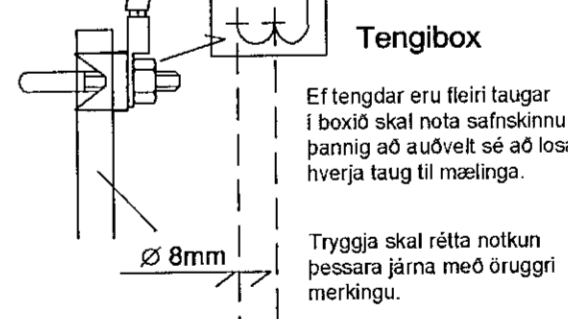

Ef tengdar eru fleiri taugar í boxið skal nota safniskinnu þannig að auðvelt sé að losa hverja taug til mælinga.

Tryggja skal rétta notkun þessara járna með öruggri merkingu.

MÓTTEKIÐ
03. JÚLÍ 2020
fr. Byggingarfulltrúans í Hafnarfirði

Útgáfunúmer aðaluppdratta

Aðaluppdrættir samþ. dags.

4.10.19

Undirskrift höfunda
ASK
Sigurður Sigurðsson
Sigrún Sigrúnsson

Yfirfarið/ SAMÞ.

Breytingar

1

2

Dags Yfirfarið

Voltorka ehf
kt. 410606-1860
voltorka@voltorka.is

Helgi Pálsson S:898-4476 helgi@voltorka.is
Baldvin Ó. Gunnarsson S:855-3155 baldvin@voltorka.is

Baldvin Ó. Gunnarsson

Verkefni
Skipalón 3

Staður
220 Hafnarfjörður

Skýring
Raflagnir neðri hæð

Hönnun, Baldvin Ó. Gunnarsson

Kt. 261069-4589

Mkv 1:100/1:500

Teikningarnúmer 150-00-02

Teiknað, Hlynur Haraldsson

Útgáfudagsetning, 04.05.2020

Land nr. 203304 Útgáfa A1

Verknúmer 2020-034