


Samþykkt þann  
22 JUL 2020

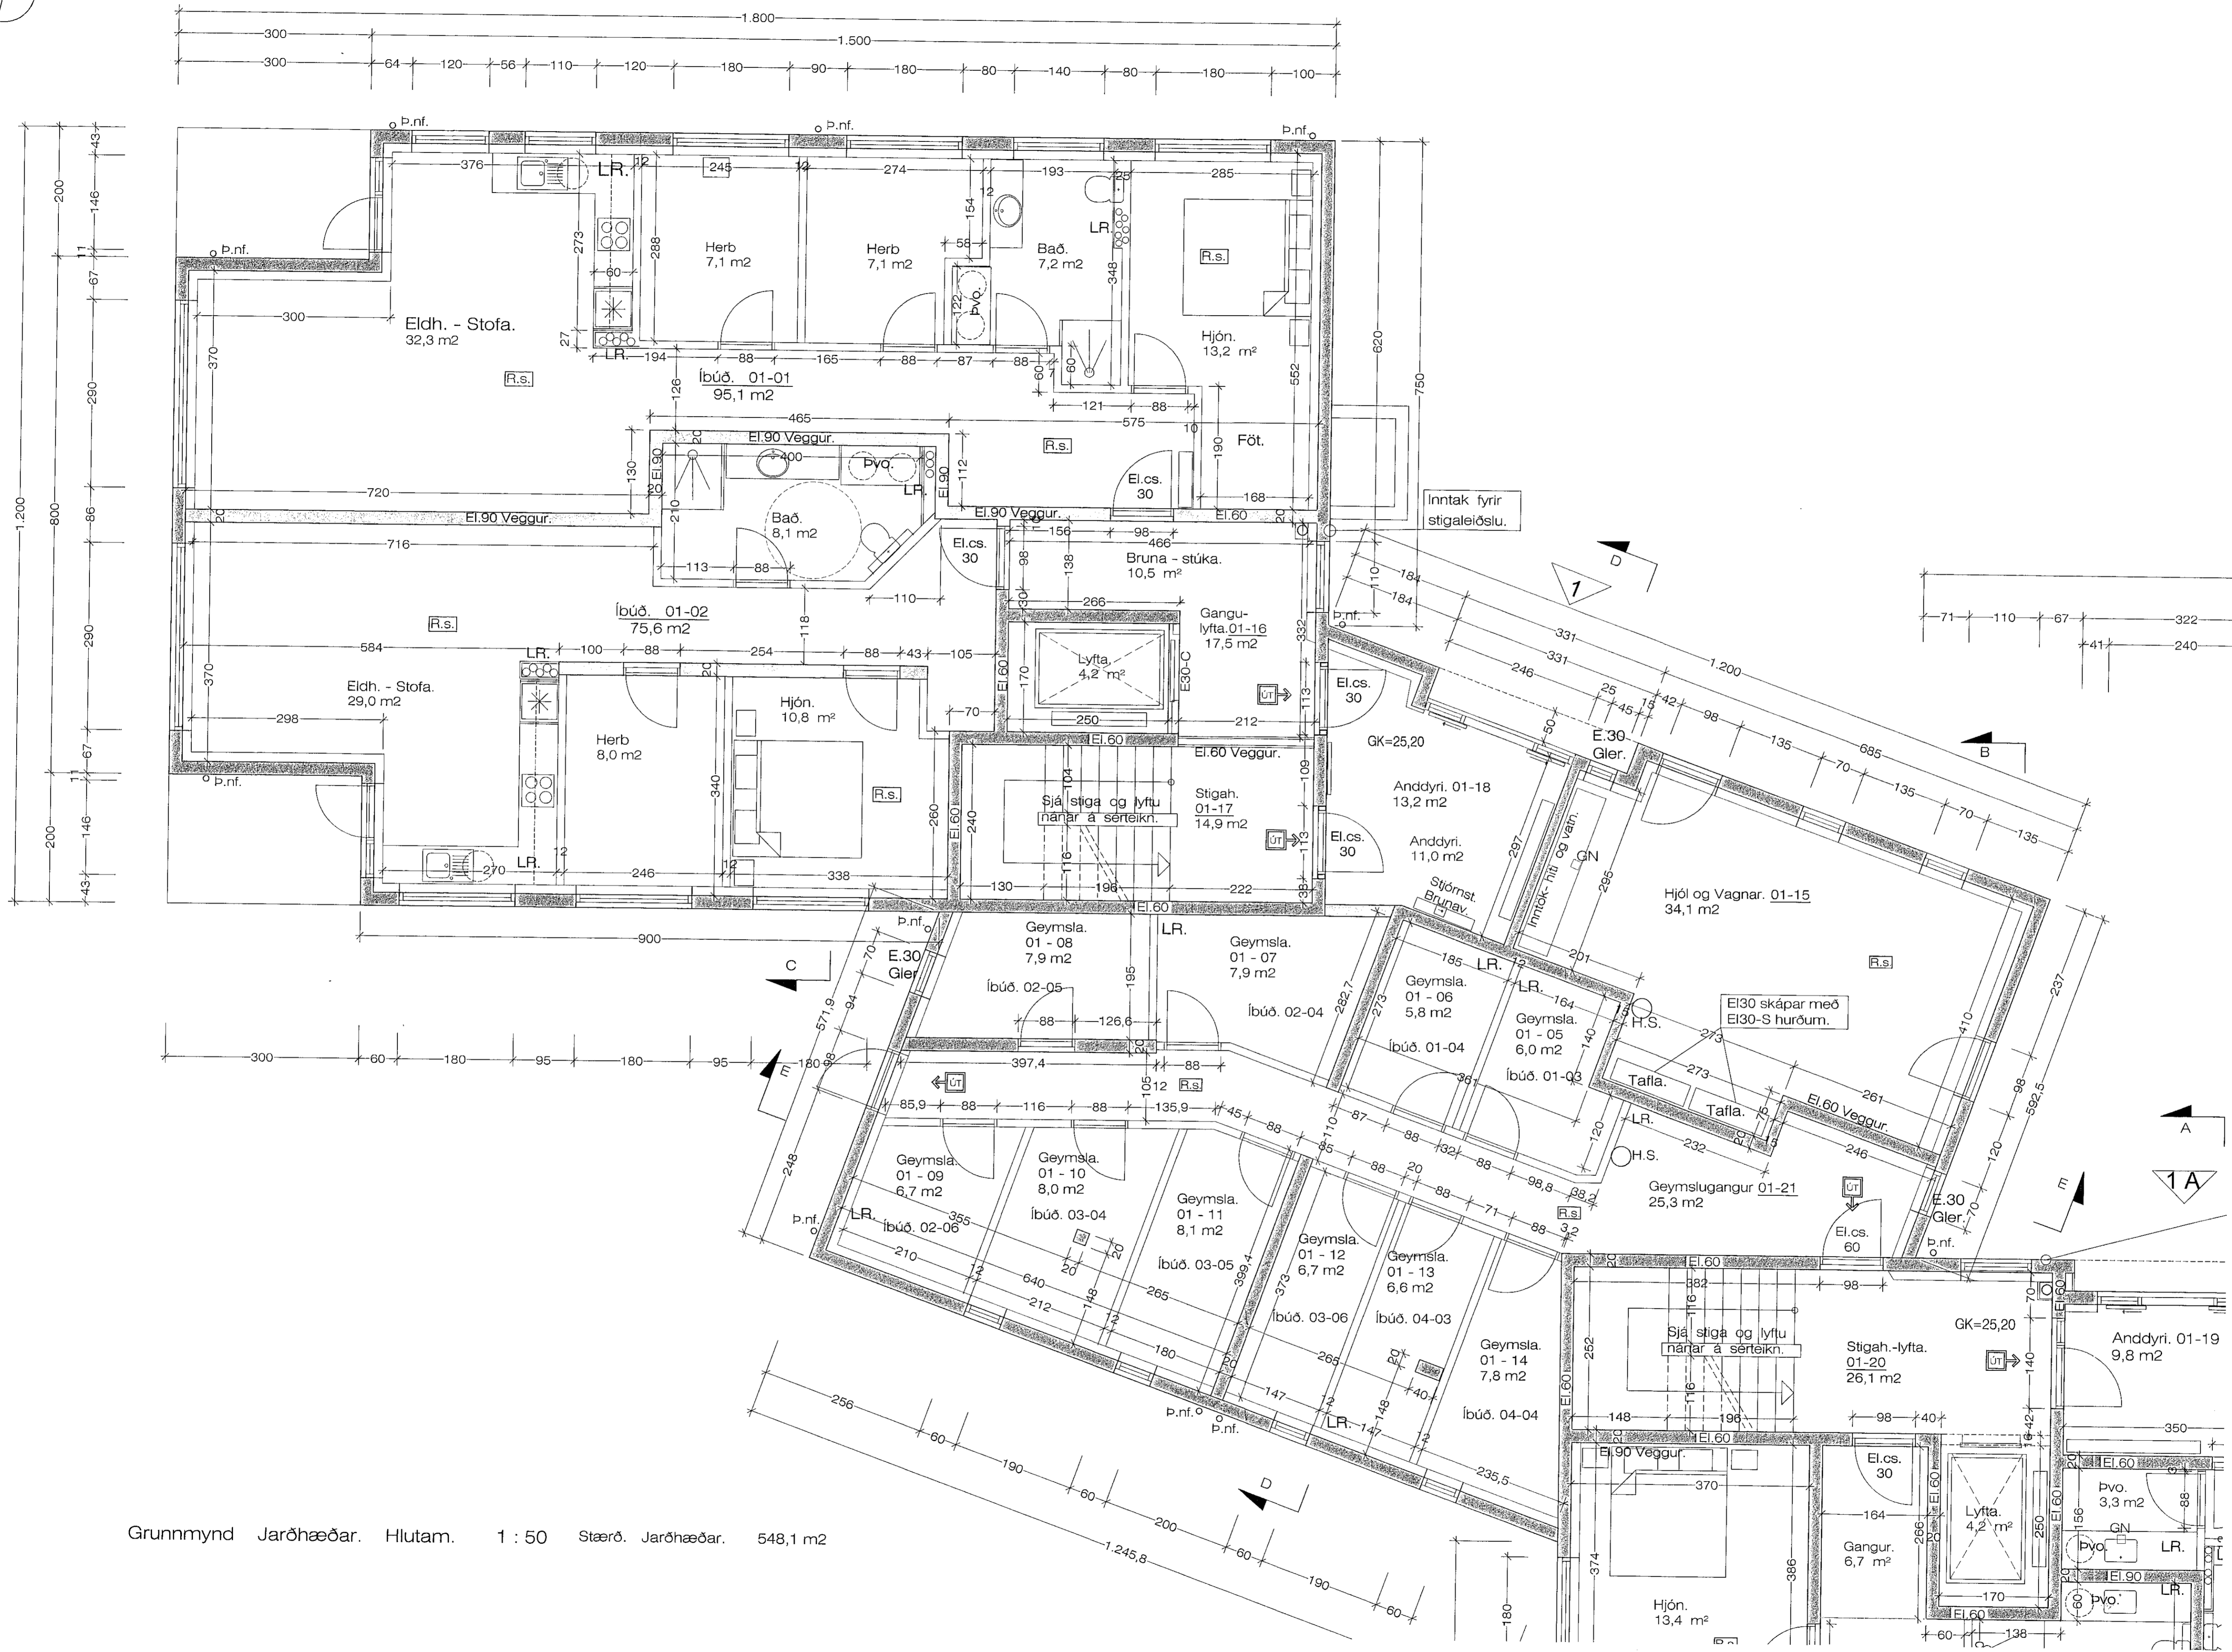

Grunnmynd Jarðhæðar. Hlutam. 1 : 50 Stærð. Jarðhæðar. 548,1 m²

Brenniskarð 1 og 1 A Hafnarfirði. Grunnmynd.

Samþ. sem Hönnunarsjóri.  
Jón Guðmundsson, 310551-3259

VERK. NR. 360  
TEK. NR. 202  
DAGS. 19.-3.-2019 MÁL. 1:50  
BREYTT.  
JÓN GUÐMUNDSSON ARKITEKTUR  
VINNUSTOFA SUBURLANDSBRÁUT 16 REYKJAVÍK  
ÍT. 310551-3259  
SÍMI 552 5055

Brennisk.2001 - juni 2019.dwg  
19.6.2019.09:20 f.h.  
JonG