


Samþykkt þann
22 JUL 2020
Byggingarfulltrúi / í mál /
F.h. Steingr. Steinar Jónsson

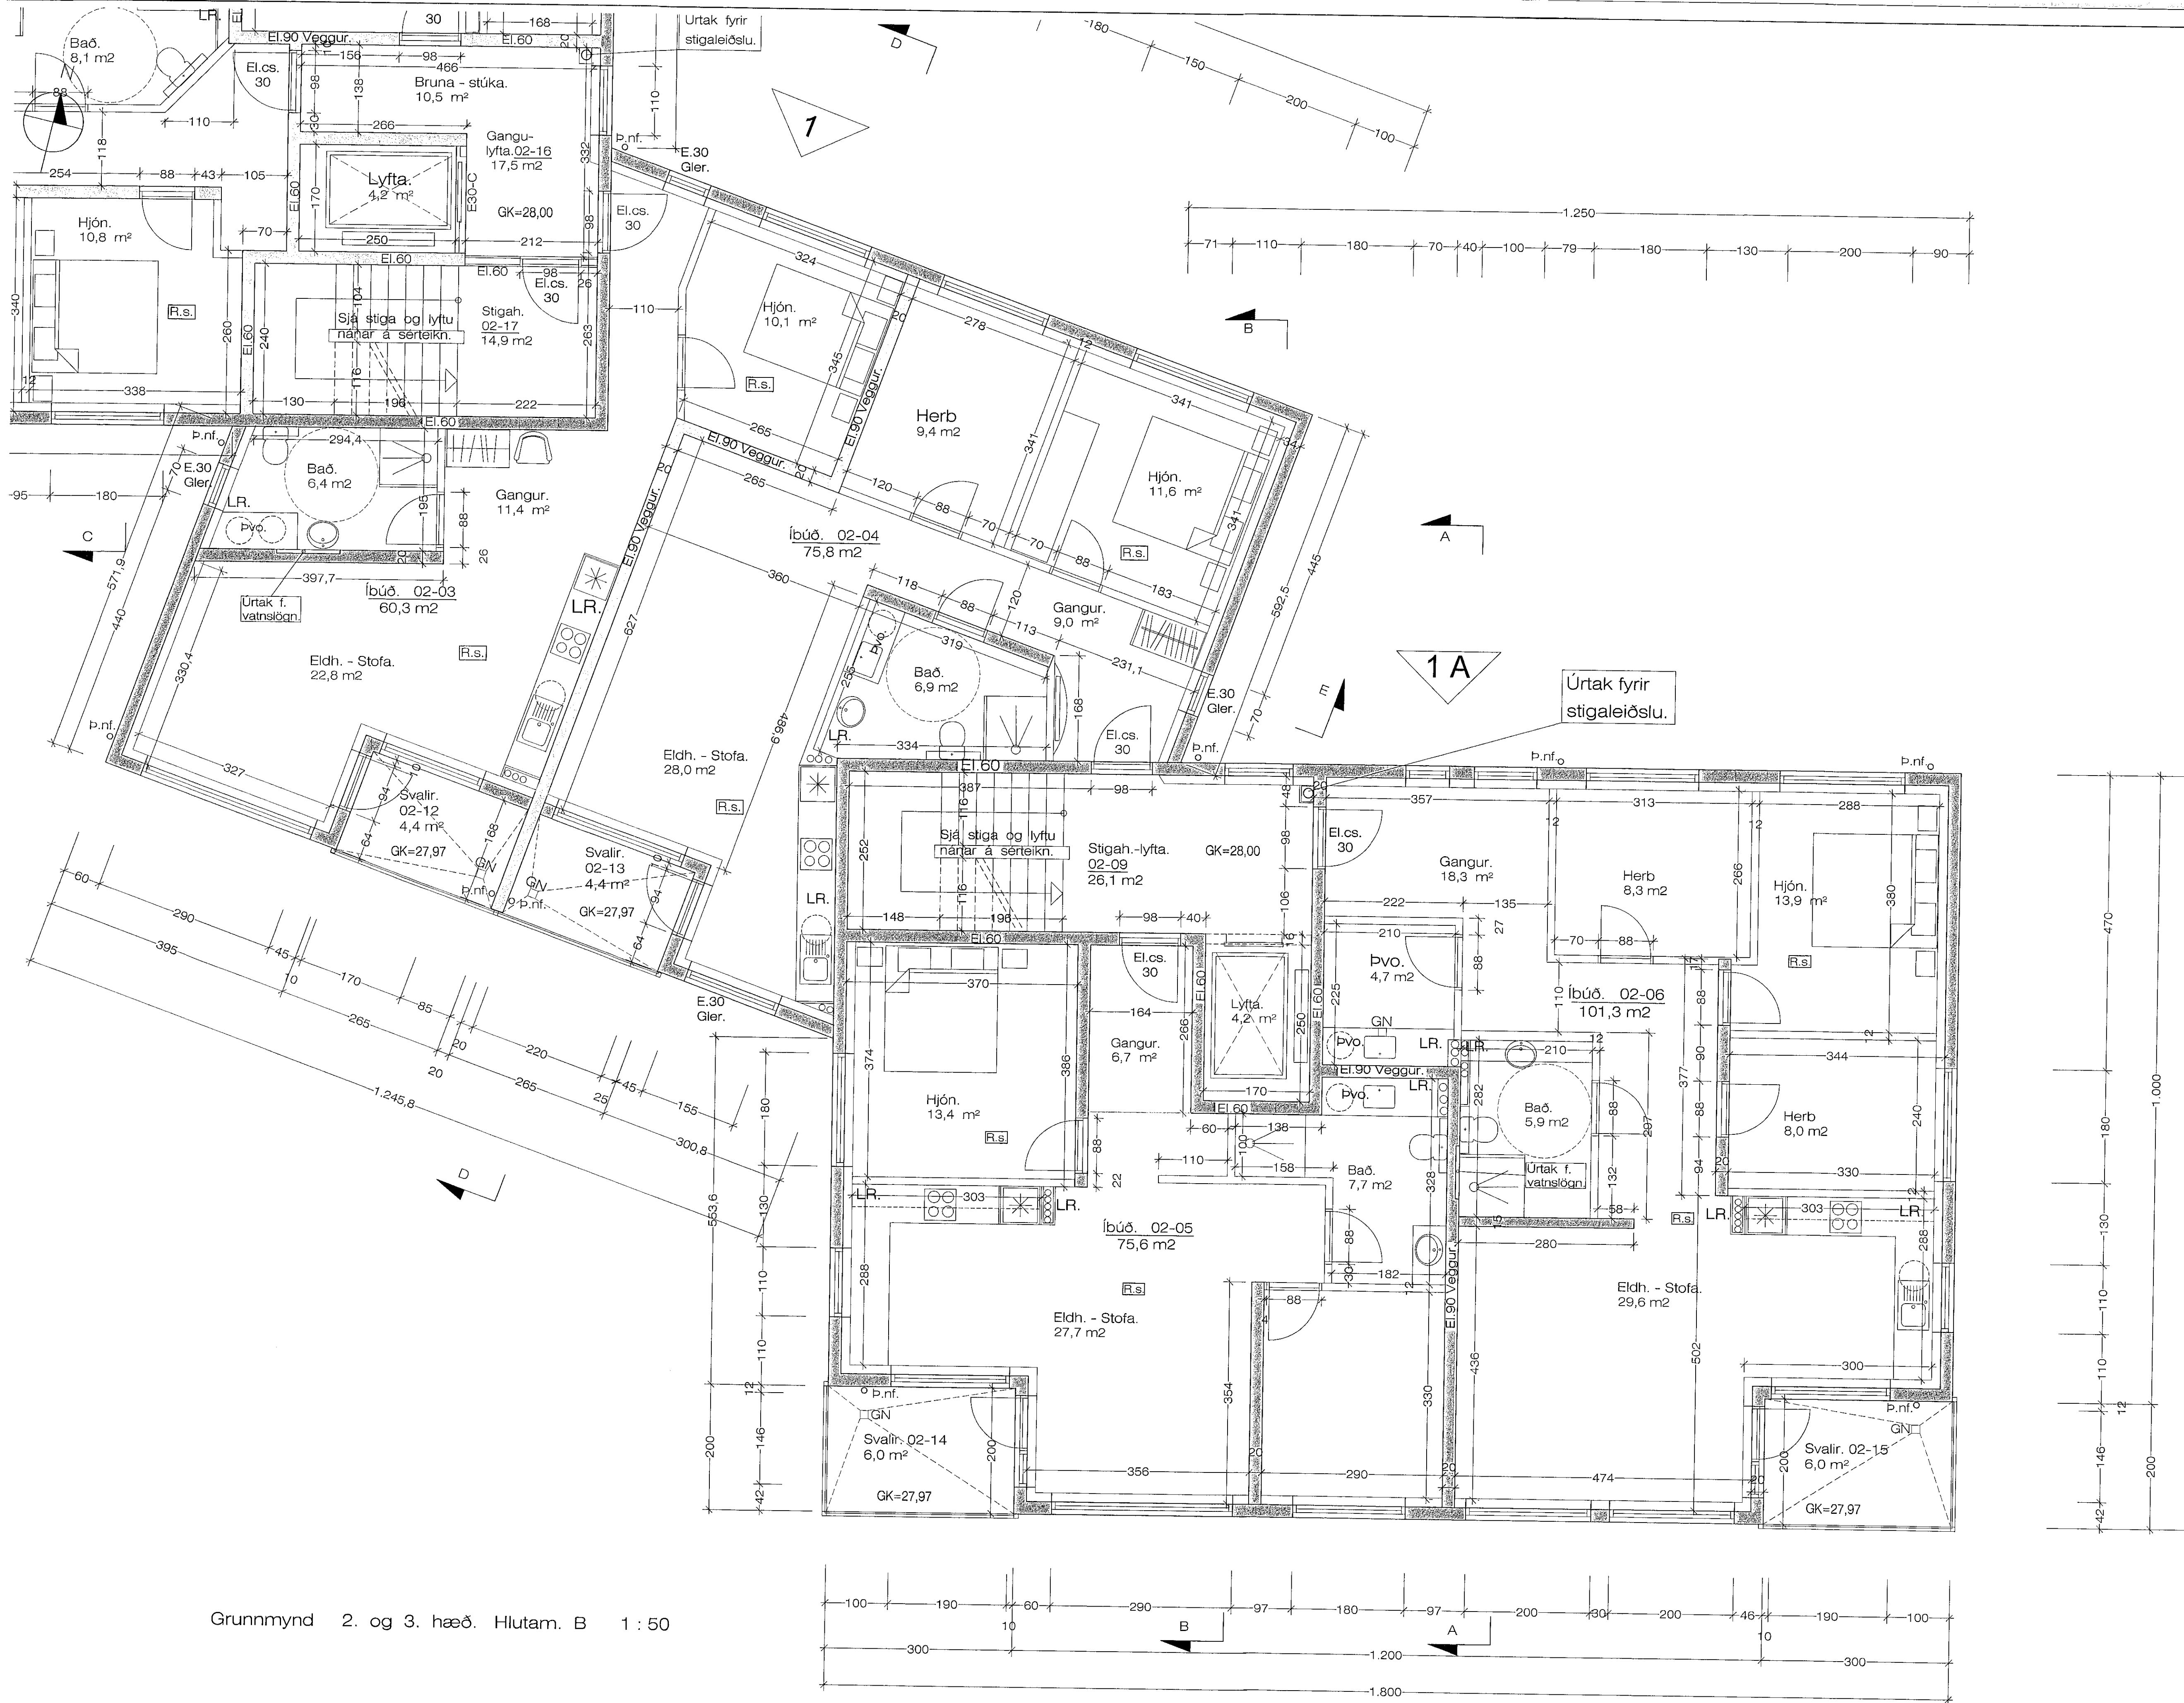

Grunnmynd 2. og 3. hæð. Hlutam. B 1 : 50

Stærð. 2. og 2. hæðar. 542,2 m2

19.6.2019 08:20 t.h. JonG
Brennisk.2001 -- juni 2019.dwg

Jón
Samþ. sem Hönnunarstjóri.
Jón Guðmundsson. 310551-3259

Brenniskarð 1 og 1 A Hafnarfirði. Grunnmynd.

VERK. NR. 360
TEIKN. NR. 205

DAGS. 19.-3.-2019 MÁL. 1:50
BREYTT.

jon-ark@isappra.is

JÓN GUÐMUNDSSON ARKITEKTUR
VINNUSTOFA SUBURLANDSBRAUT 16 REYKJAVÍK
SÍMI 552 6055

KT. 310551-3259