


Samþykkt þann
22 JUL 2020
Sýningarkvöldunni í Hafnarfirði
Til: Sigurður Steinarsson

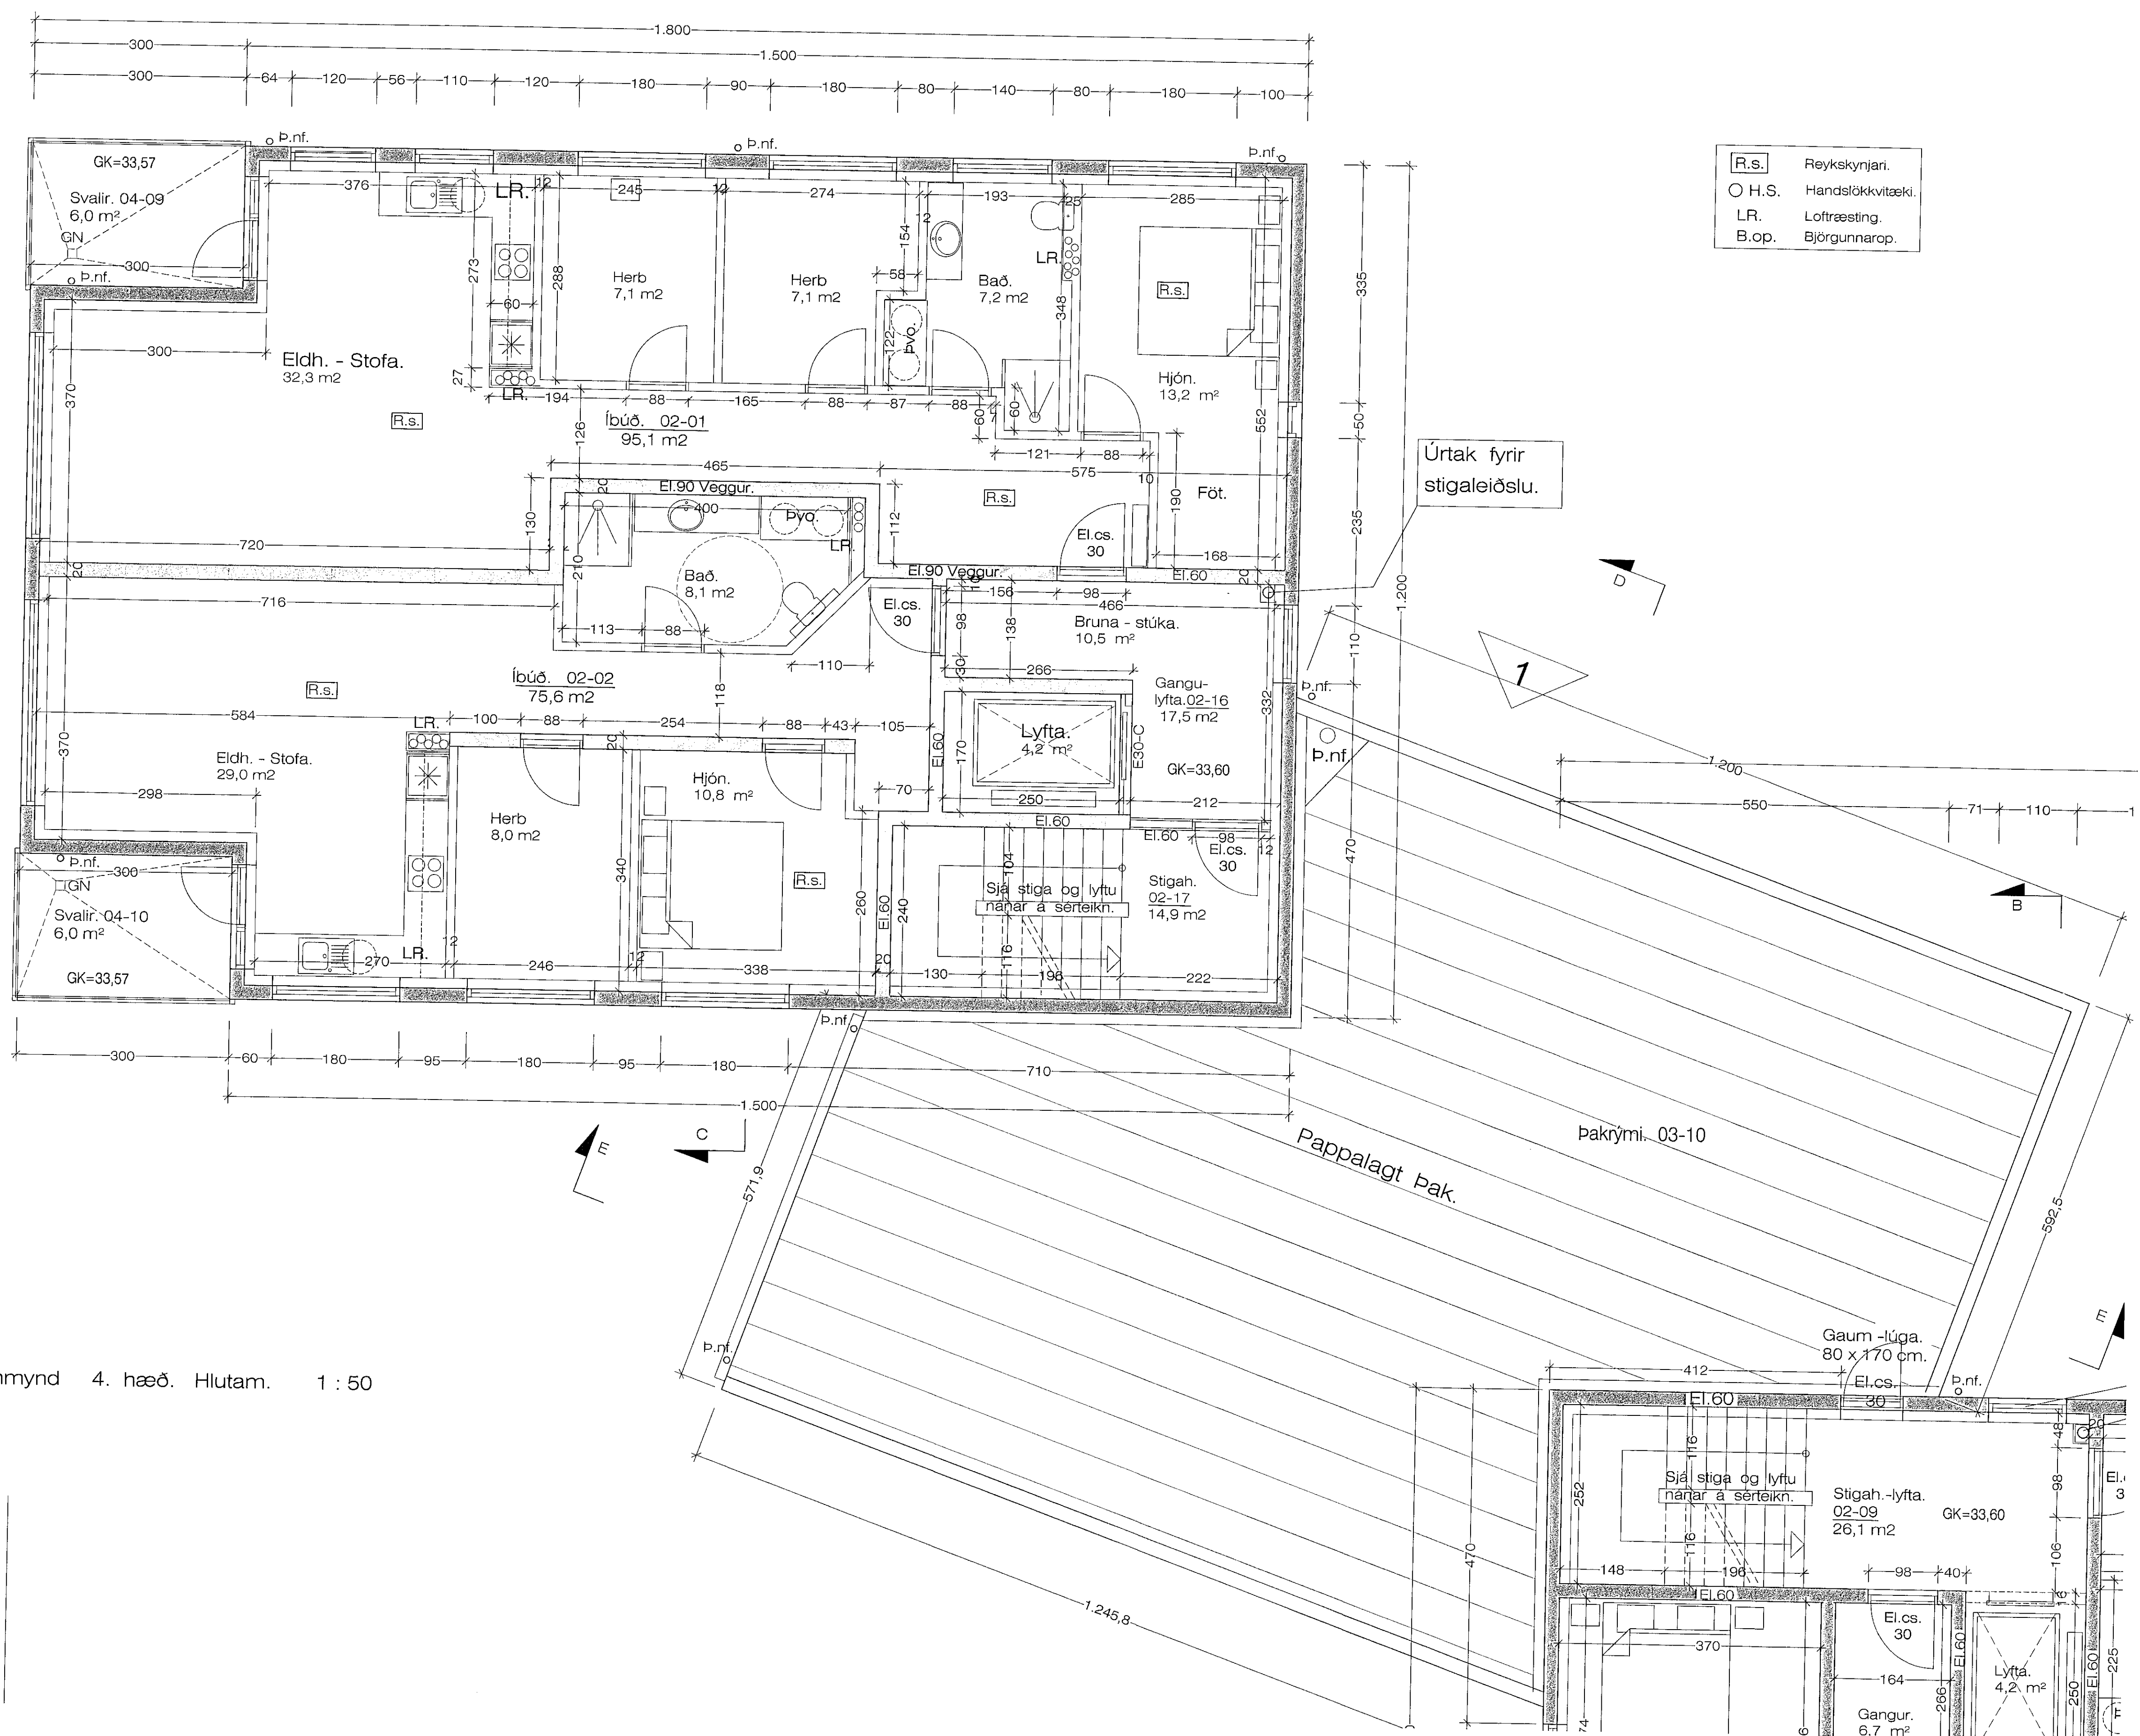

- R.s. Reykskynjari.
- H.S. Handsökkvitæki.
- LR. Loftræsting.
- B.op. Björgunnarop.

Grunnmynd 4. hæð. Hlutam. 1 : 50

Brenniskarð 1 og 1 A Hafnarfirði. Grunnmynd.

Jón
Samp. sem Hönnunarsjóri,
Jón Guðmundsson, 210551-3259

VERK NR. 360
TEKN. NR. 206
DAGS. 19.-3.-2019 MÁL. 1:50
BREYTT.
JÓN GUÐMUNDSSON ARKITEKT
VINNUSTOFA SUBURLANDSBRAUT 16 REYKJAVÍK
Jon-ark @ Islandia.is
NT-210001 3259
SÍMI 552 8055

Brennisk.2001 -- Juni. 2019.dwg

Jón