


Samþykkt þann
22 JUL 2020
Byggingarvitnið 11 Skarfrói
F.R. Sigurdur Stamer 30.08.20

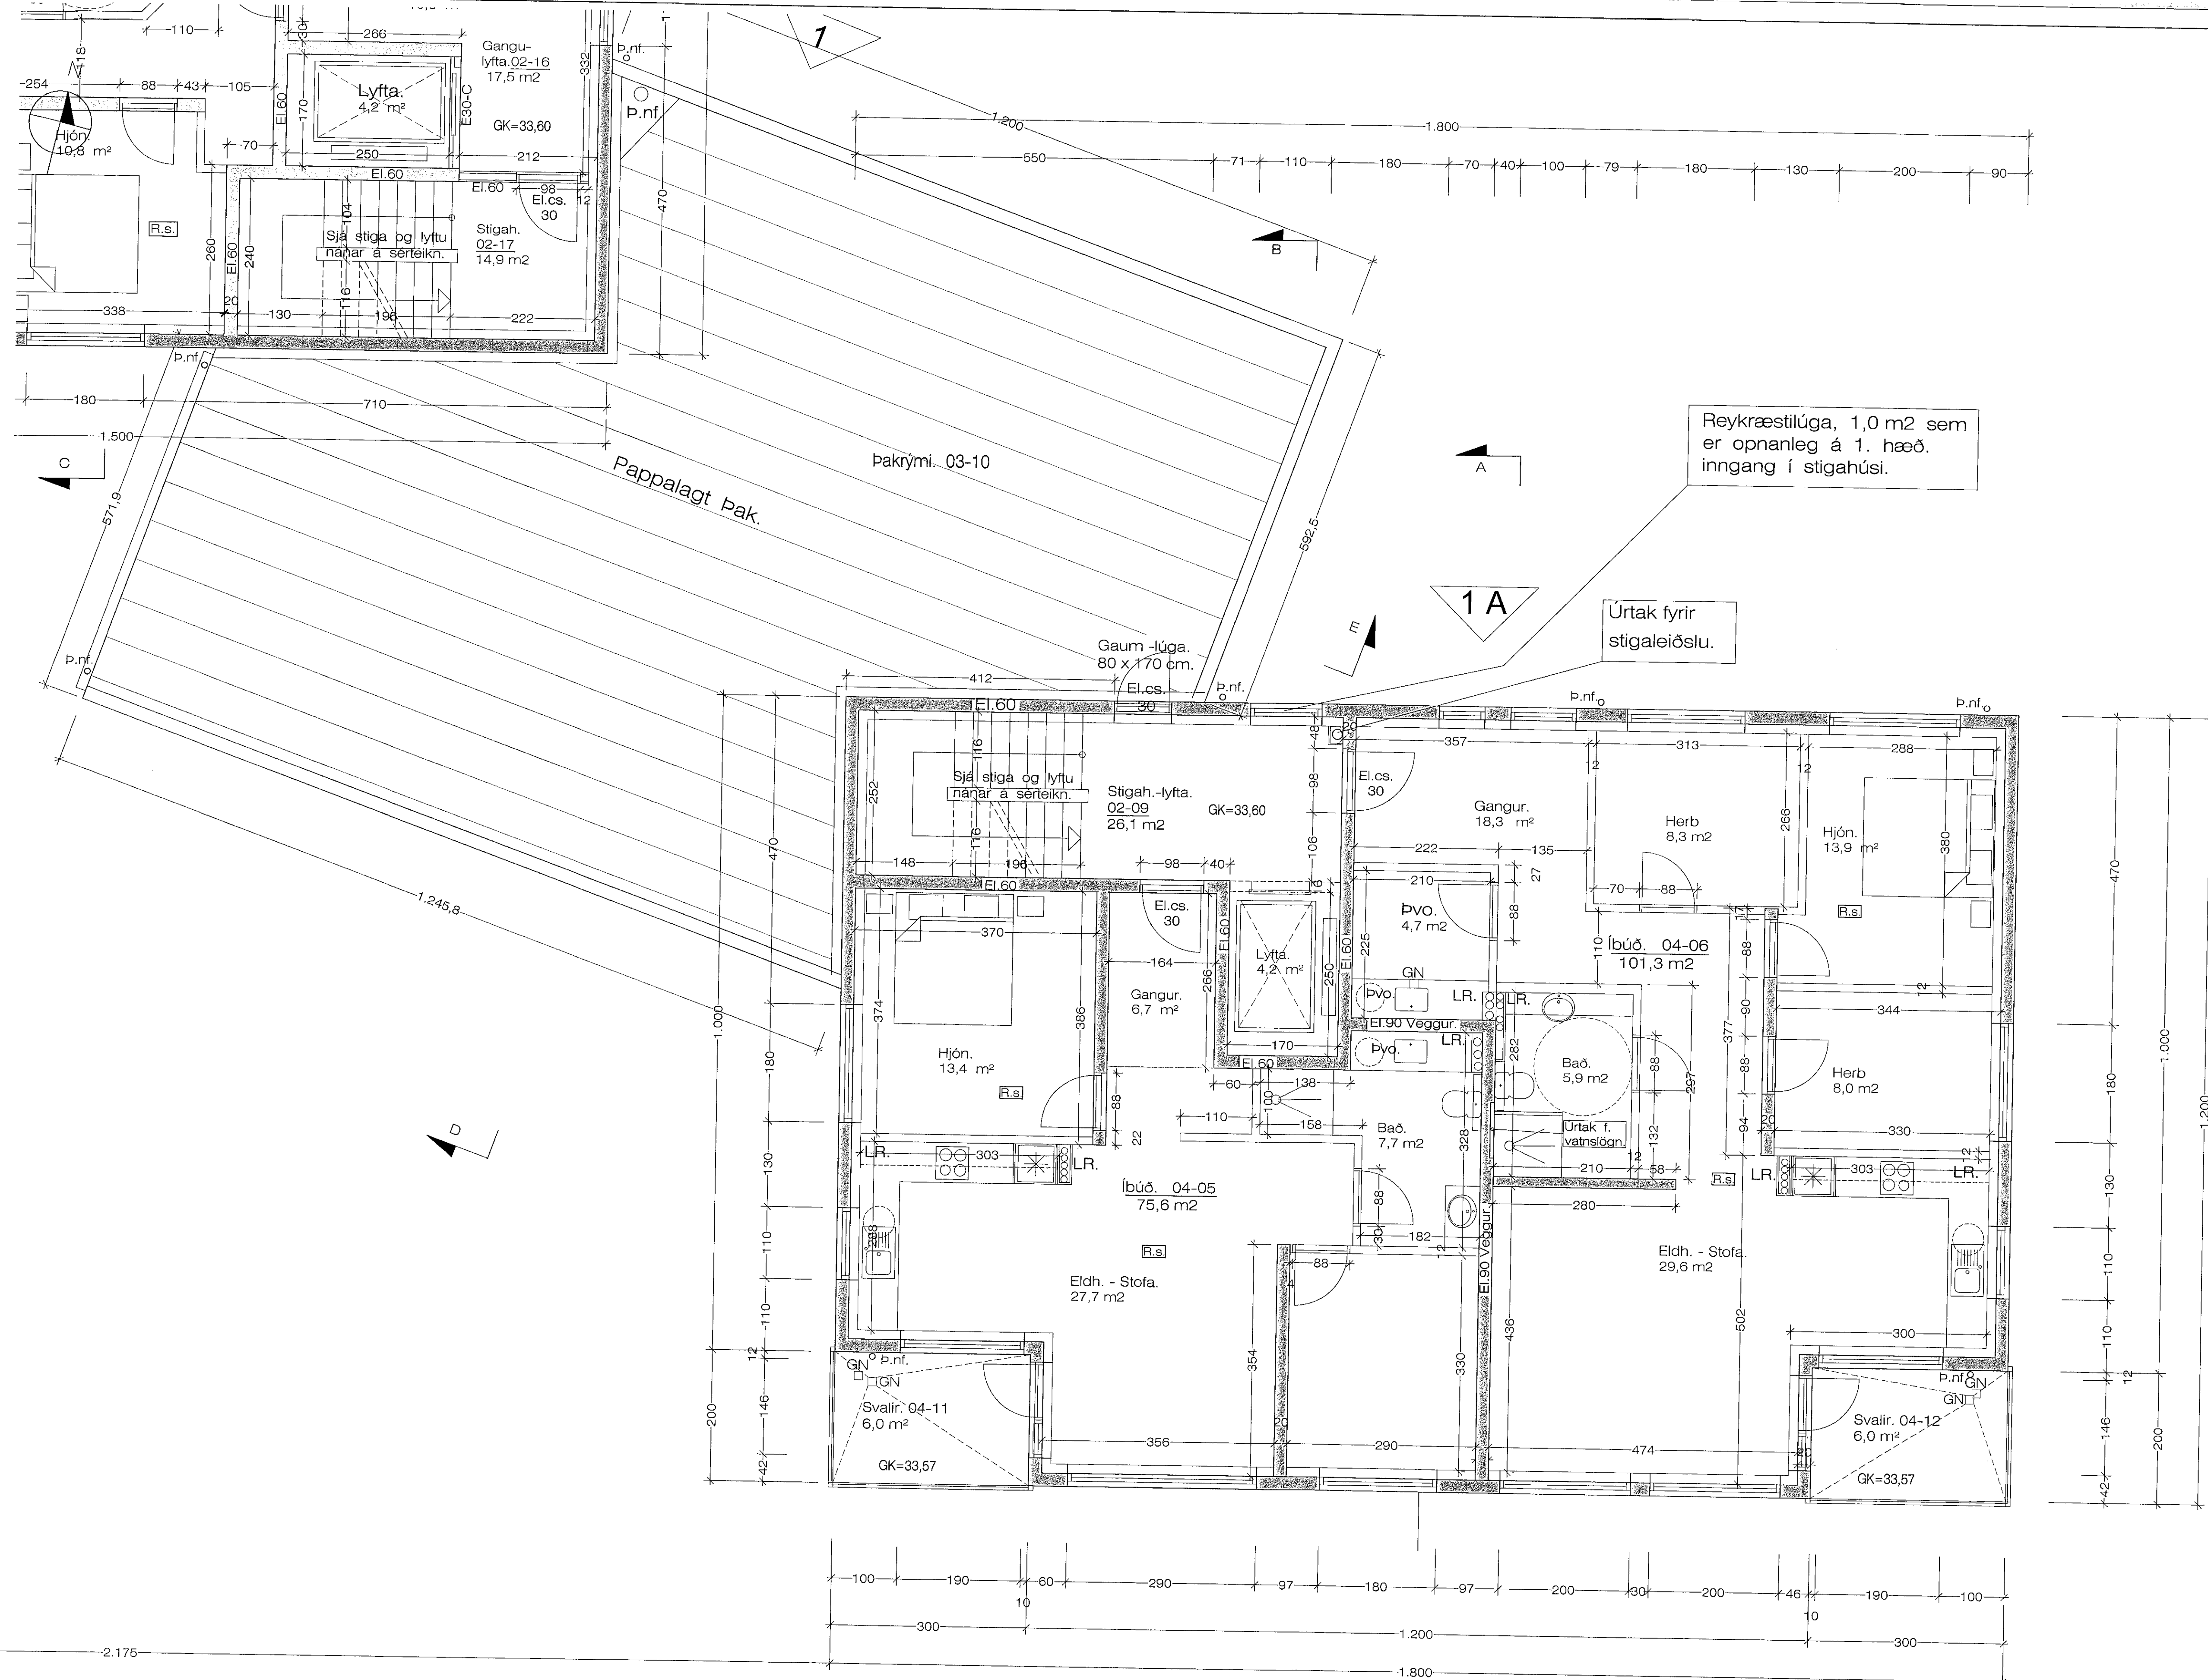

Grunnmynd 4. hæð. Hlutam. B. 1 : 50

19.6.2019 09:20 f.h. JonG

Brenniskarð 1 og 1 A Hafnarfirði. Grunnmynd.

VERK. NR. 360 DAGS. 19.-3.-2019 MÁL. 1:50

TEIKN. NR. 207 BREYTT.

JÓN GUDMUNDSSON ARKITEKTUR
VINNUSTOFA SUBURLANDSBRÁUT 16 REYKJAVÍK KT. 310551 3259

Jón
Samb. sem Hönnunarsjóri.
Jón Guðmundsson. 310551-3259