


Samþykkt þann
22 JUL 2020
Byggingarfulltrúinn í Hafnarfirði
F.h. Sigurður Steinar Jónsson

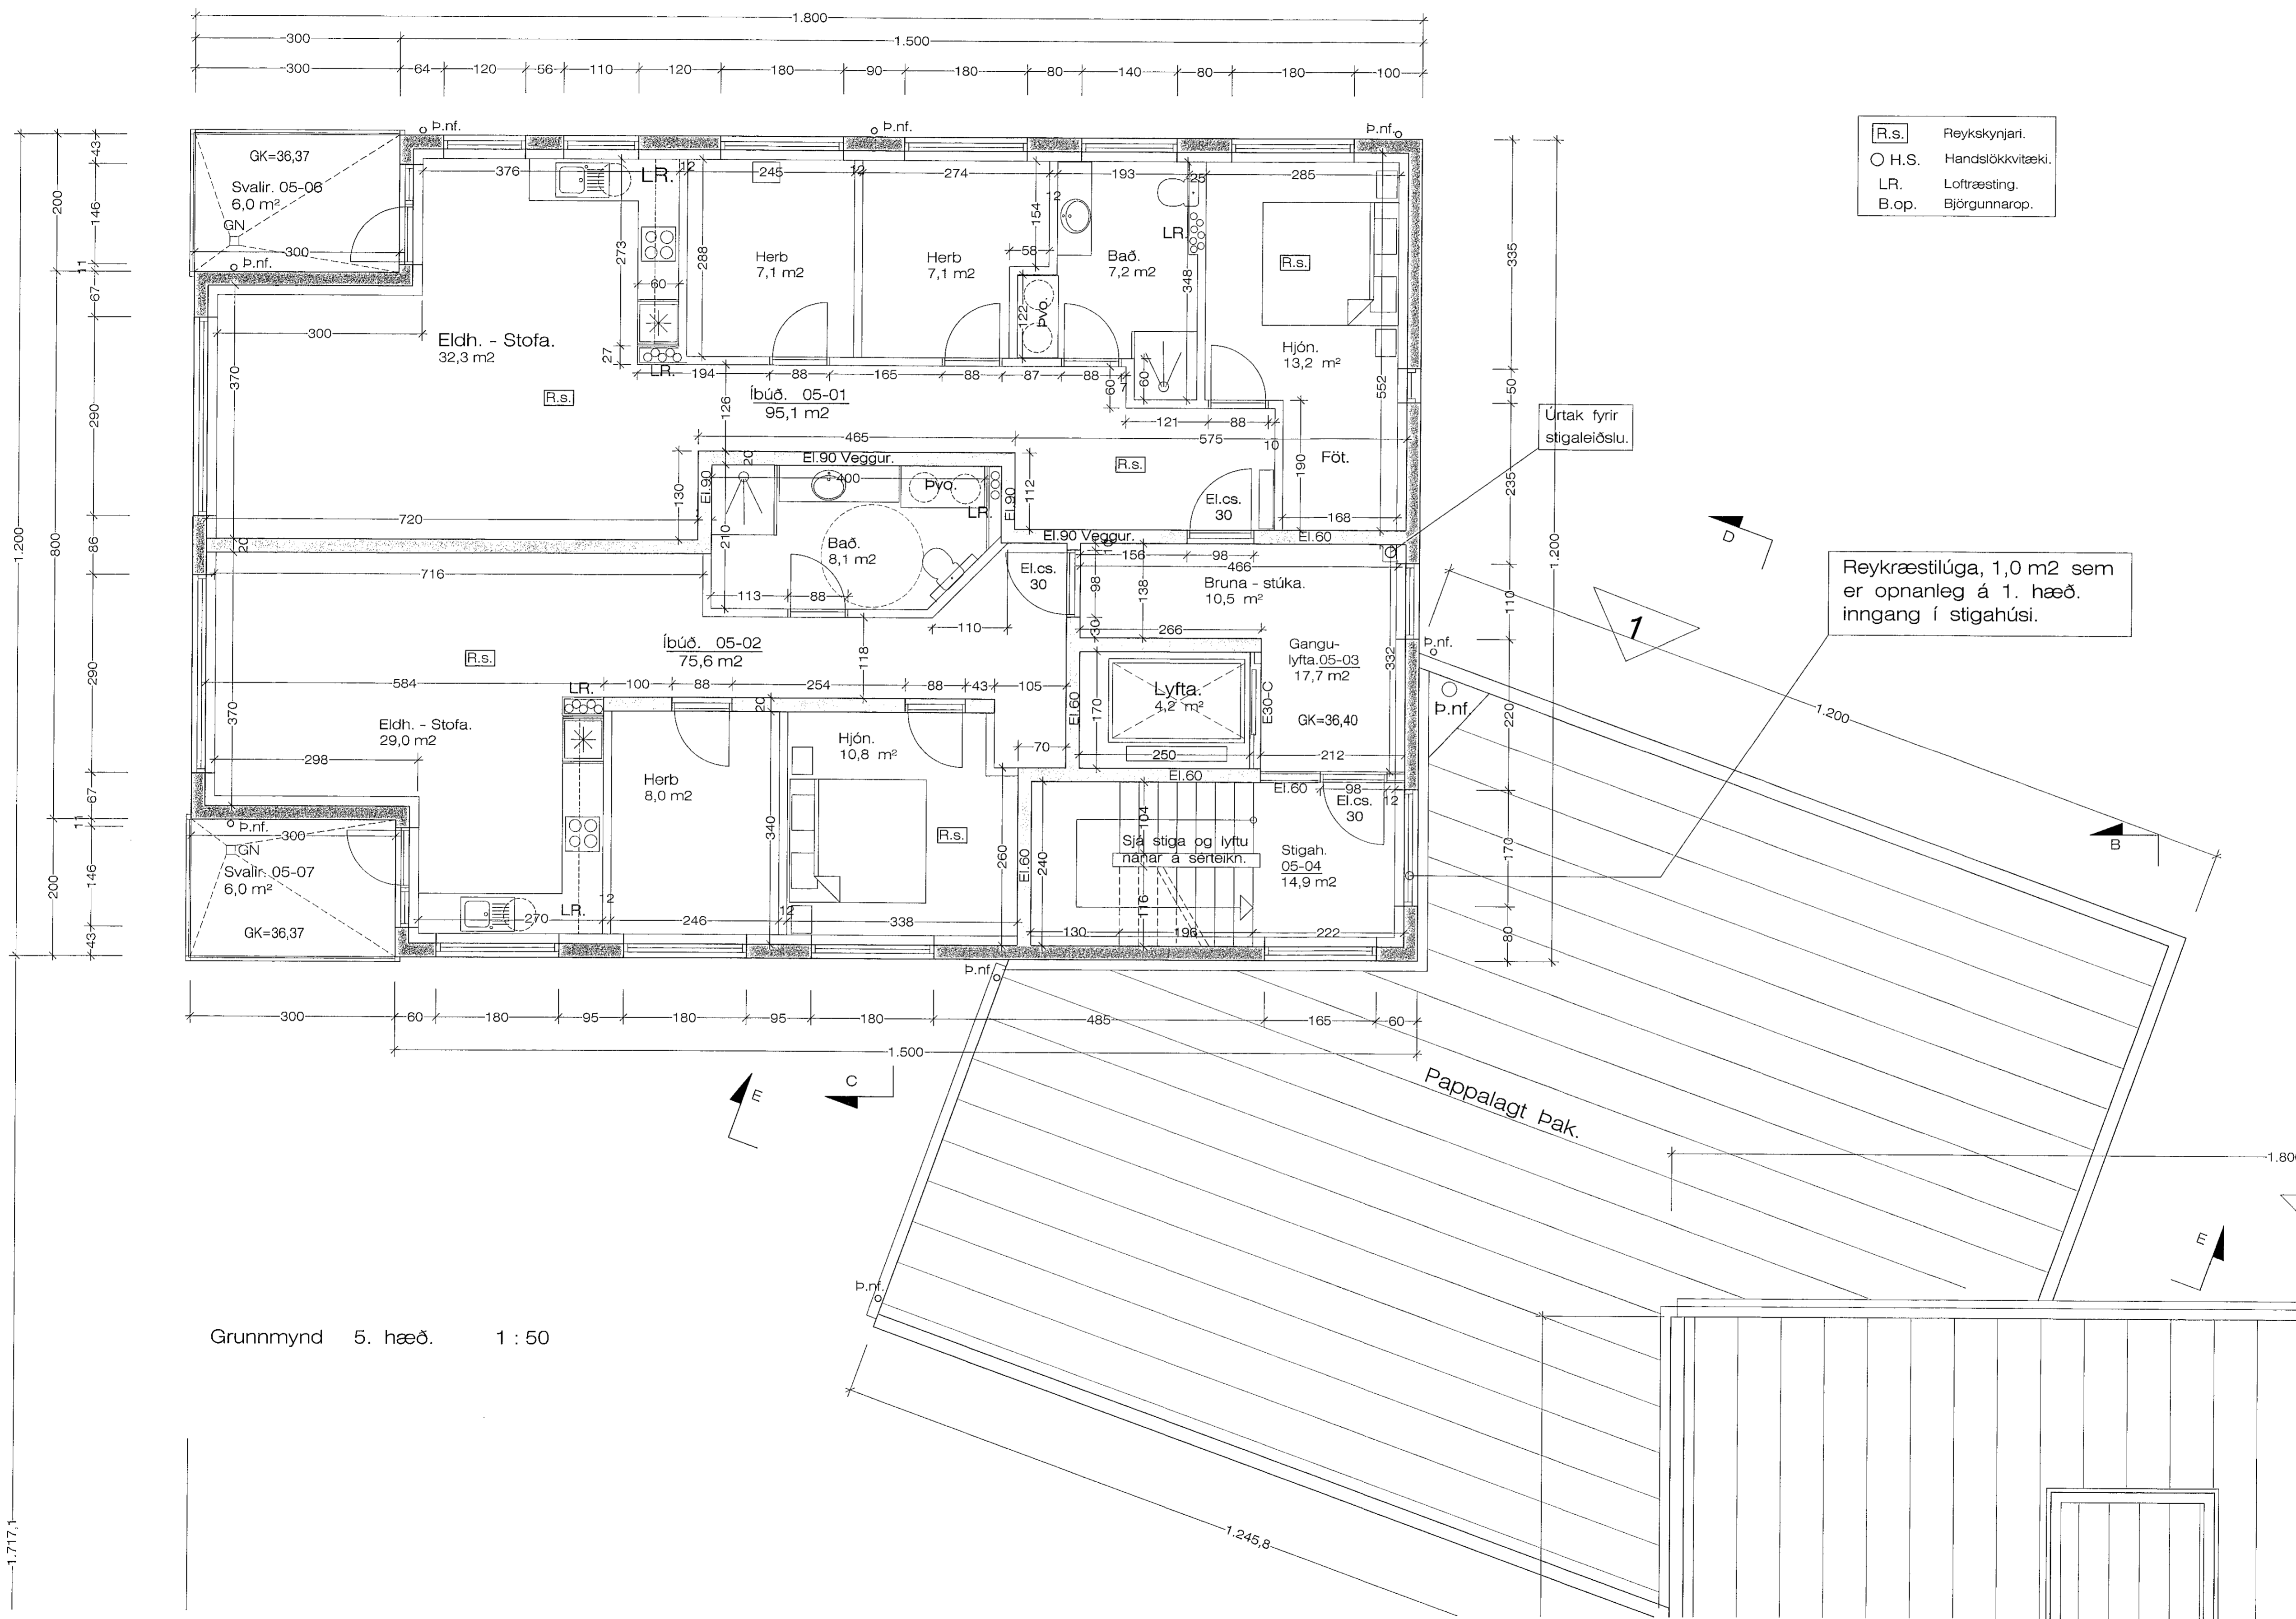

- [R.s.] Reykskynjari.
- [O] H.S. Handsókkvitæki.
- [LR] Loftþræsting.
- [B.op.] Björgunnarop.

Úrtak fyrir
stigaleiðslu.

Reykræstilúga, 1,0 m² sem
er opnanleg á 1. hæð.
Inngang í stigahúsi.

Pappalagt þak.

Grunnmynd 5. hæð. 1 : 50

Brenniskarð 1 og 1 A Hafnarfirði. Grunnmynd.

VERK. NR. 360 DAGS. 19.-3.-2019 MÁL. 1:50 Jon-ark @ islandia.is
TEIKN. NR. 208 BREYTT.

Jon
Samþ. sem Hönnunarsjófr.
Jón Guðmundsson. 310551-3259

JÓN GUÐMUNDSSON ARKITEKT Jón Guðmundsson KT. 310551
VINNUSTOFA SUDURLANDSBRAUT 16 REYKJAVÍK Sími 552 5055

19.6.2019 09:20 f.h. Brennisk.2001 -- Juni 2019.dwg JonG