



Samþykkt þann
22 JUL 2020
Byggingarfulltrúi í Hafnarfirði
F.h. Steingr Steinir Jónsson

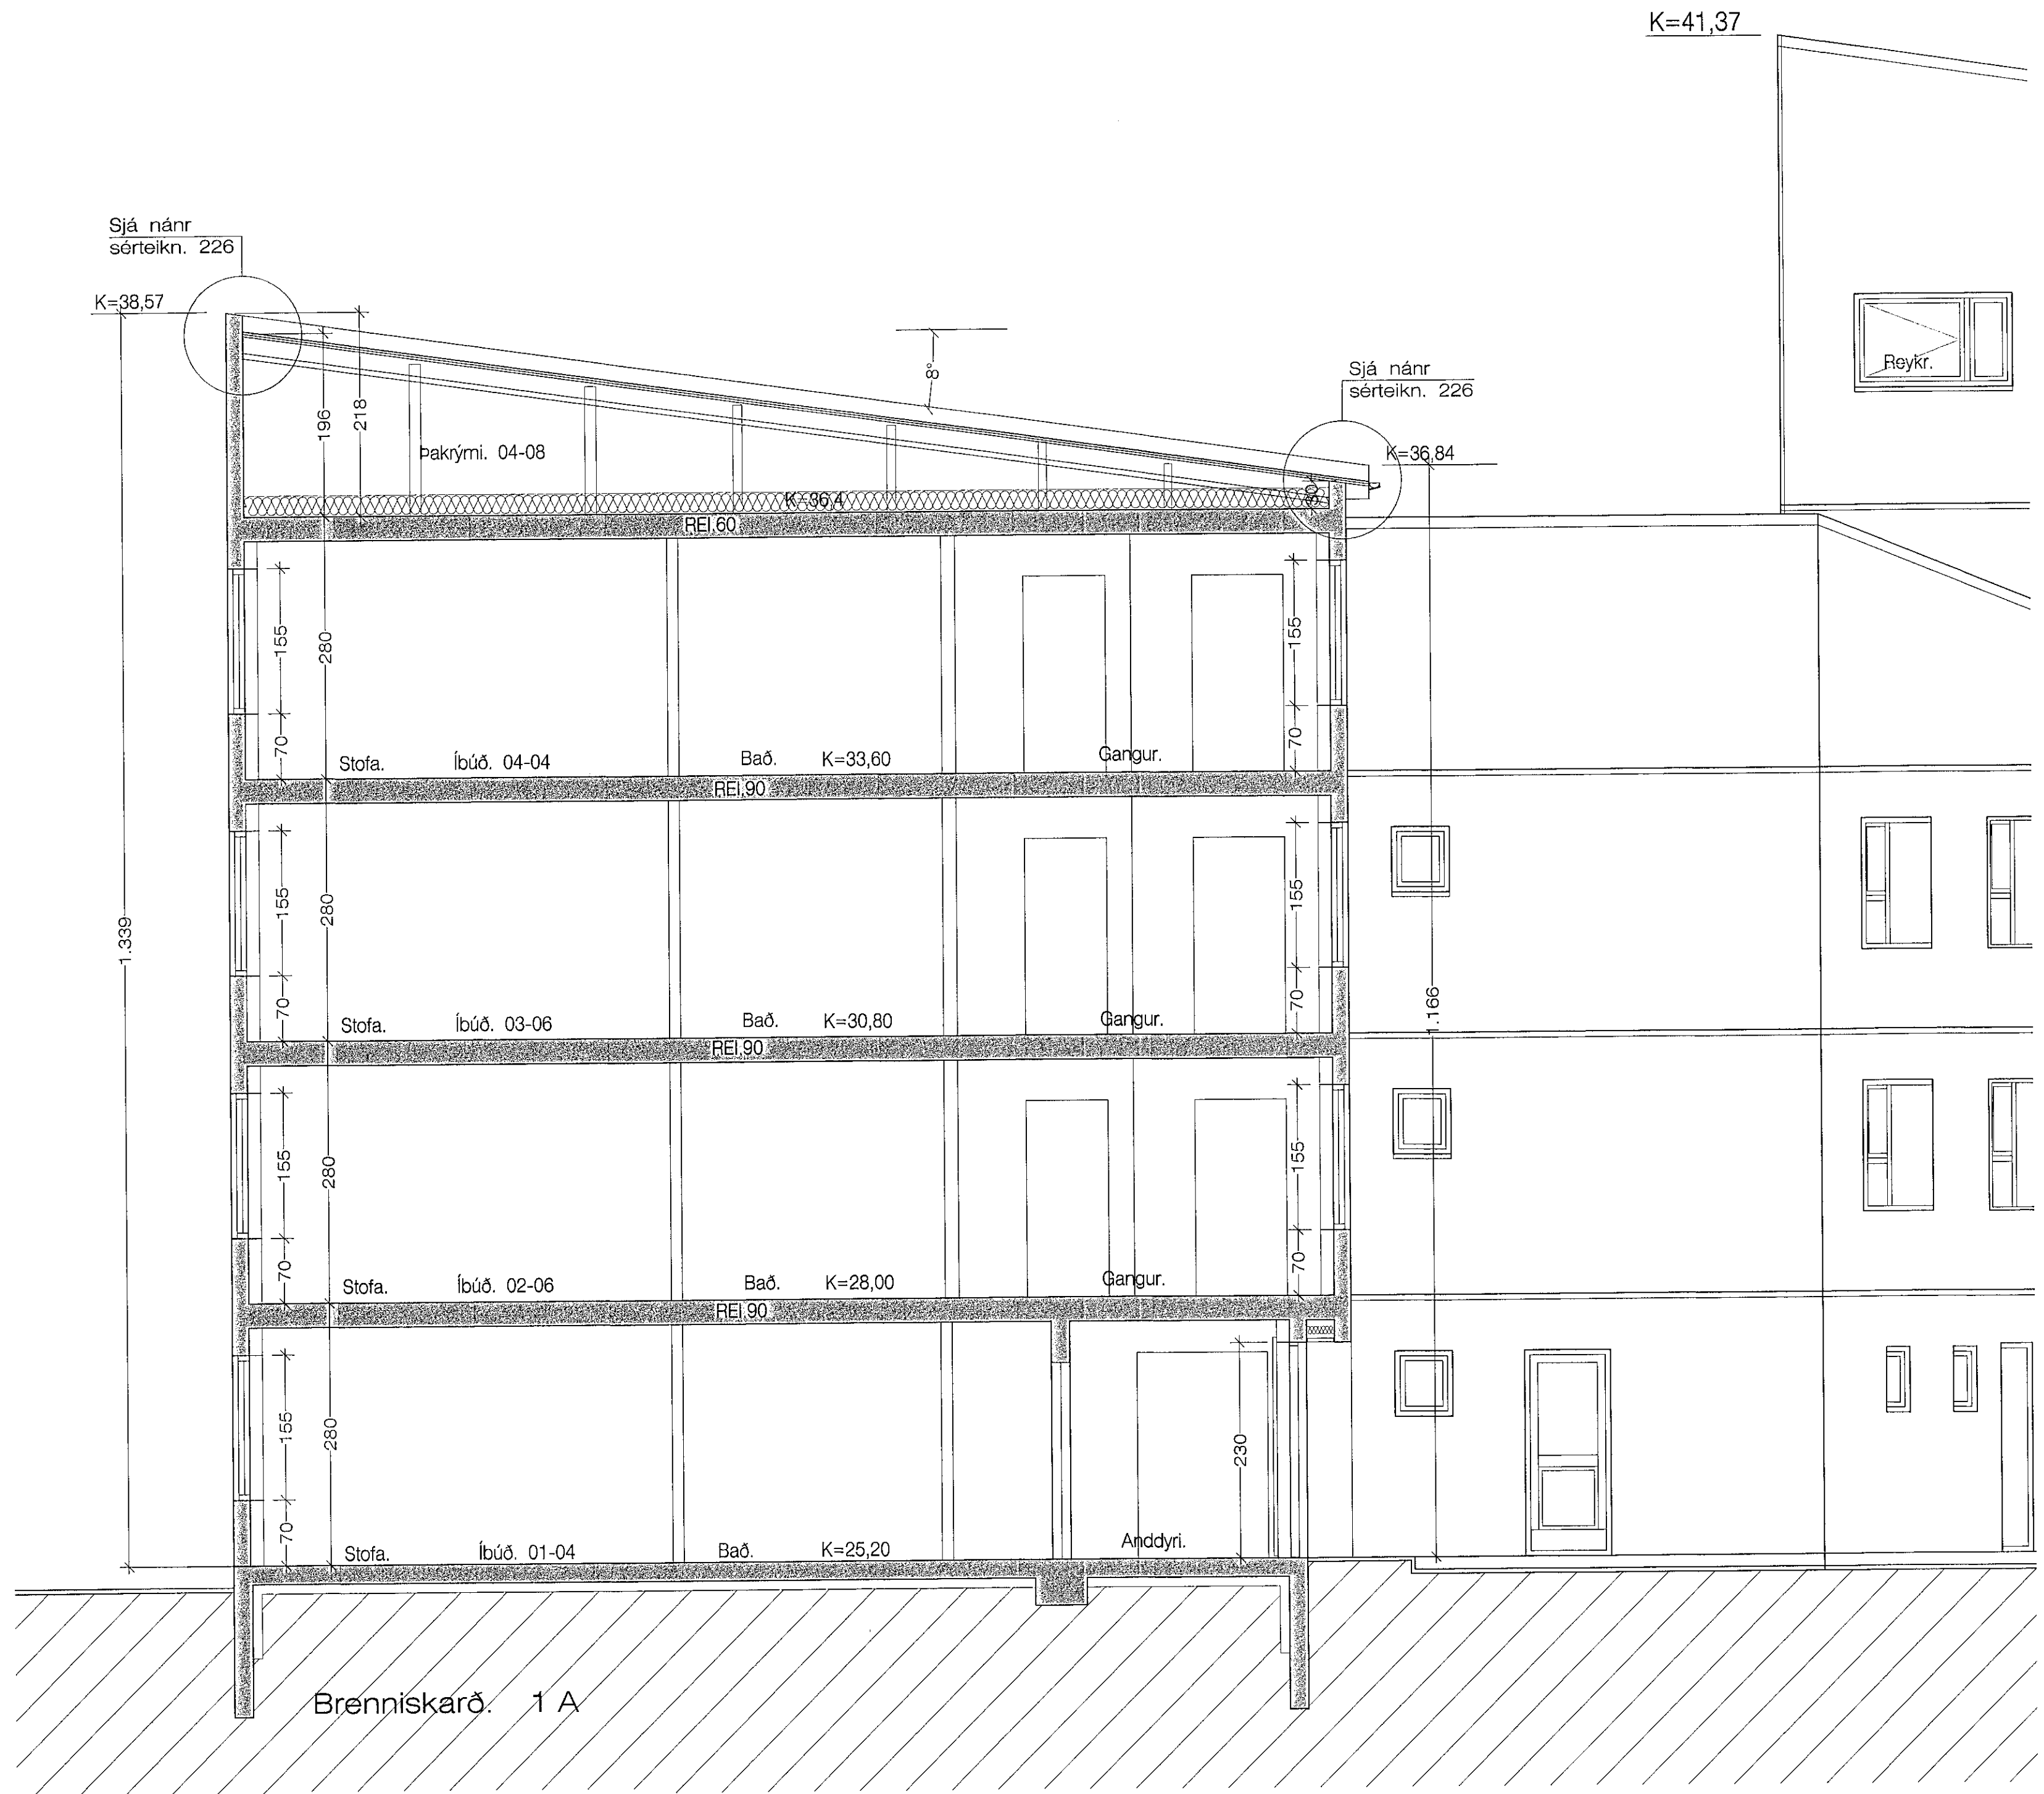

Brenniskarð 1 A

Sneiðing A - A 1 : 50

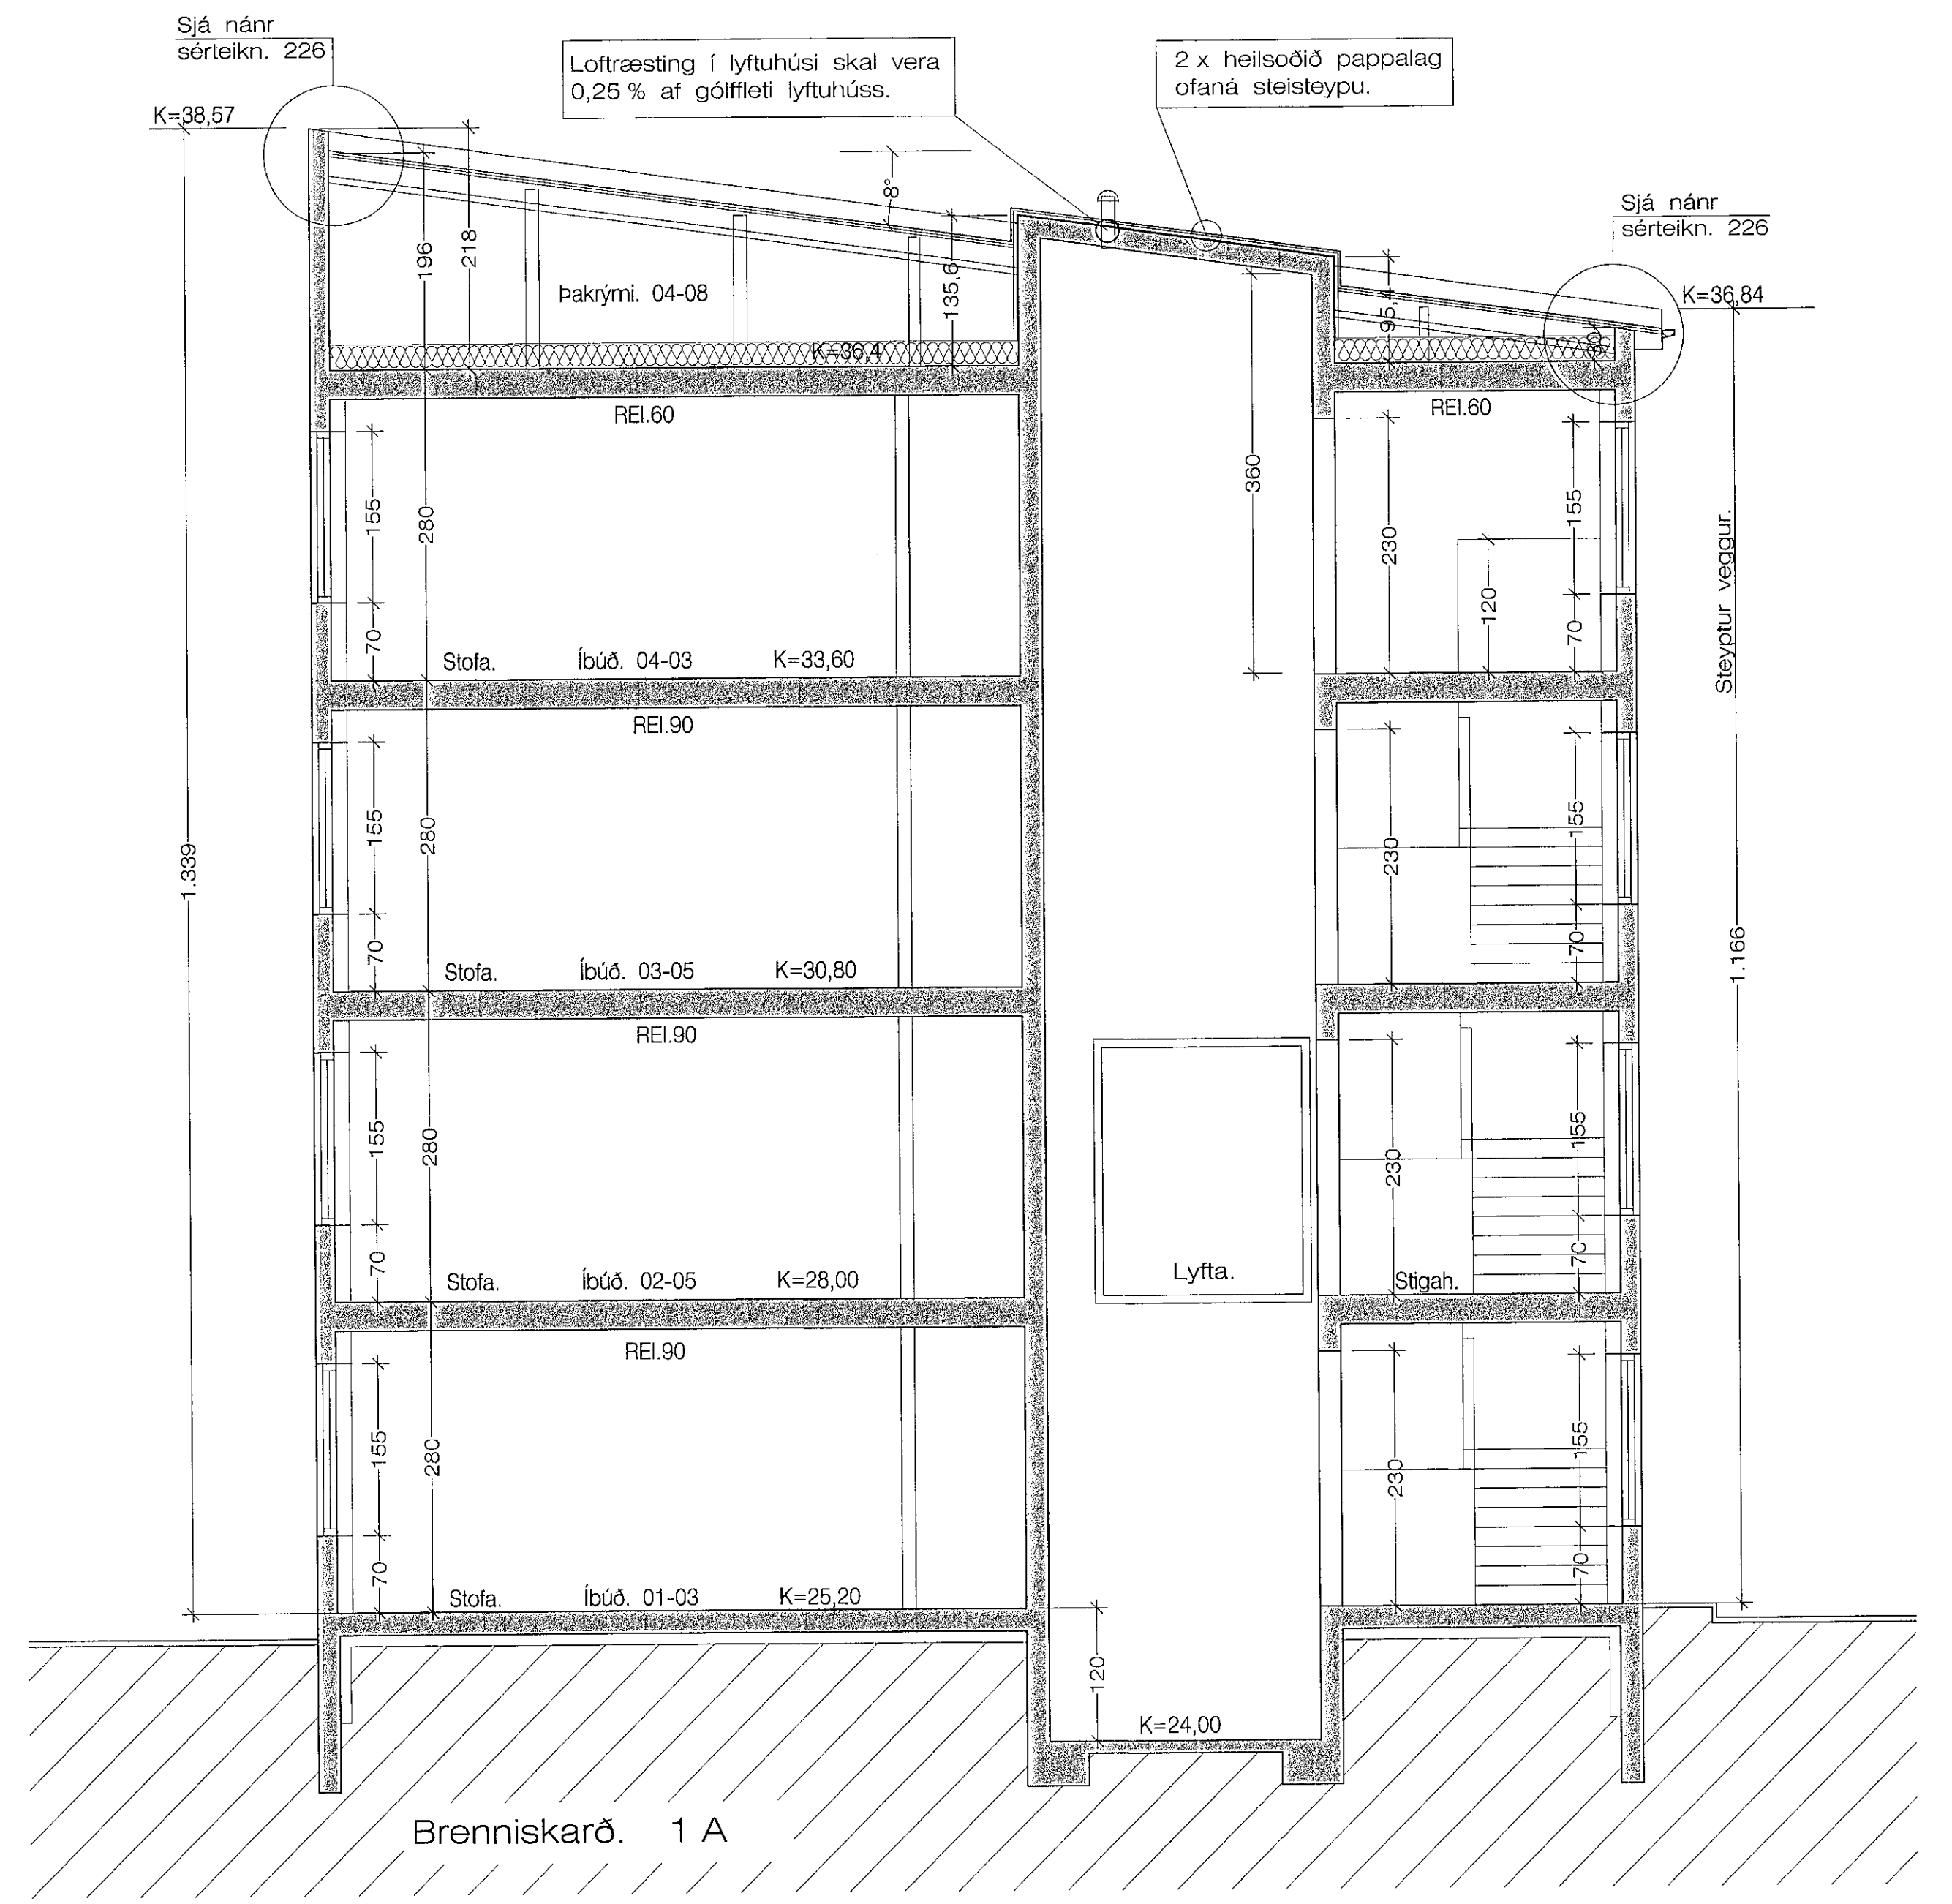

Brenniskarð 1 A

Sneiðing B - B 1 : 50

Brennisk.2001 -- Juni 2019.dwg

19.6.2019 09:20 t.h.

JonG

Brenniskarð 1 og 1A Hafnarfirði. Sneiðing

VERK. NR. 360 DAGS. 19.-3.-2019 MÁL. 1:50 JÓN-ARK ©
TEIKN. NR. 209 BREYTT. ÍSLANDIA.ÍÞ

JÓN GUDMUNDSSON ARKITEKT *Jón Guðmundsson* KT. 310861
VINNUSTOFA SUBURLANDSBRÁUT 16 REYKJAVÍK SÍMI 592 9065 3269

Jón
Samþ. sent Hönnunarstjóri.
Jón Guðmundsson, 310551-3259