


Sjá nán sérteikn. 226

K=41,37

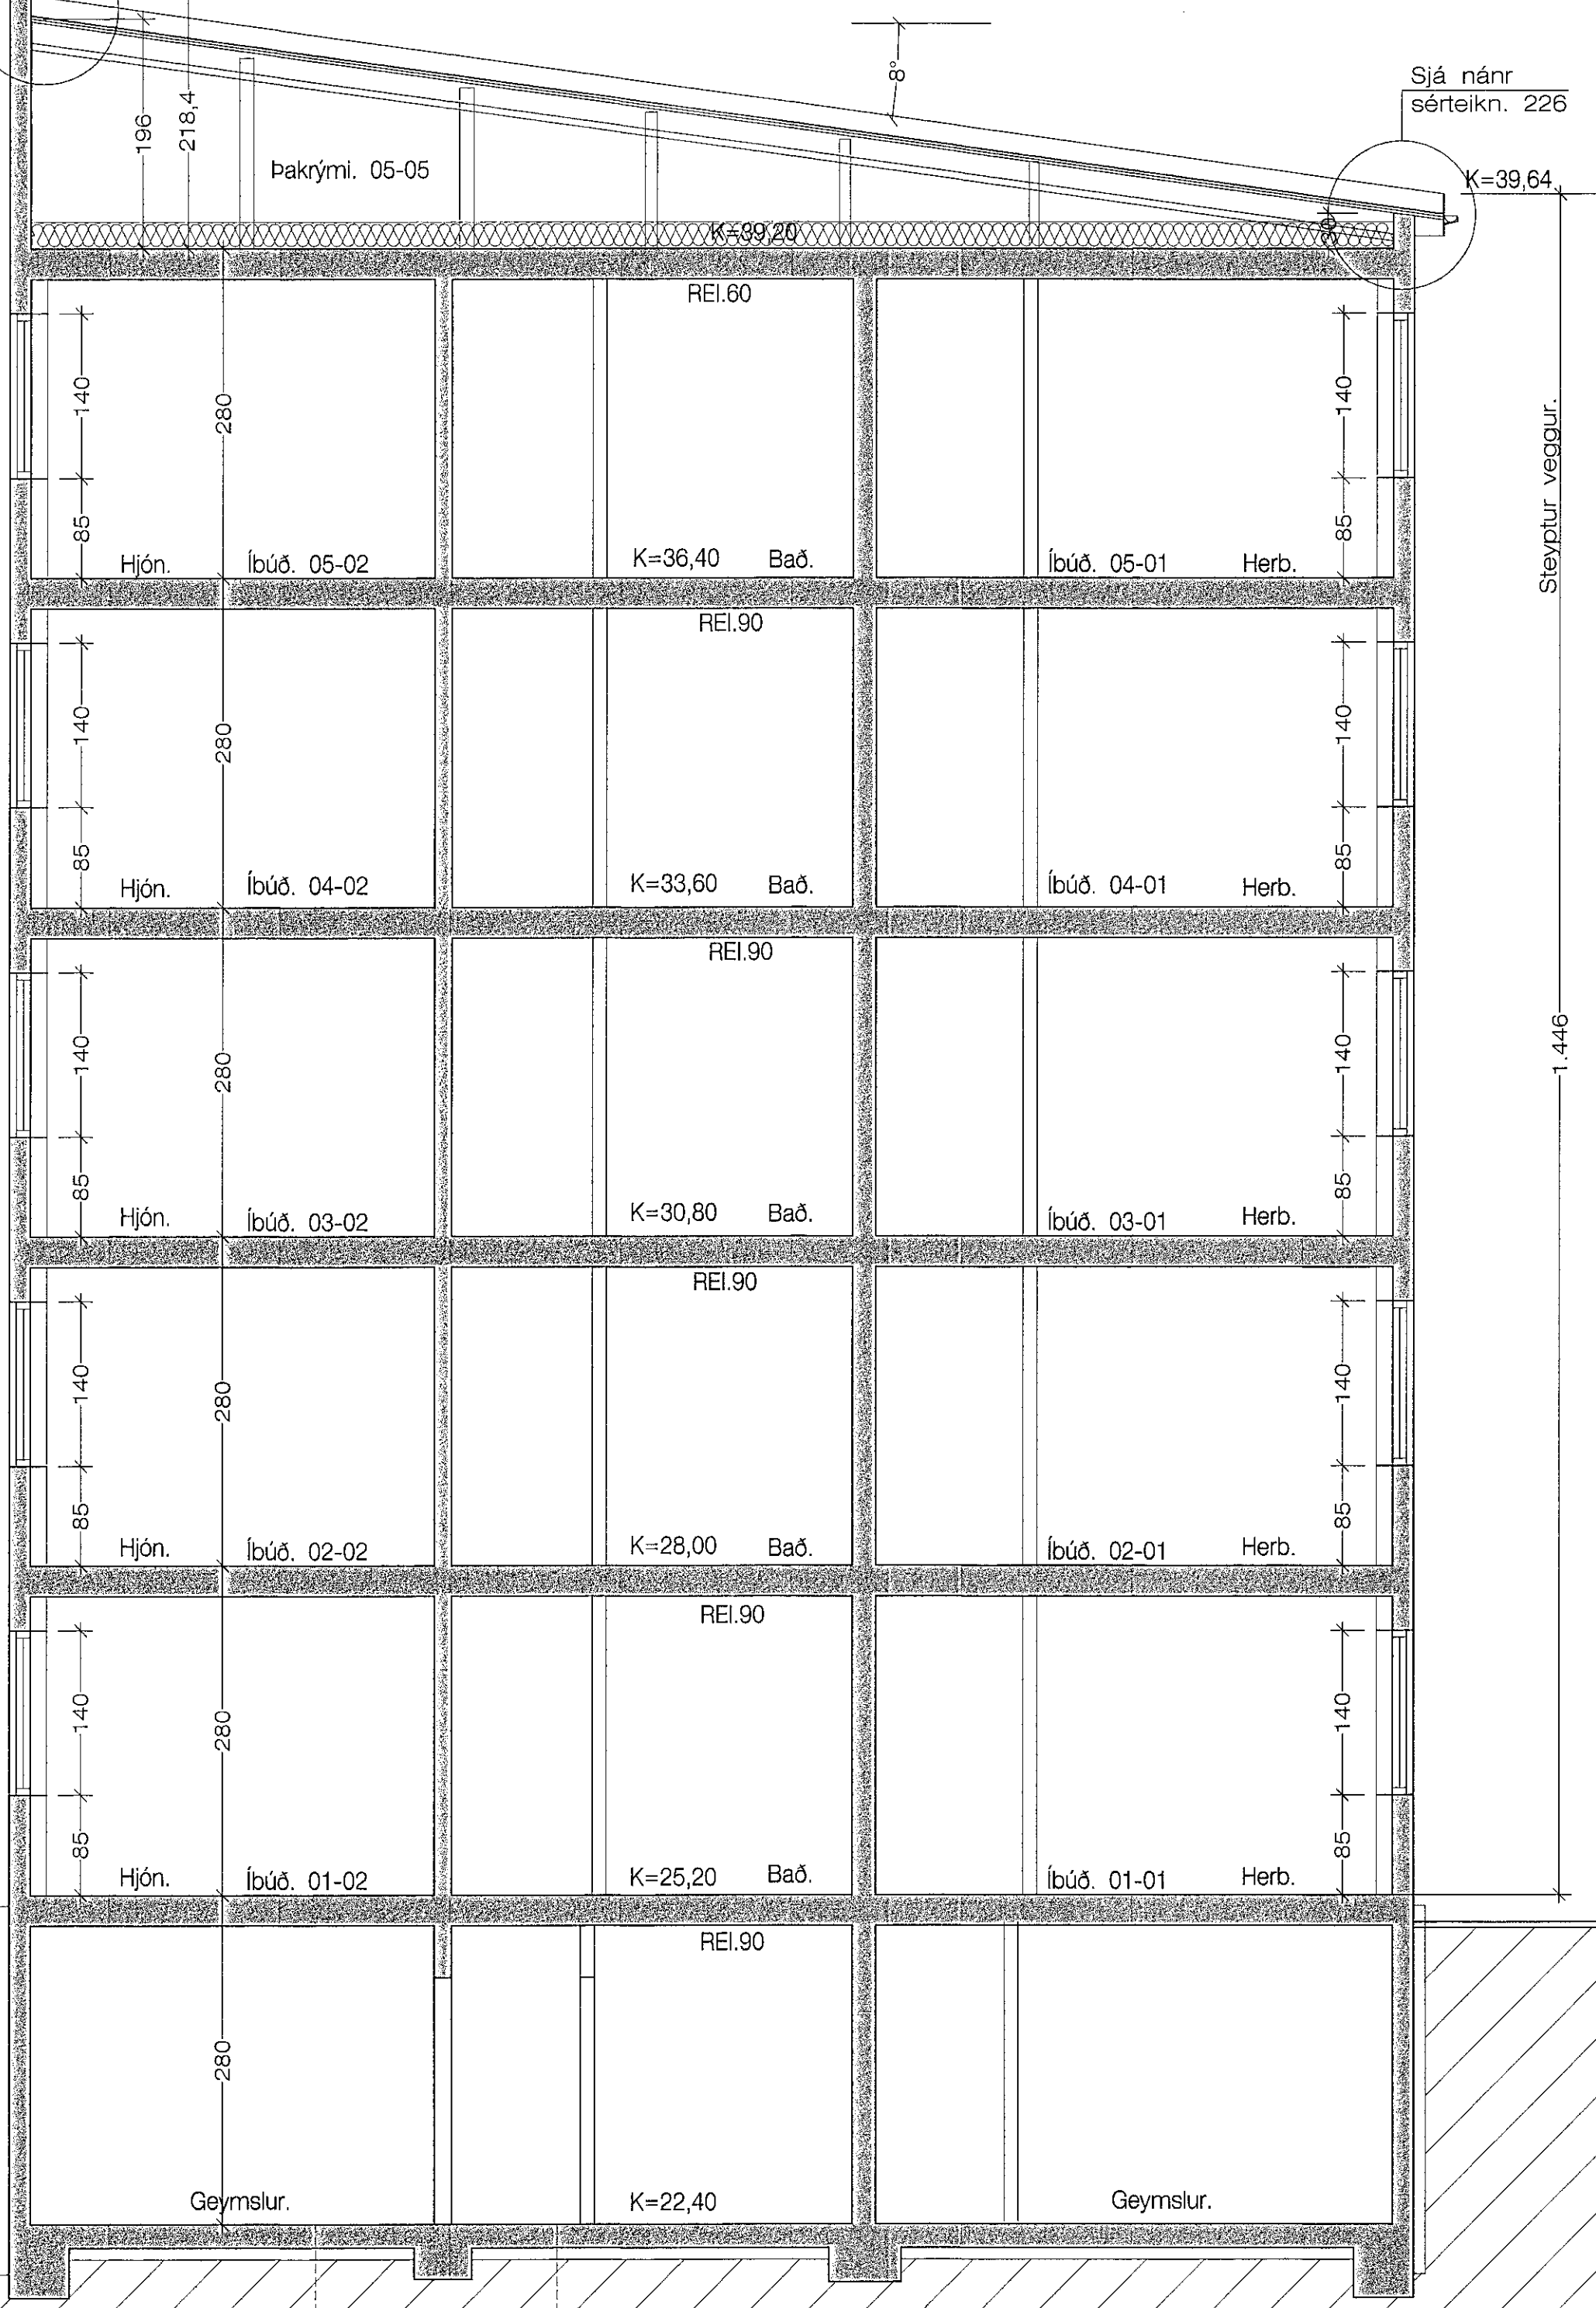

Sneiðing C - C 1 : 50

Brenniskarð. 1

Geymslur.

K=22,40

Geymslur.


Lyfta, K=21,20

Loftræsting í lyftuhúsi skal ver 0,25 % af gölfleti lyftuhúss.

0,5 m² Reykræsting upp úr Lyftuhúsi.

Samþykkt þann
22. JUL. 2020
Byggingarstjórnir í Hafnarfirði
L. S. Sigmundur Sigmundsson
Sjá nán sérteikn. 226

K=41,37

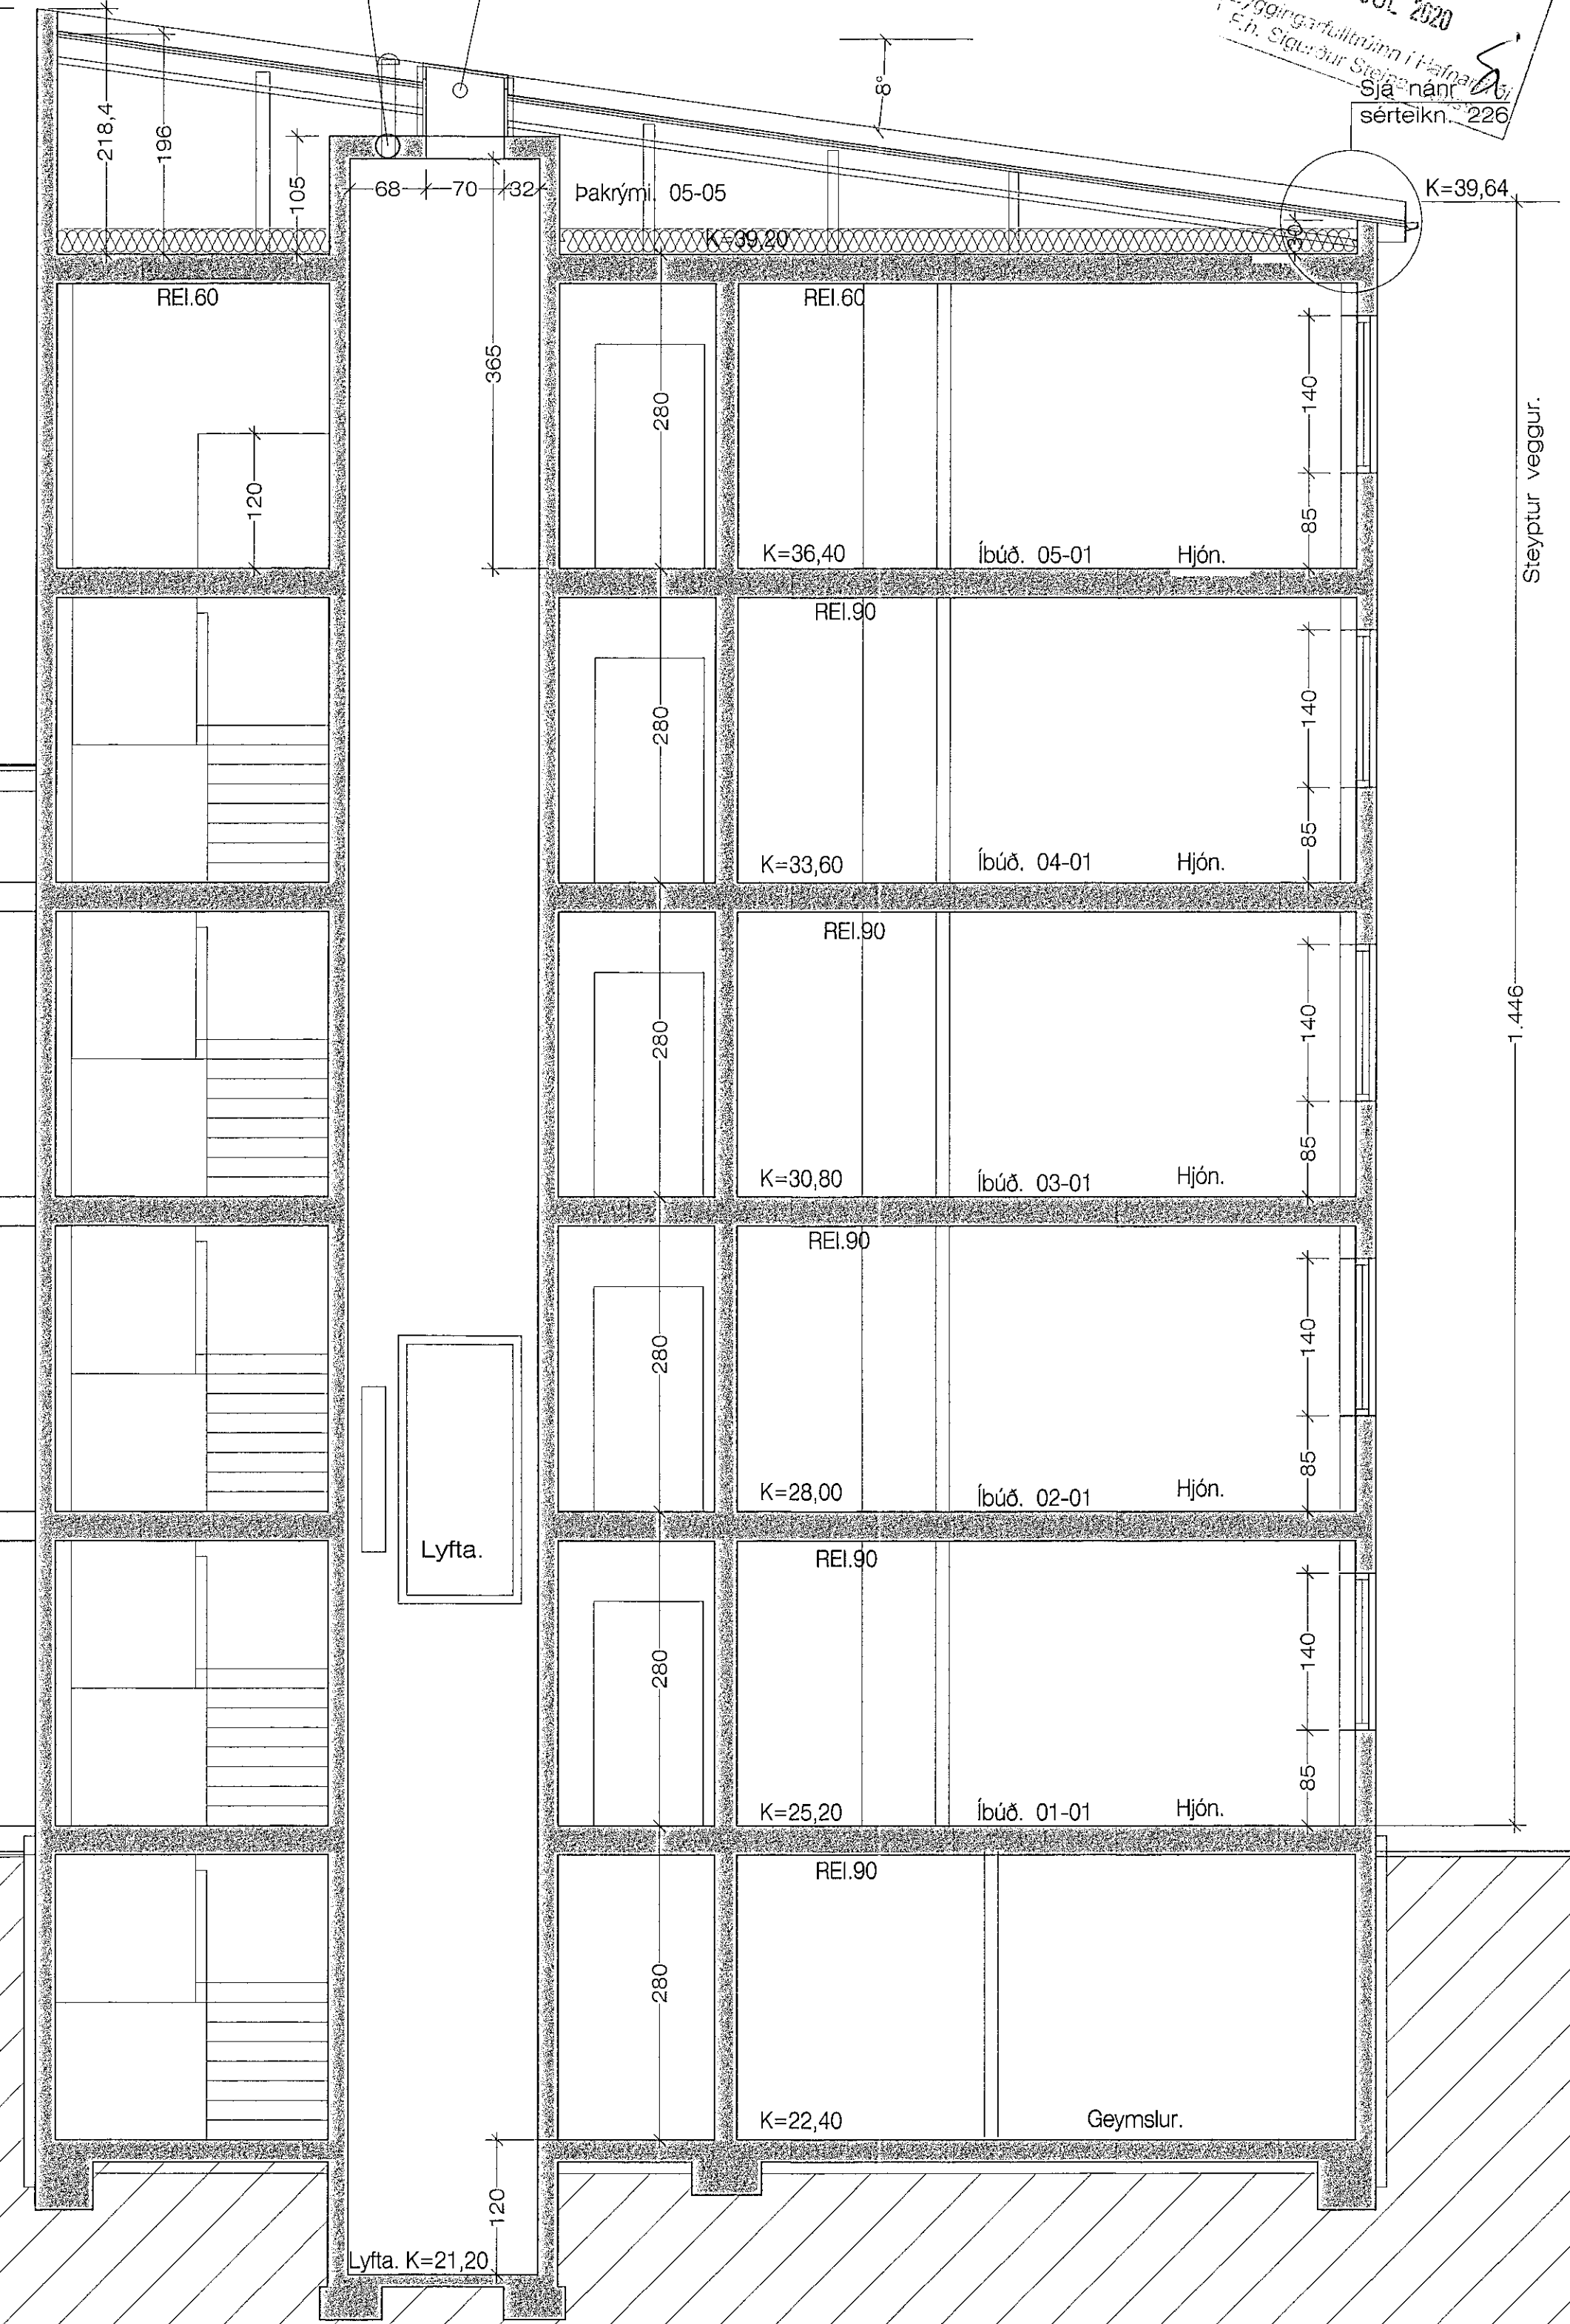

Sneiðing F - F 1 : 50

Brenniskarð. 1

Lyfta.

Lyfta, K=21,20

Brenniskarð 2001 - júní 2019.dwg
19.6.2019 09:20 f.h.
JonG