



Samþykkt þann
22 JUL 2020
Byggingarstjórnir í Hafnarfirði
F.Þ. Sigurður Steinar Jónsson

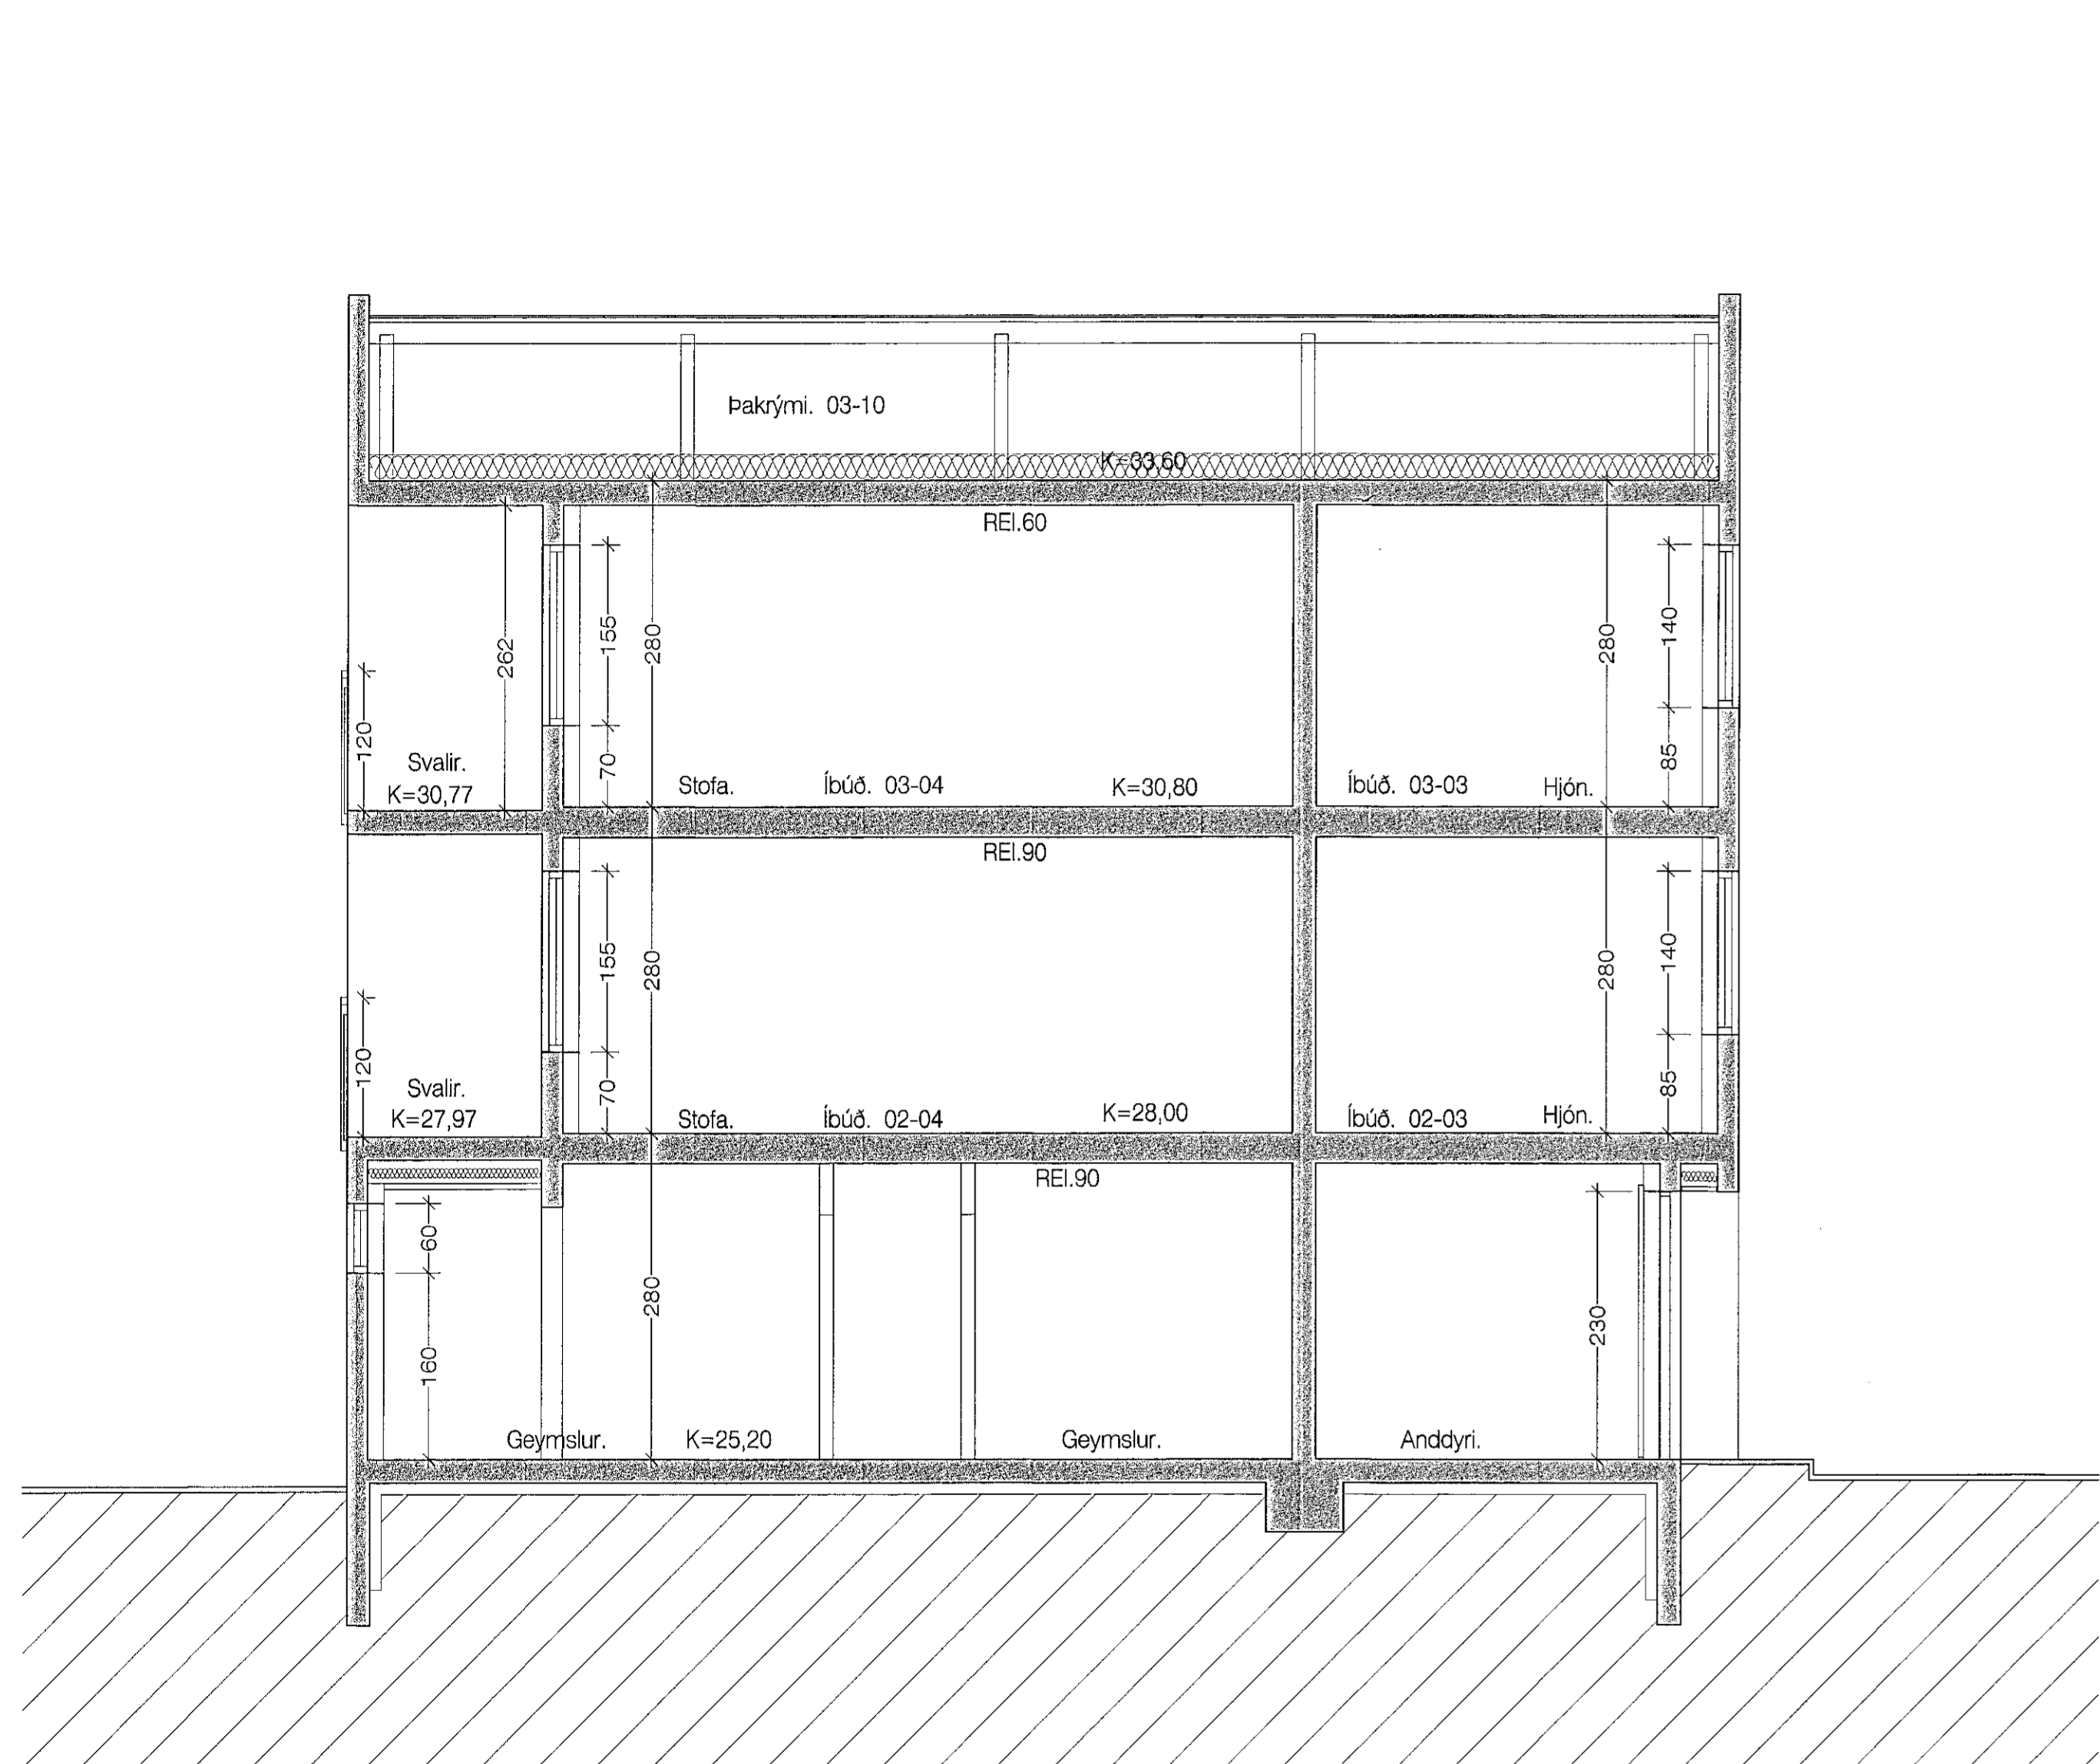

Sneiðing D - D 1 : 50

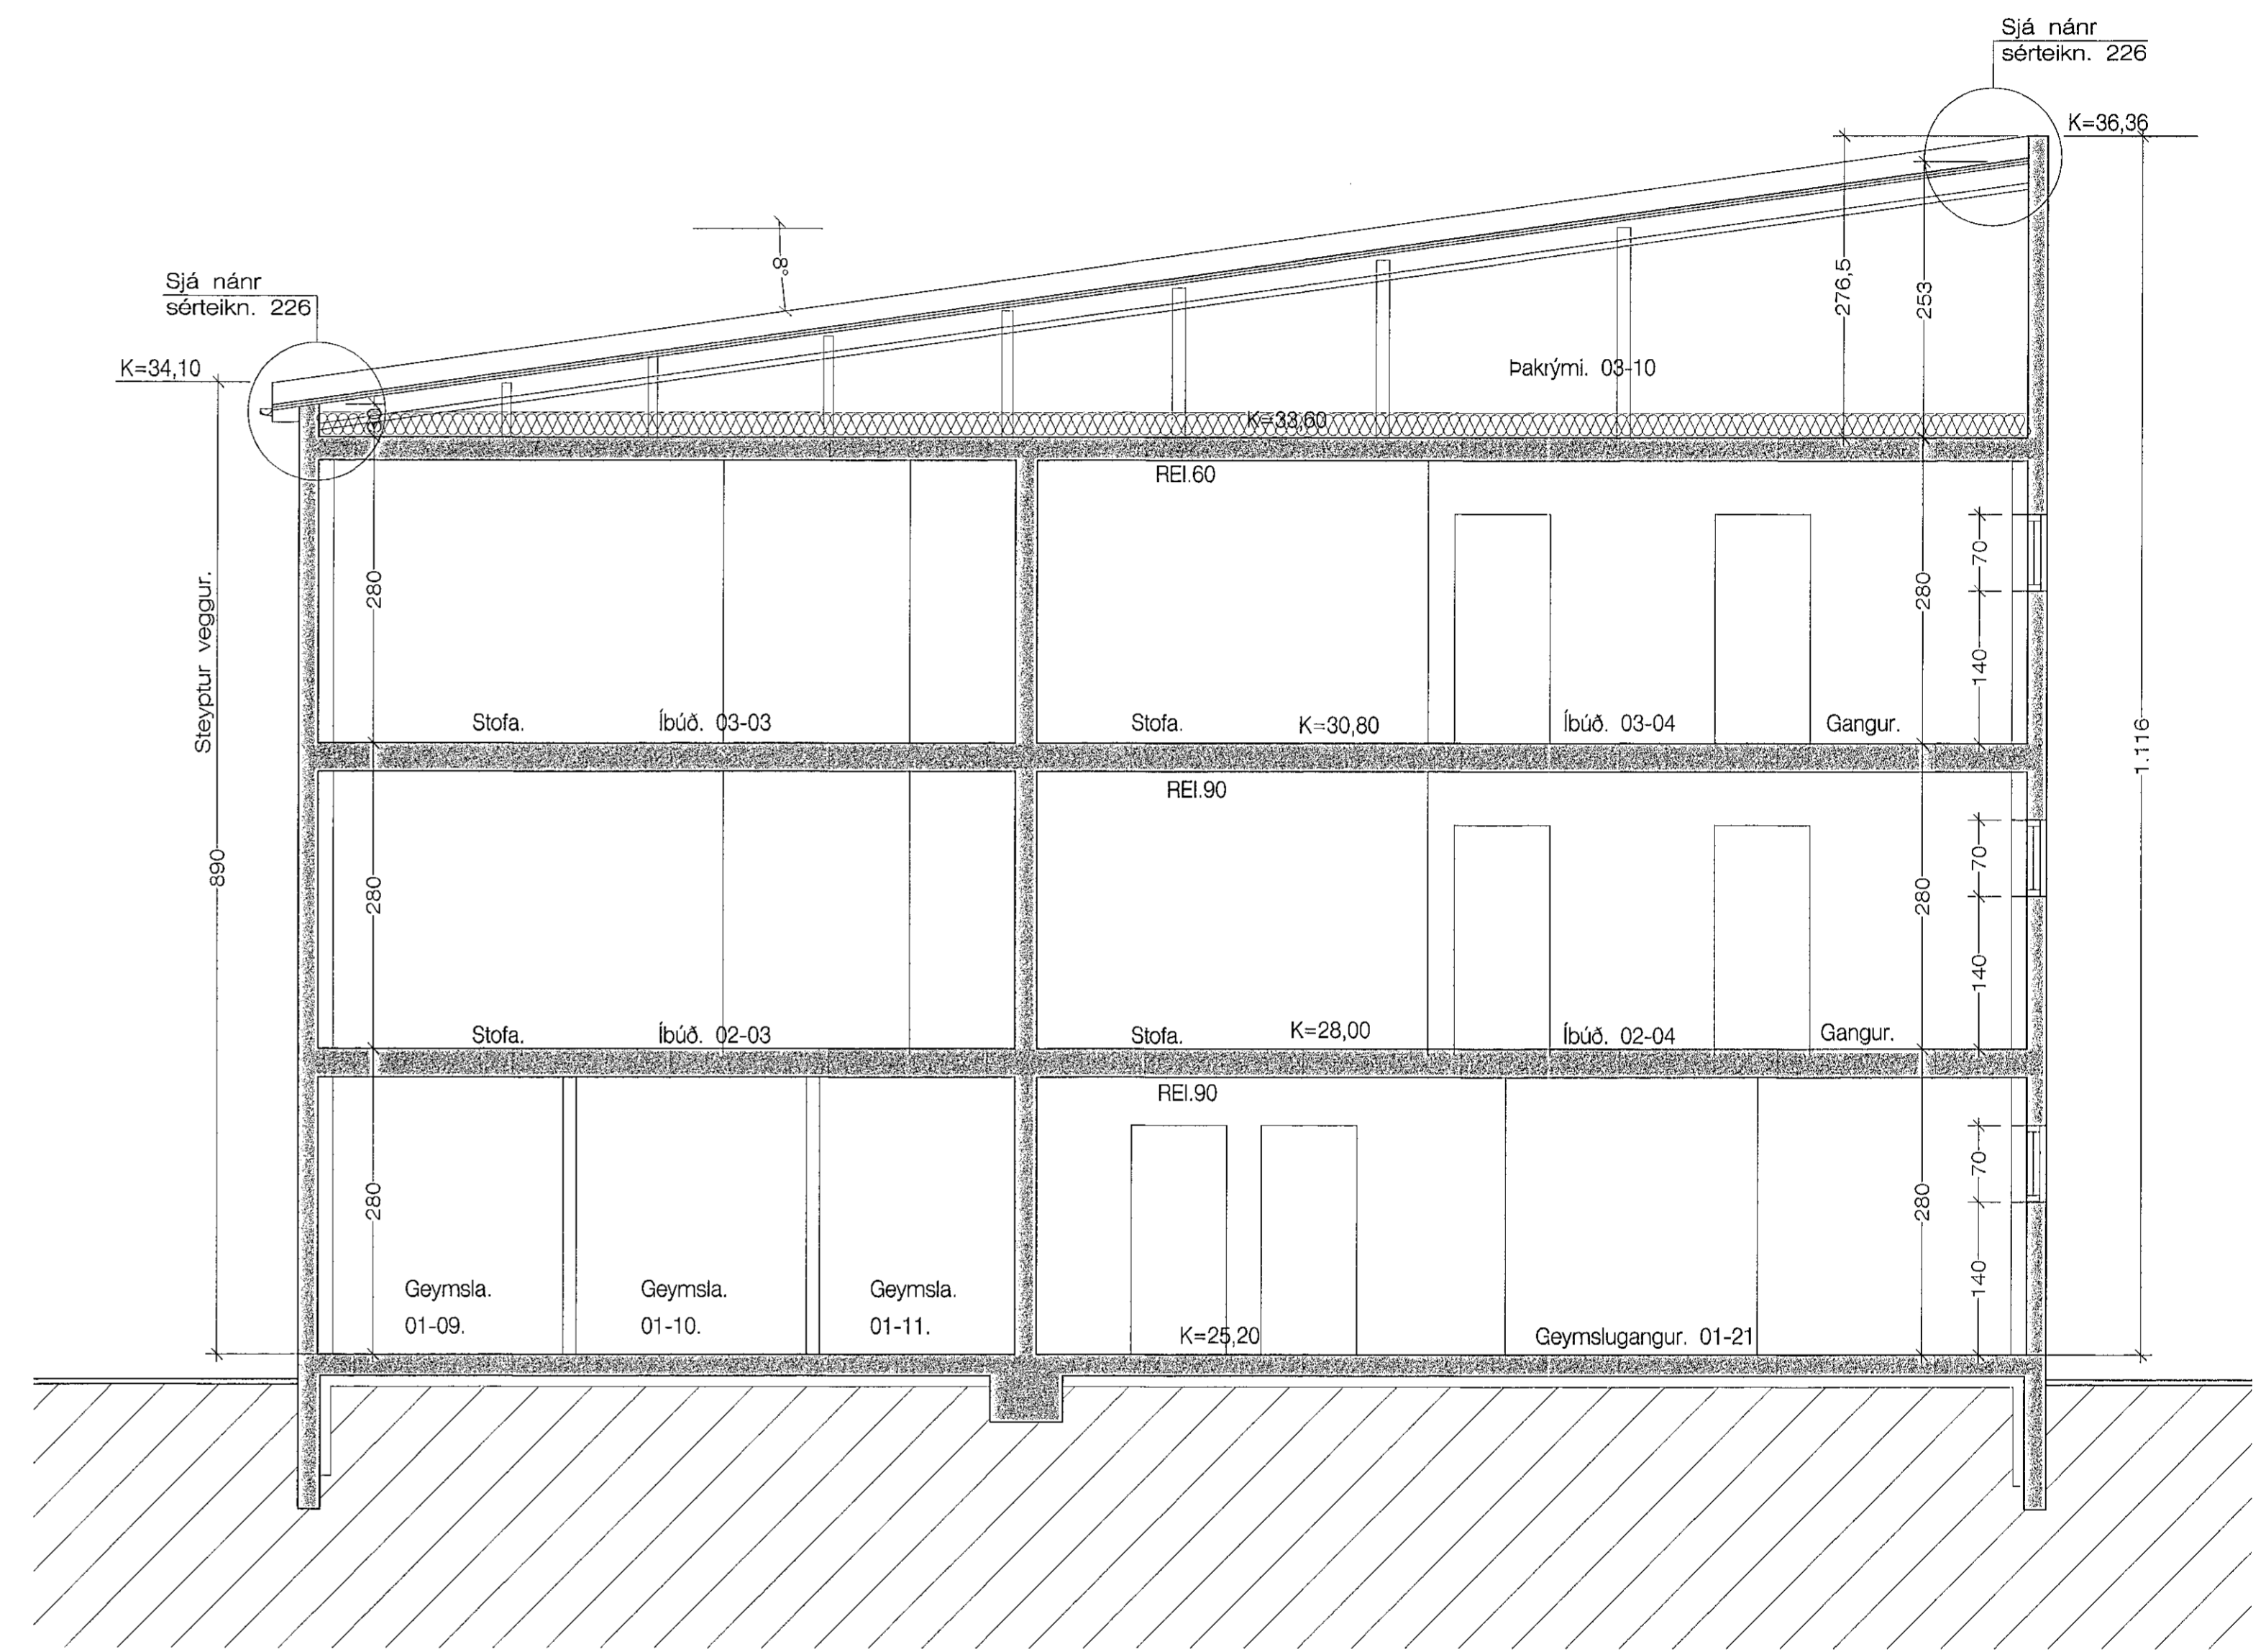

Sneiðing E - E 1 : 50

Brennisk.2001 -- juni 2019.dwg
19.6.2019 09:20 f.h.
JonG

Brenniskarð 1 og 1A Hafnarfirði. Sneiðing

VERK. NR. 360 DAGS. 19. 3. 2019 MÁL. 1:50 Jon-ark @ telandia.is

TEIKN. NR. 211 BREYTT.

JÓN GUÐMUNDSSON ARKITEKT *Jón Guðmundsson* KT. 310551-3259

VINNUSTOFA SUDURLANDSBRÁUT 16 REYKJAVÍK SIMI 552 5055

Jón
Samþ. sem Hönnunarstjóri,
Jón Guðmundsson. 310551-3259