


Samþykkt bann
 22 JUL 2020
 Byggingarfulltrúinn í Hafnarfirði
 F.n. Sigurður Steinar Jónsson

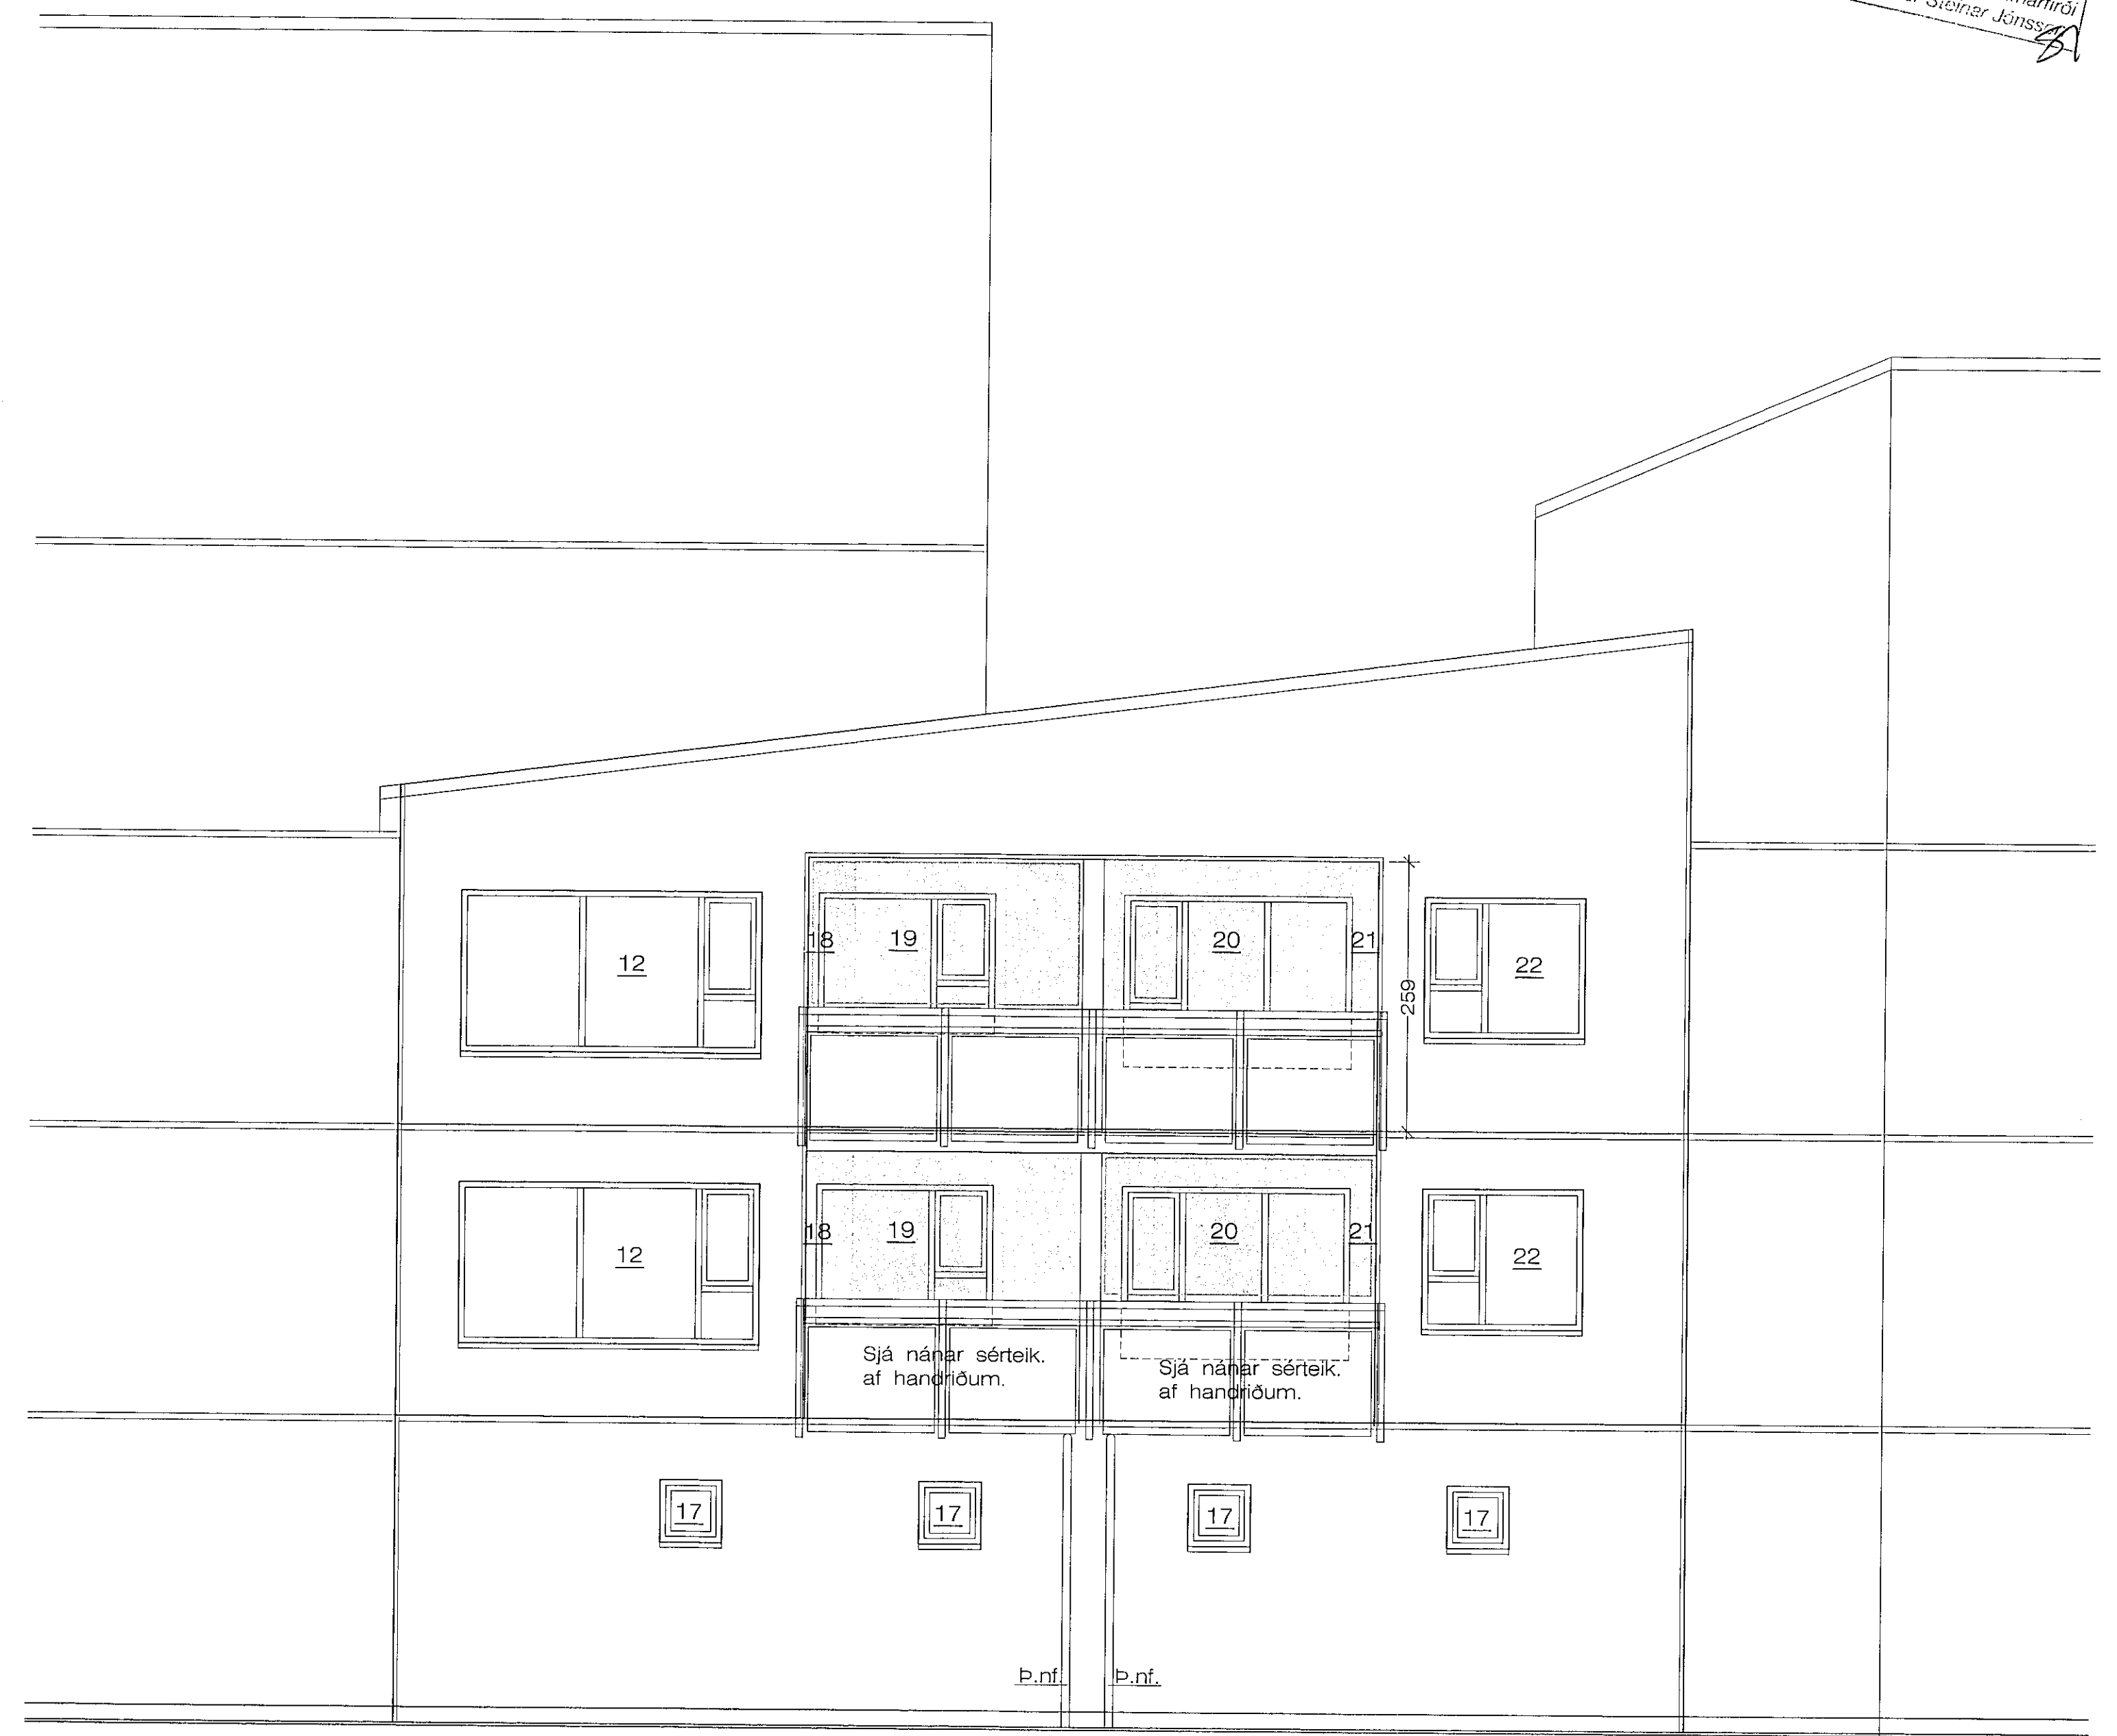

Norðurhlíð. 1 : 50 Beint framan á hliðin.



Suðurhlíð. Millibygging. 1 : 50 beint framaná hliðina.