



Sneiðing í stigahús. 1:20

Athuga skal öll mál á handriði, nákvæmlega á staðnum, áður en smíði hefst.

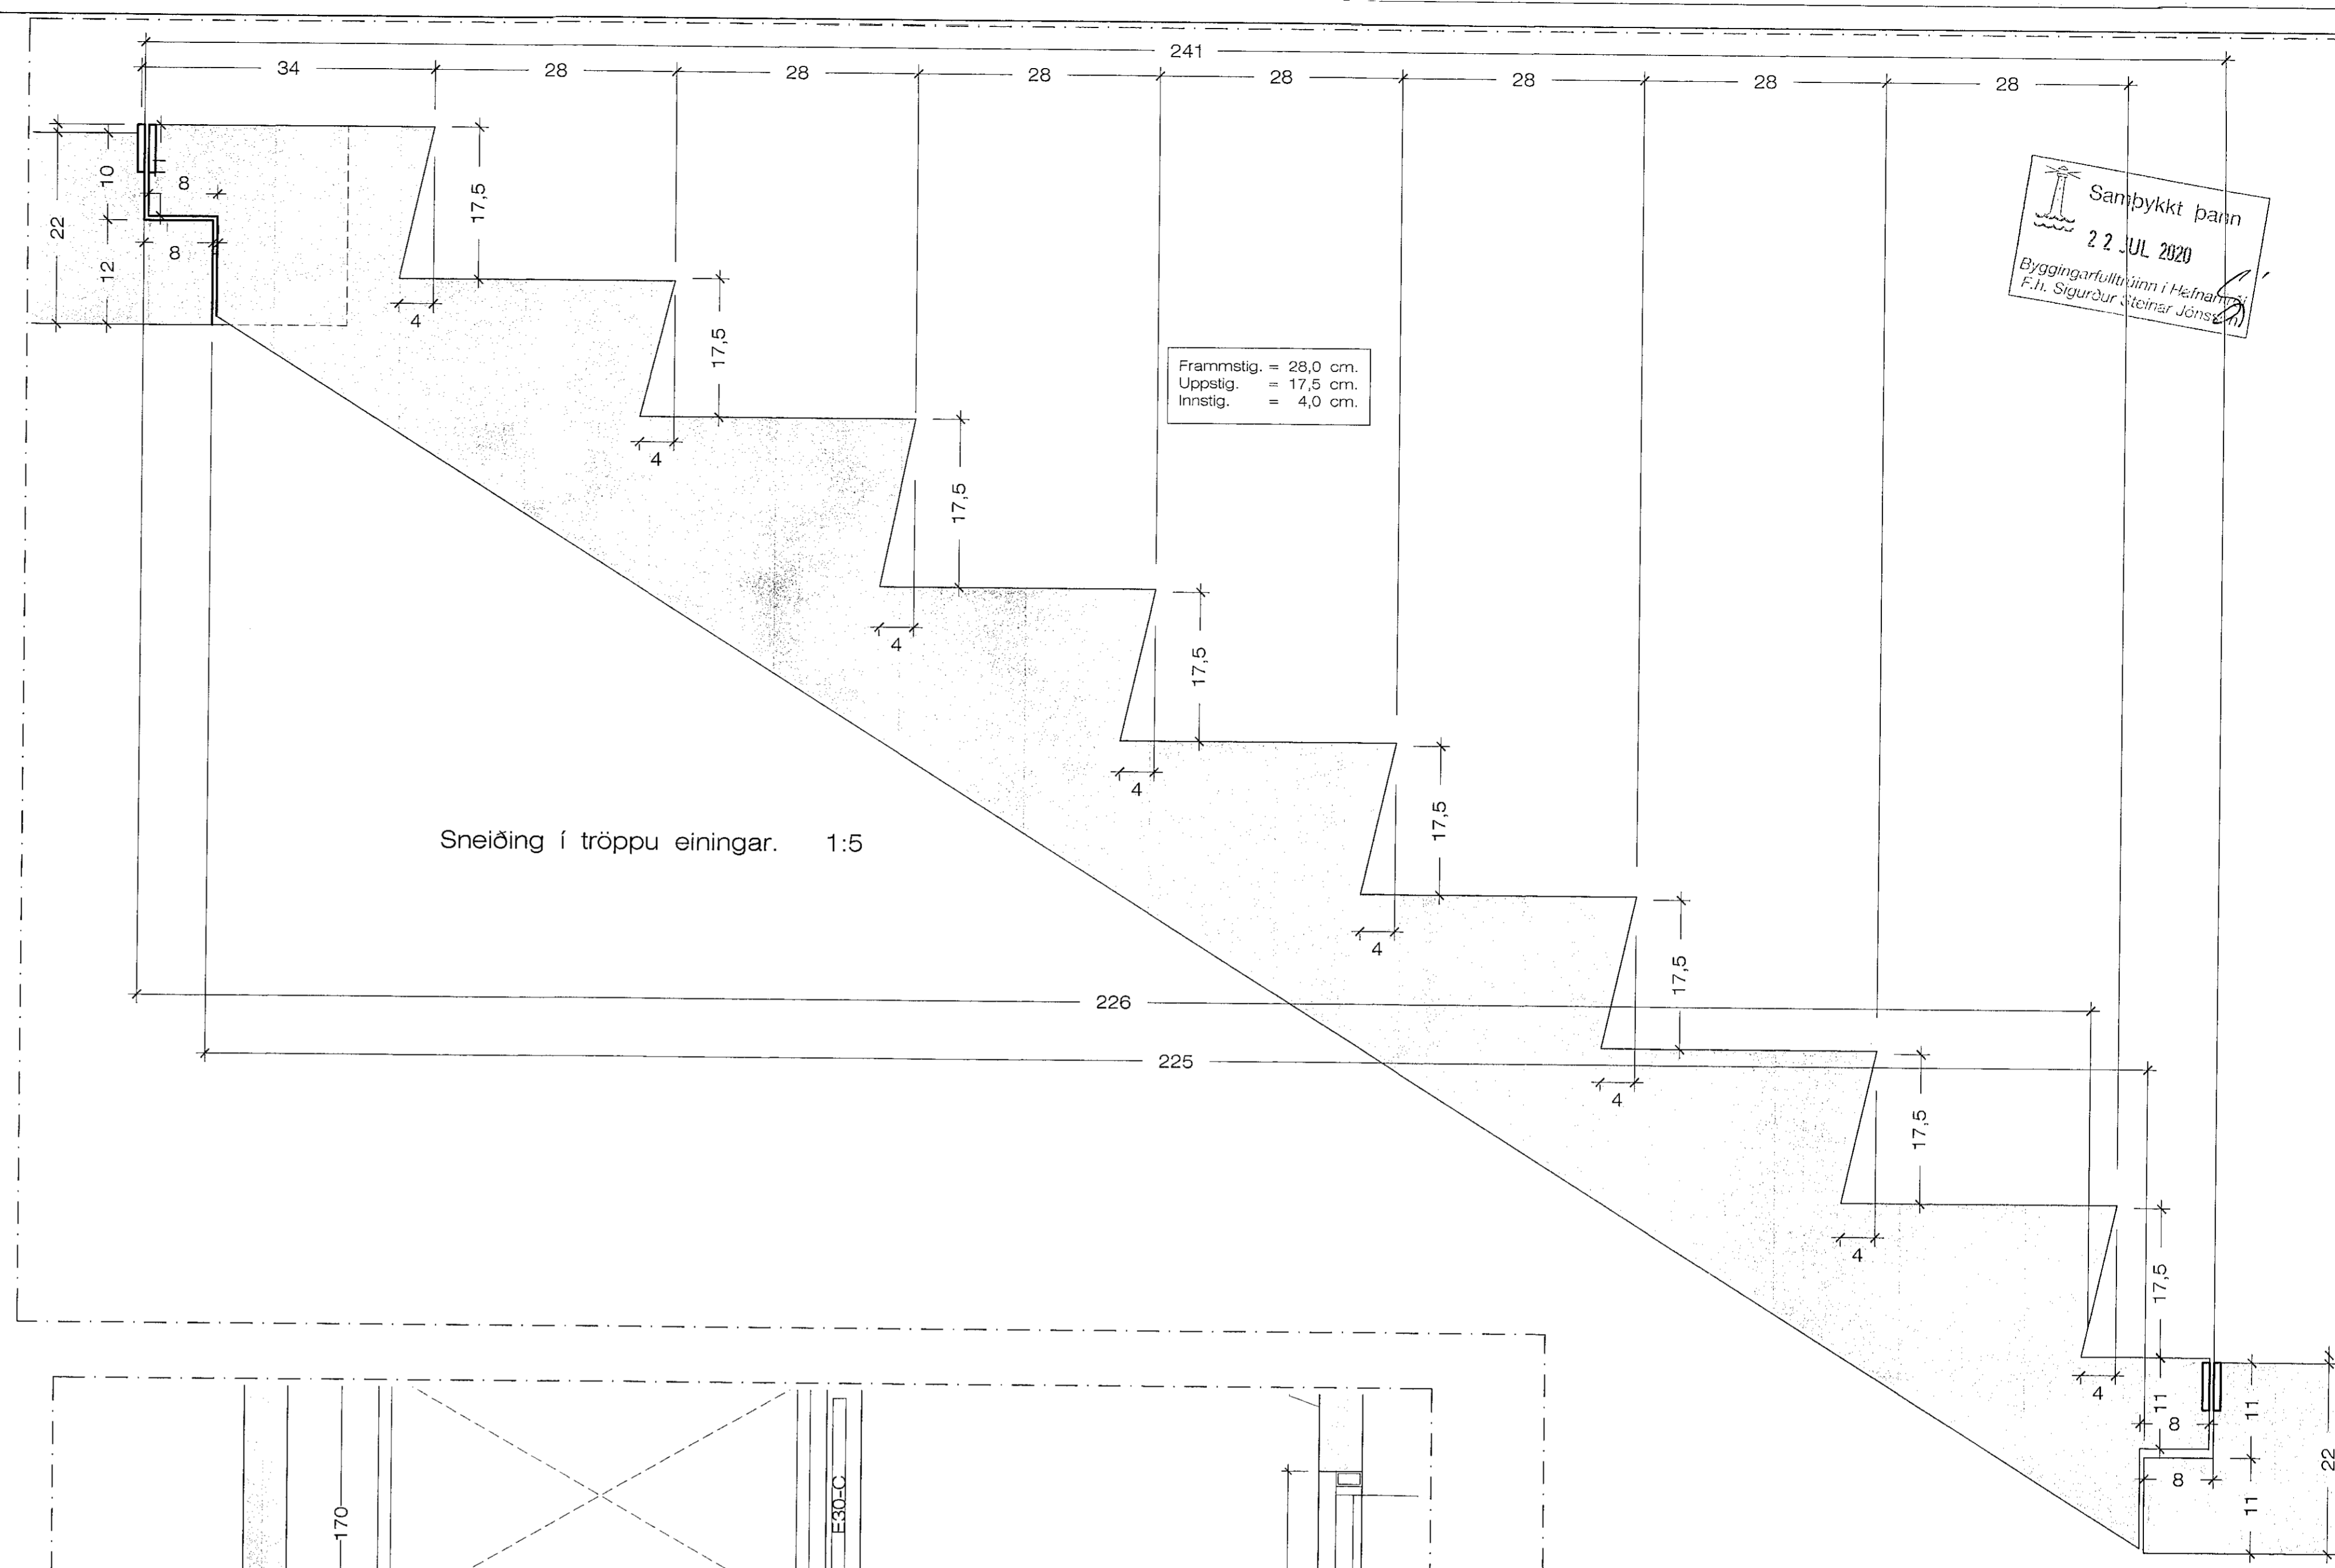

Sneiðing í tröppu einingar. 1:5

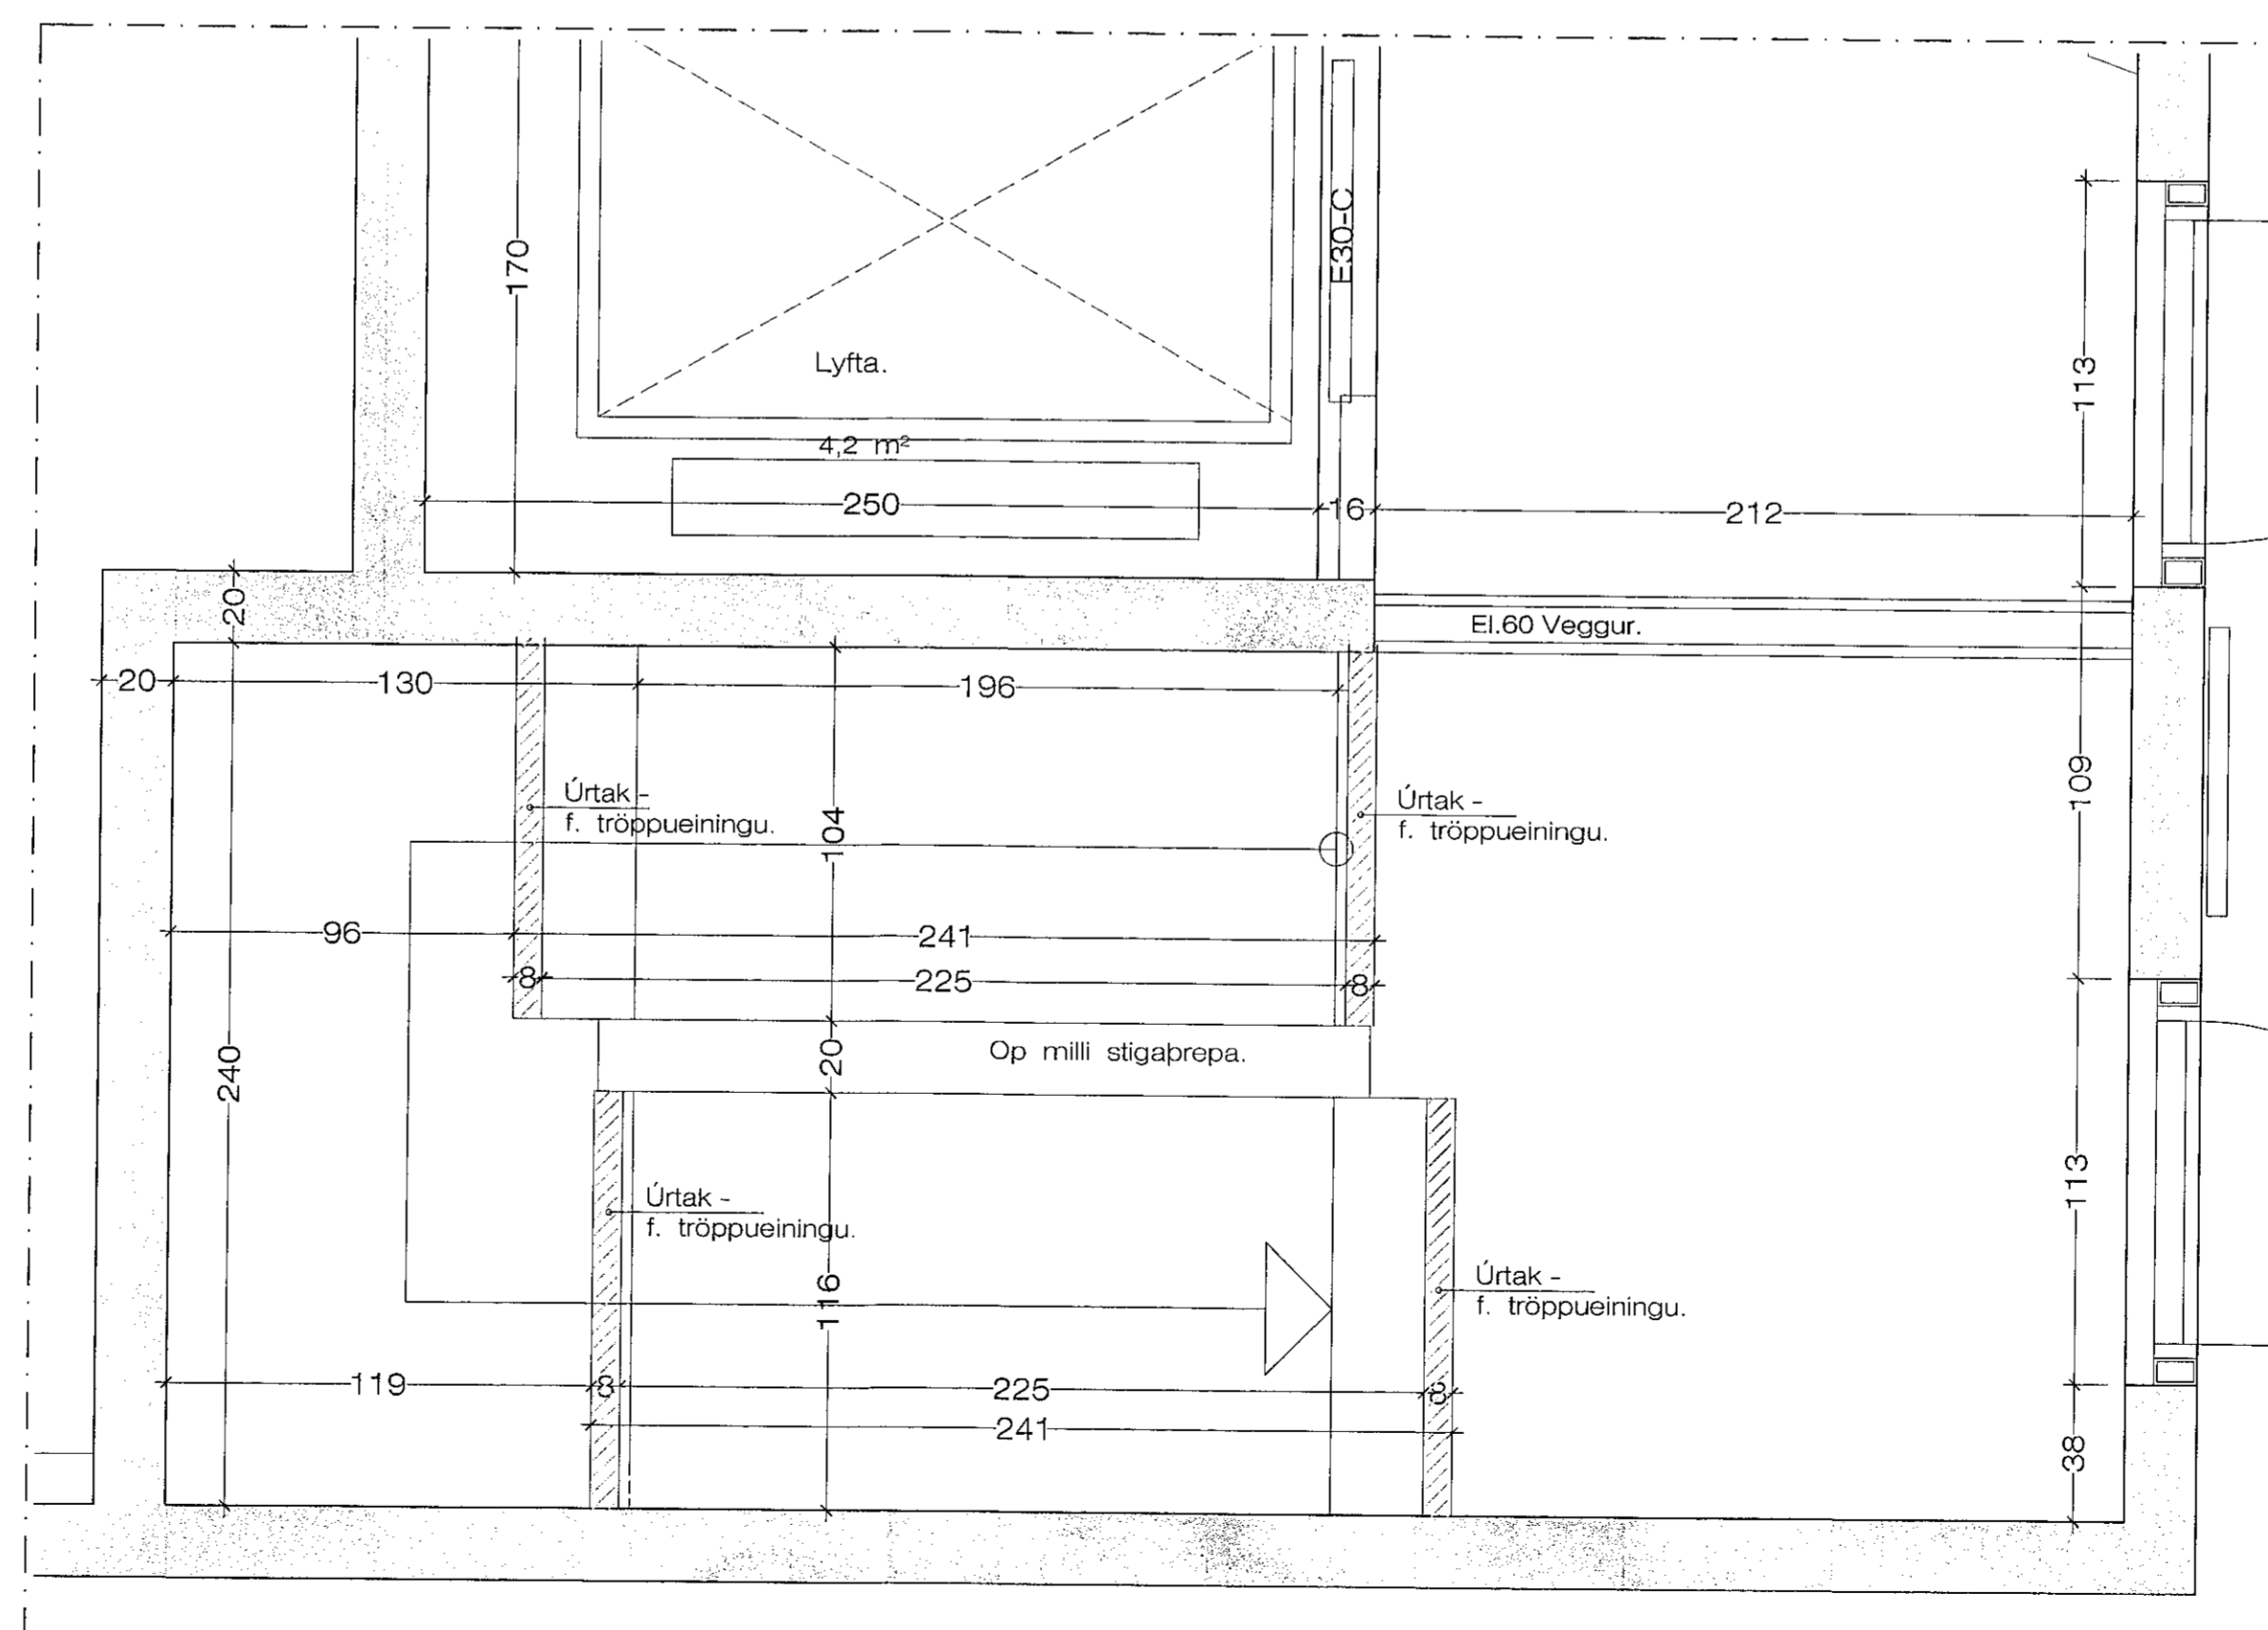

Úrtök fyrir tröppu einingar. 1:20

Athuga skal öll mál, nákvæmlega á staðnum, í samræmi við þær stigaeiningar sem valdar verða, í samráði við framleiðanda eininganna.

Samþykkt þann
22. JUL 2020
Byggingarfulltrúi í Hafnarfirði
F.H. Sigurður Steinar Jónsson

Brennisk-2002 - júní 2019.dwg
18.6.2019 17:19 e.h.
JonG

Jón
Samþ. sem Hönnunarstjóri.
Jón Guðmundsson. 310551-3259