



Sneiðing í stíga húsi. 1:20

Athuga skal öll mál á handriði, nákvæmlega á staðnum, áður en smíði hefst.

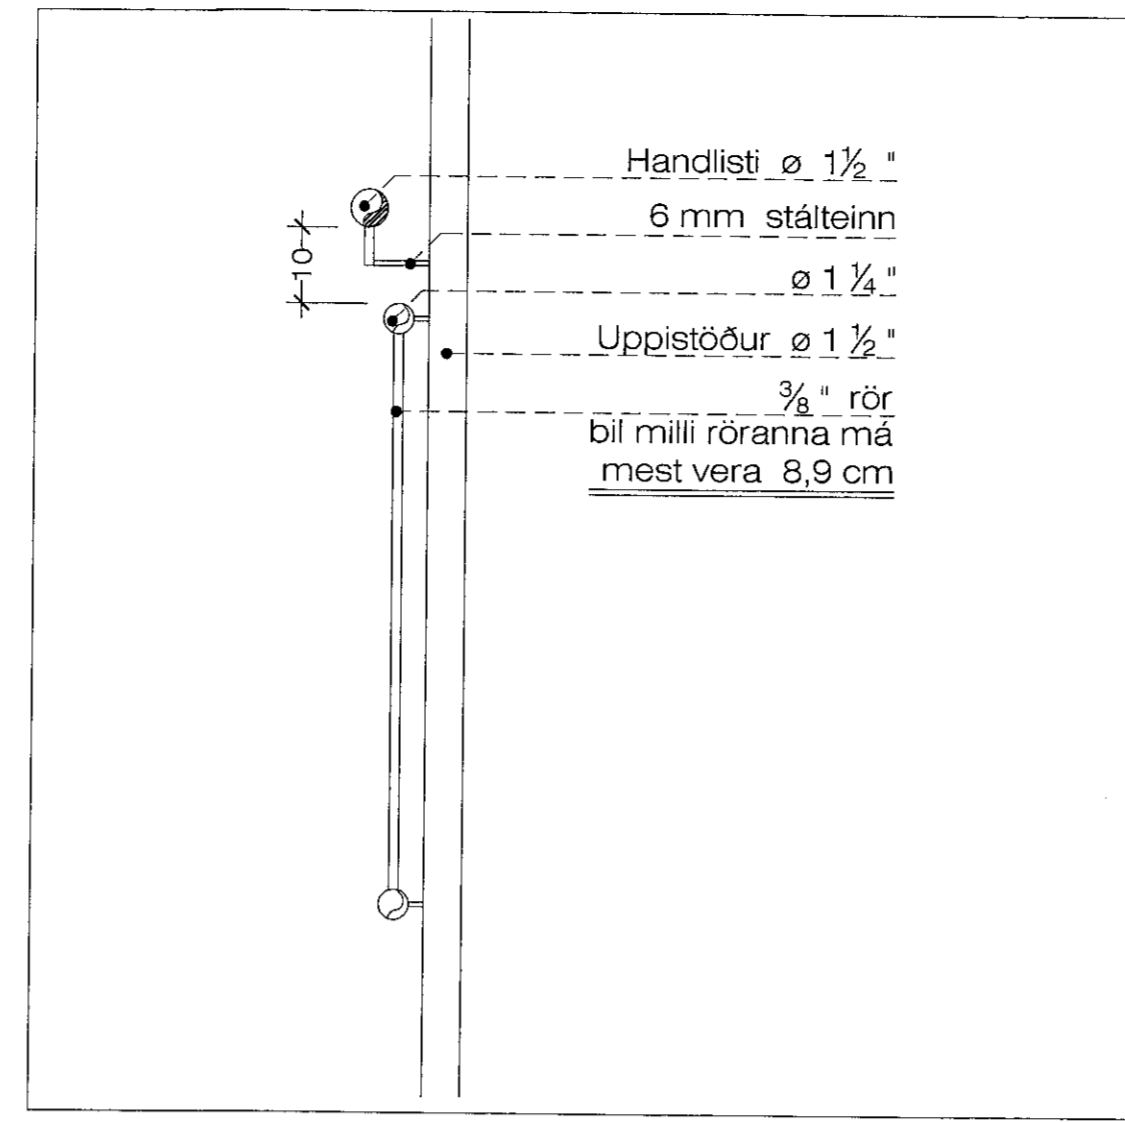

Handrið hlutamynd 1:10

Samþykkt þann
22 JUL 2020
Byggingarfulltrúinn í Hafnarfirði
F.Þ. Sigurður Steinar Jónsson

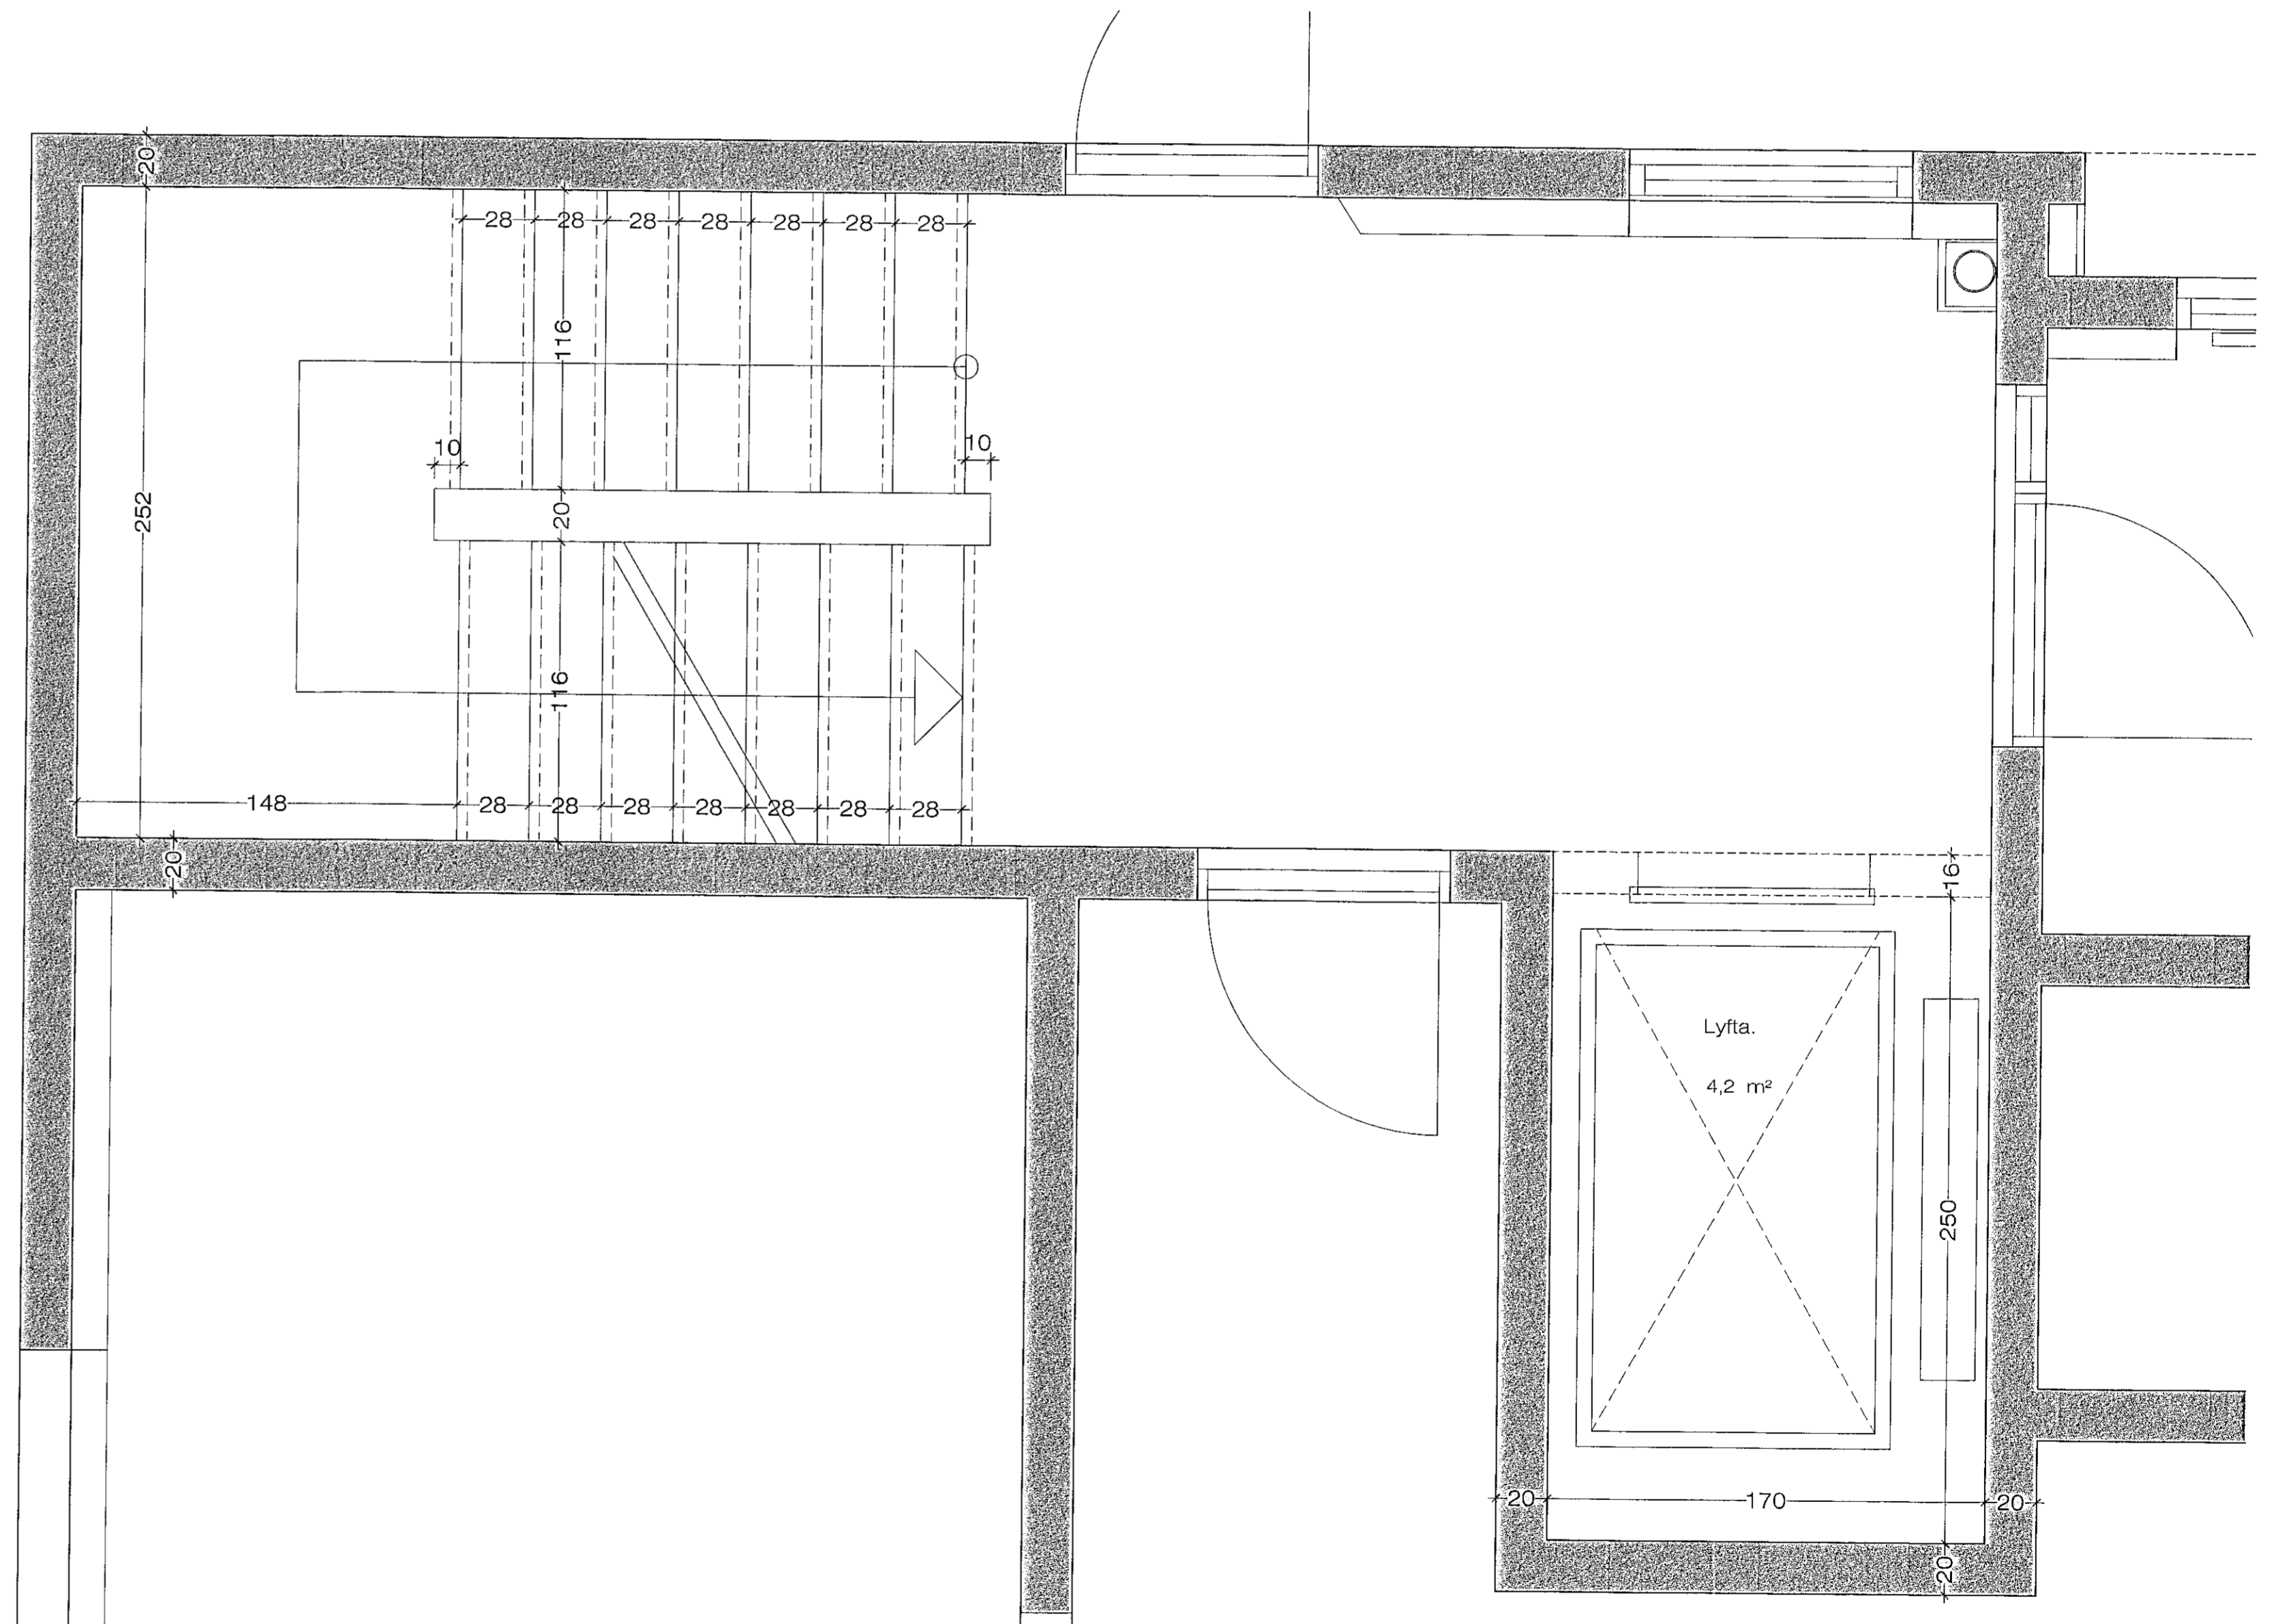

Grunnmynd af stíga húsi. 1:20

18.6.2019 17:19 e.h. Brennisk.2002 -- juni 2019.dwg JonG