



Sneiðing í Lyftuhús. 1:20

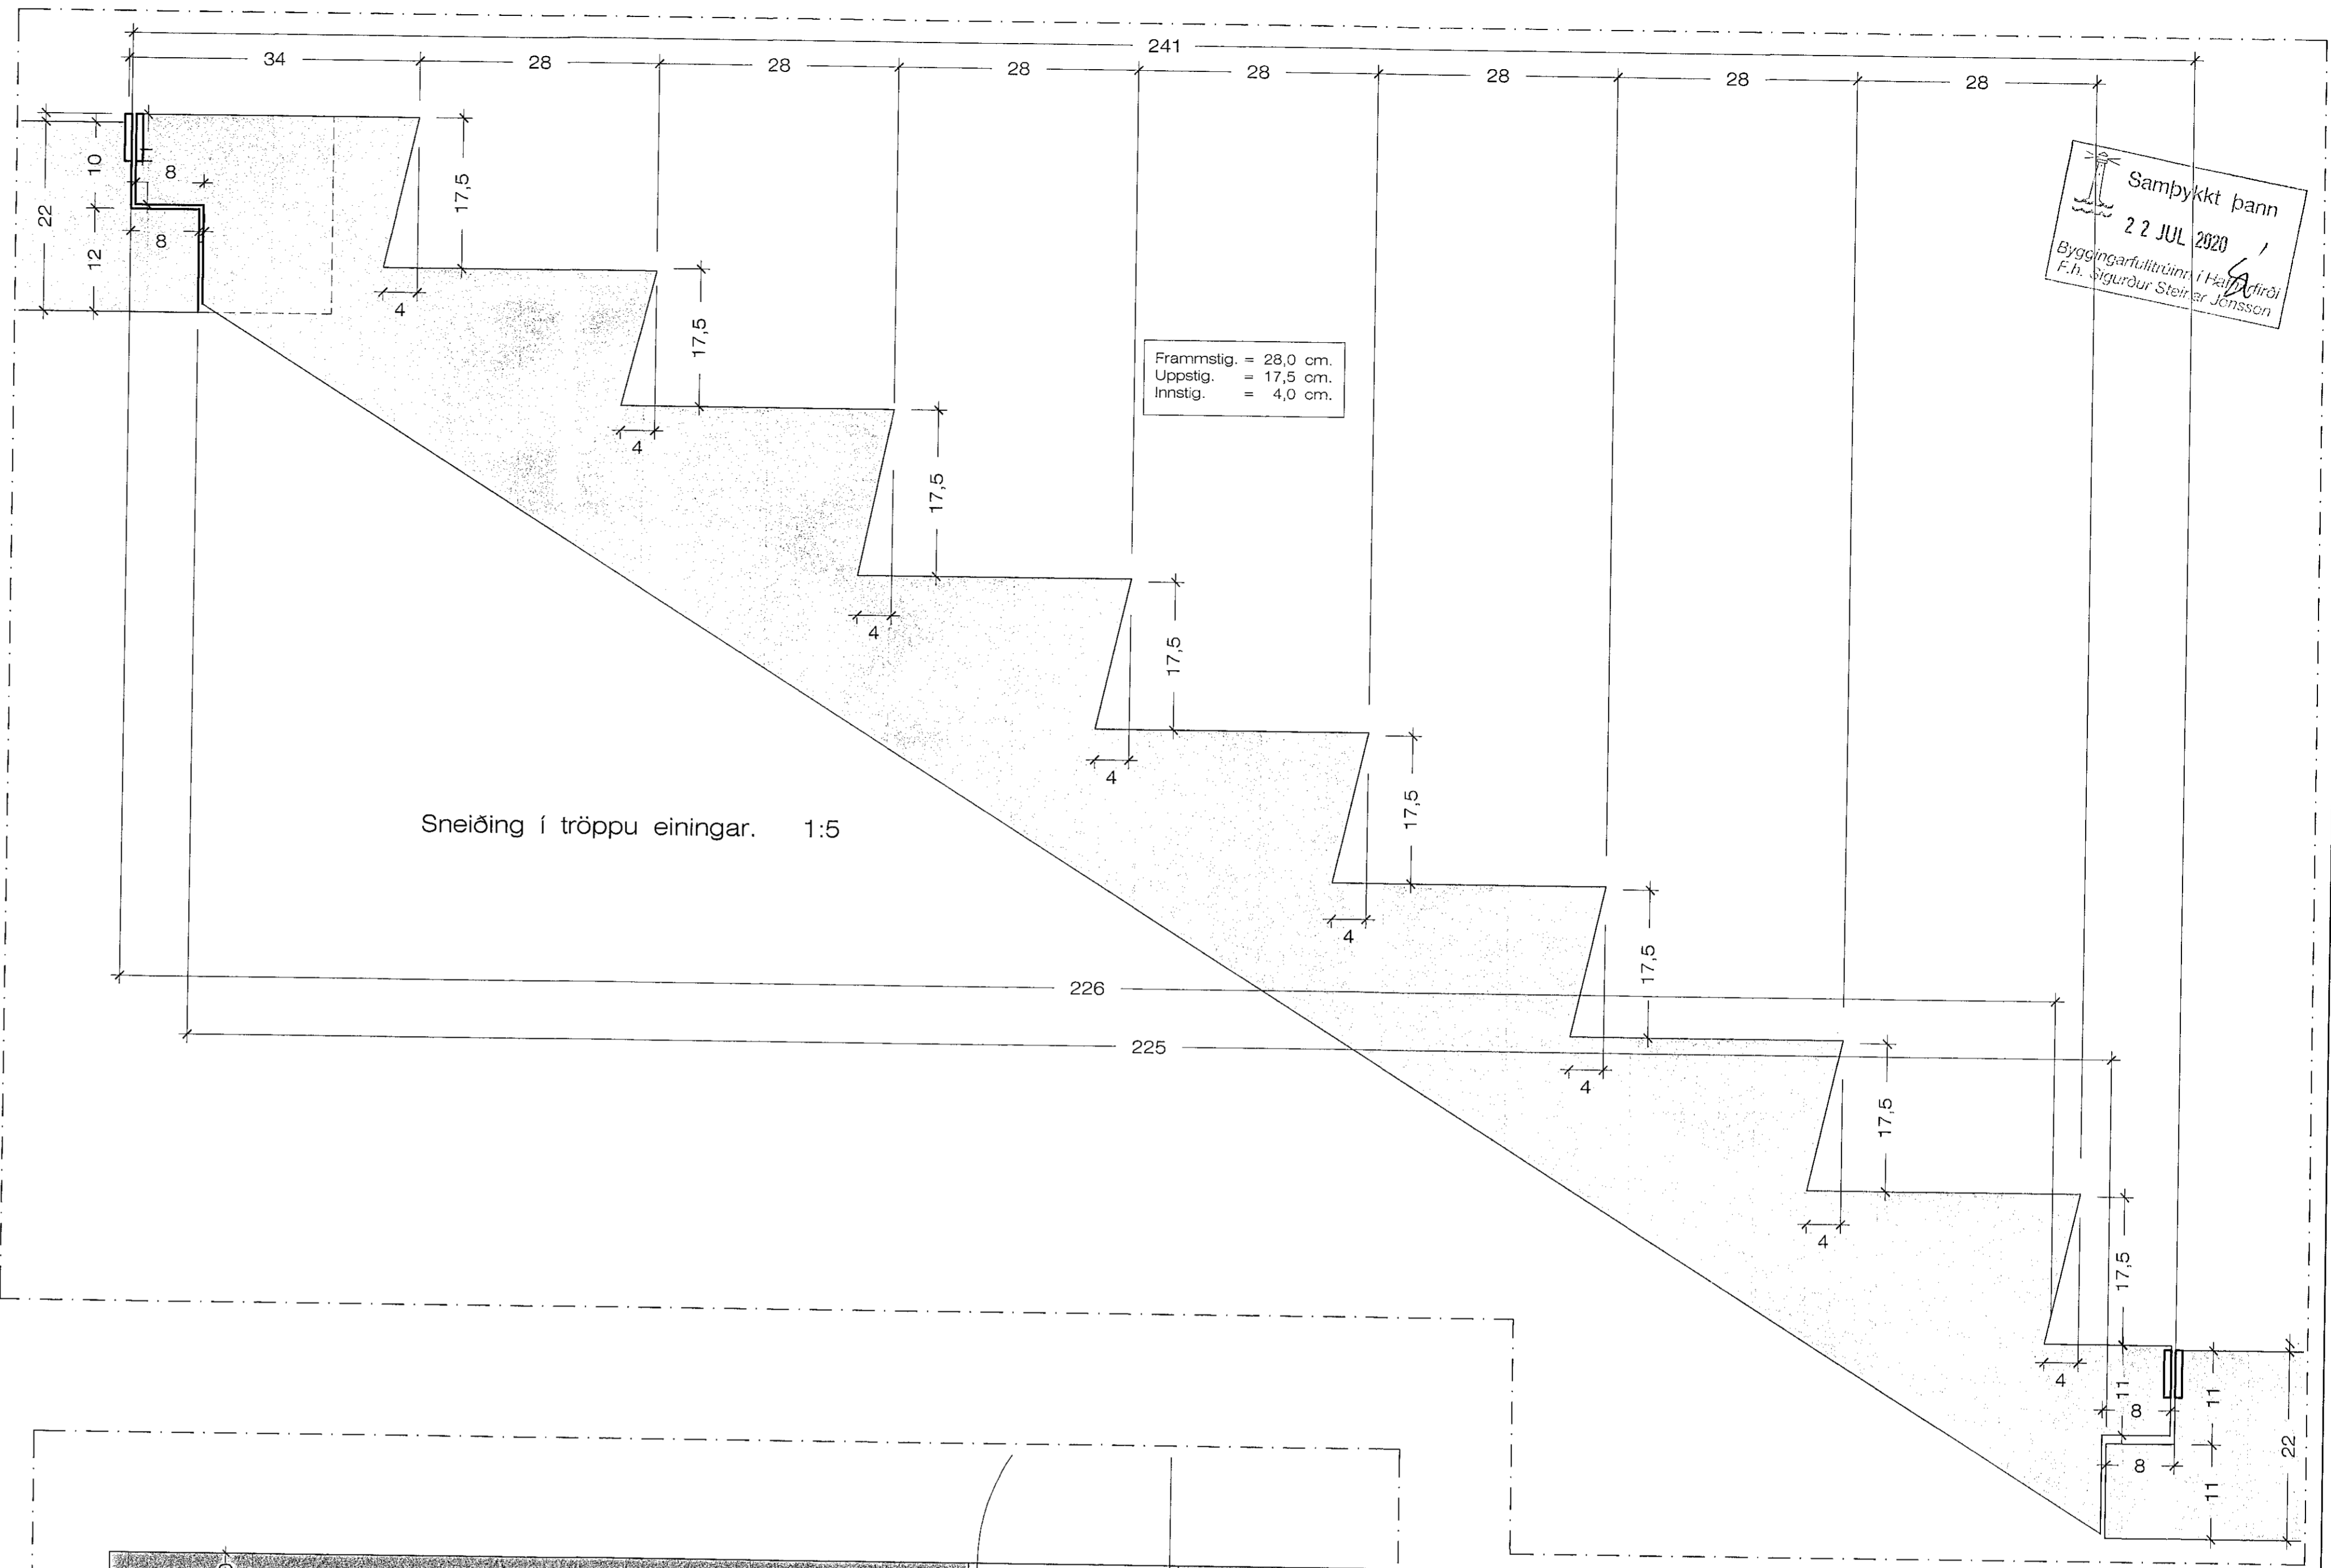

Sneiðing í tröppu einingar. 1:5

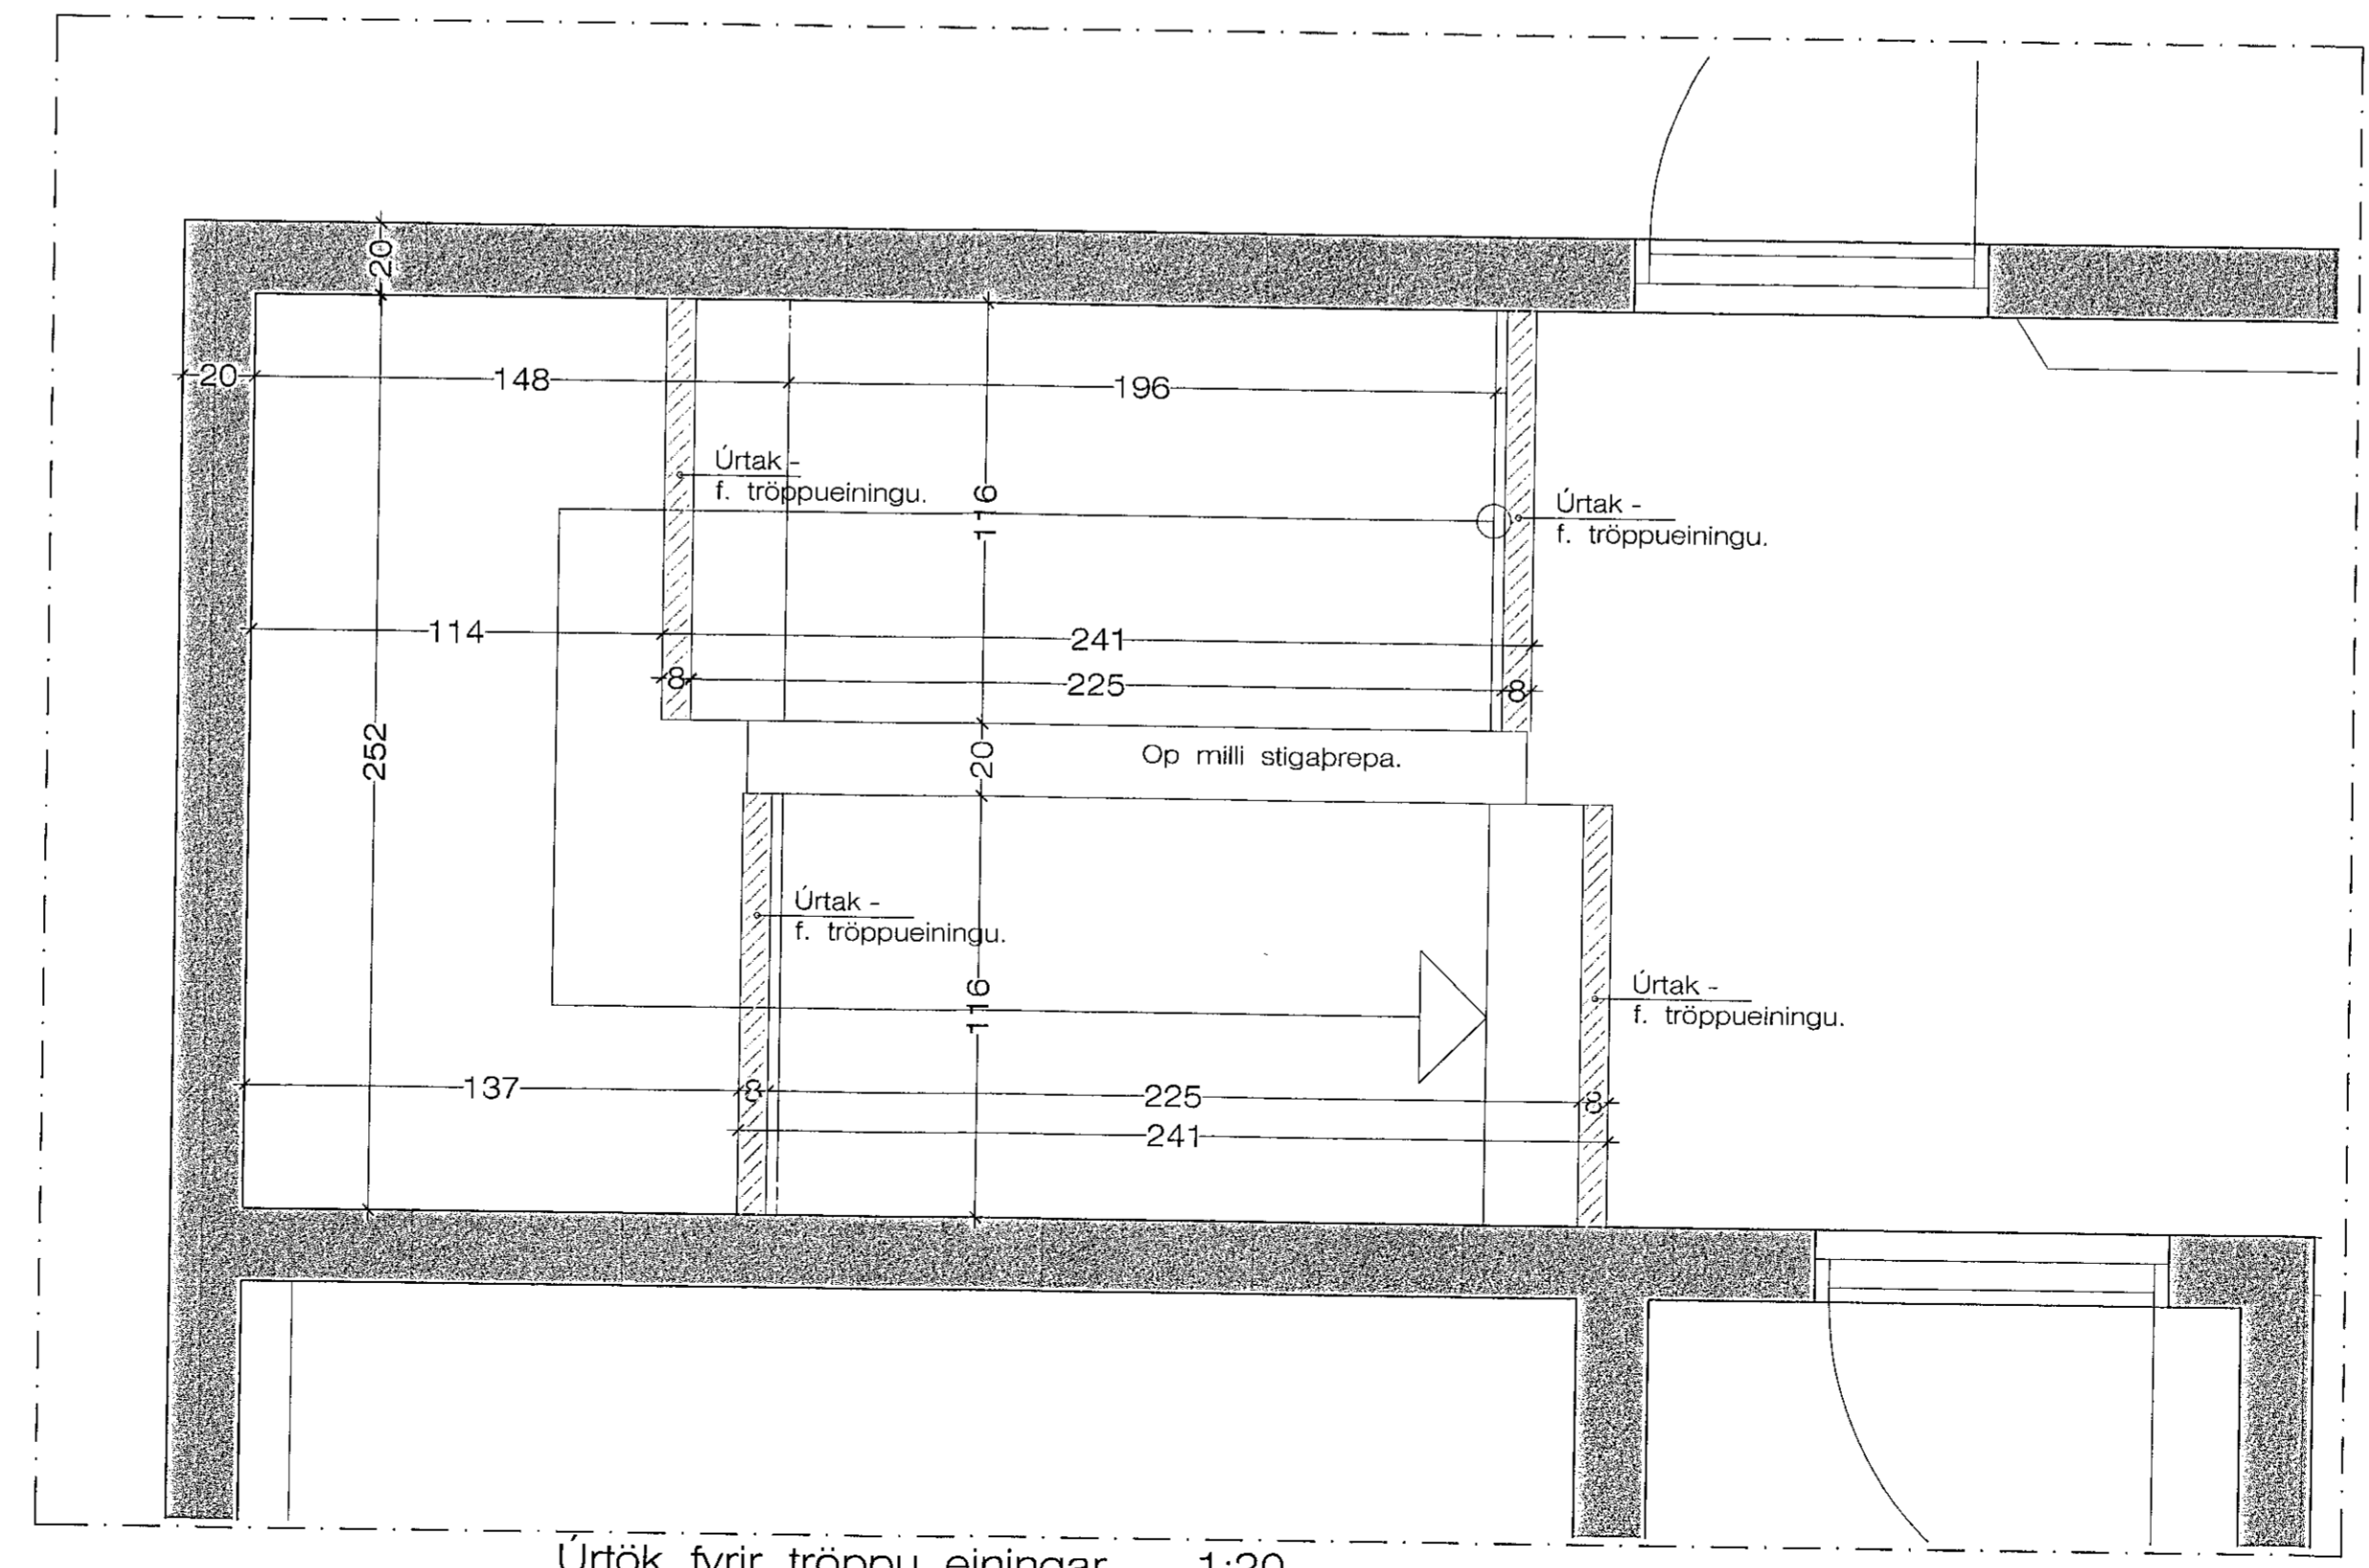

Úrtök fyrir tröppu einingar. 1:20

Samþykkt þann
22 JUL 2020
Byggingarfulltrúi i Hafnarfirði
F.h. Vigdís Steinir Jónsson

Athuga skal öll mál, nákvæmlega á staðnum, í samræmi við þær stigaeiningar sem valdar verða, í samráði við framleiðanda eininganna.

18.6.2019 17:19 e.h. Brennisk.2002 -- júní 2019.dwg

JonG

Jón
Samþ. sem Hönnunarsjóji.
Jón Guðmundsson. 310551-3259