



**MÓTTEKIÐ**  
 19. JÚNÍ 2020  
 fh. Byggingarfulltrúans í Hafnarfirði

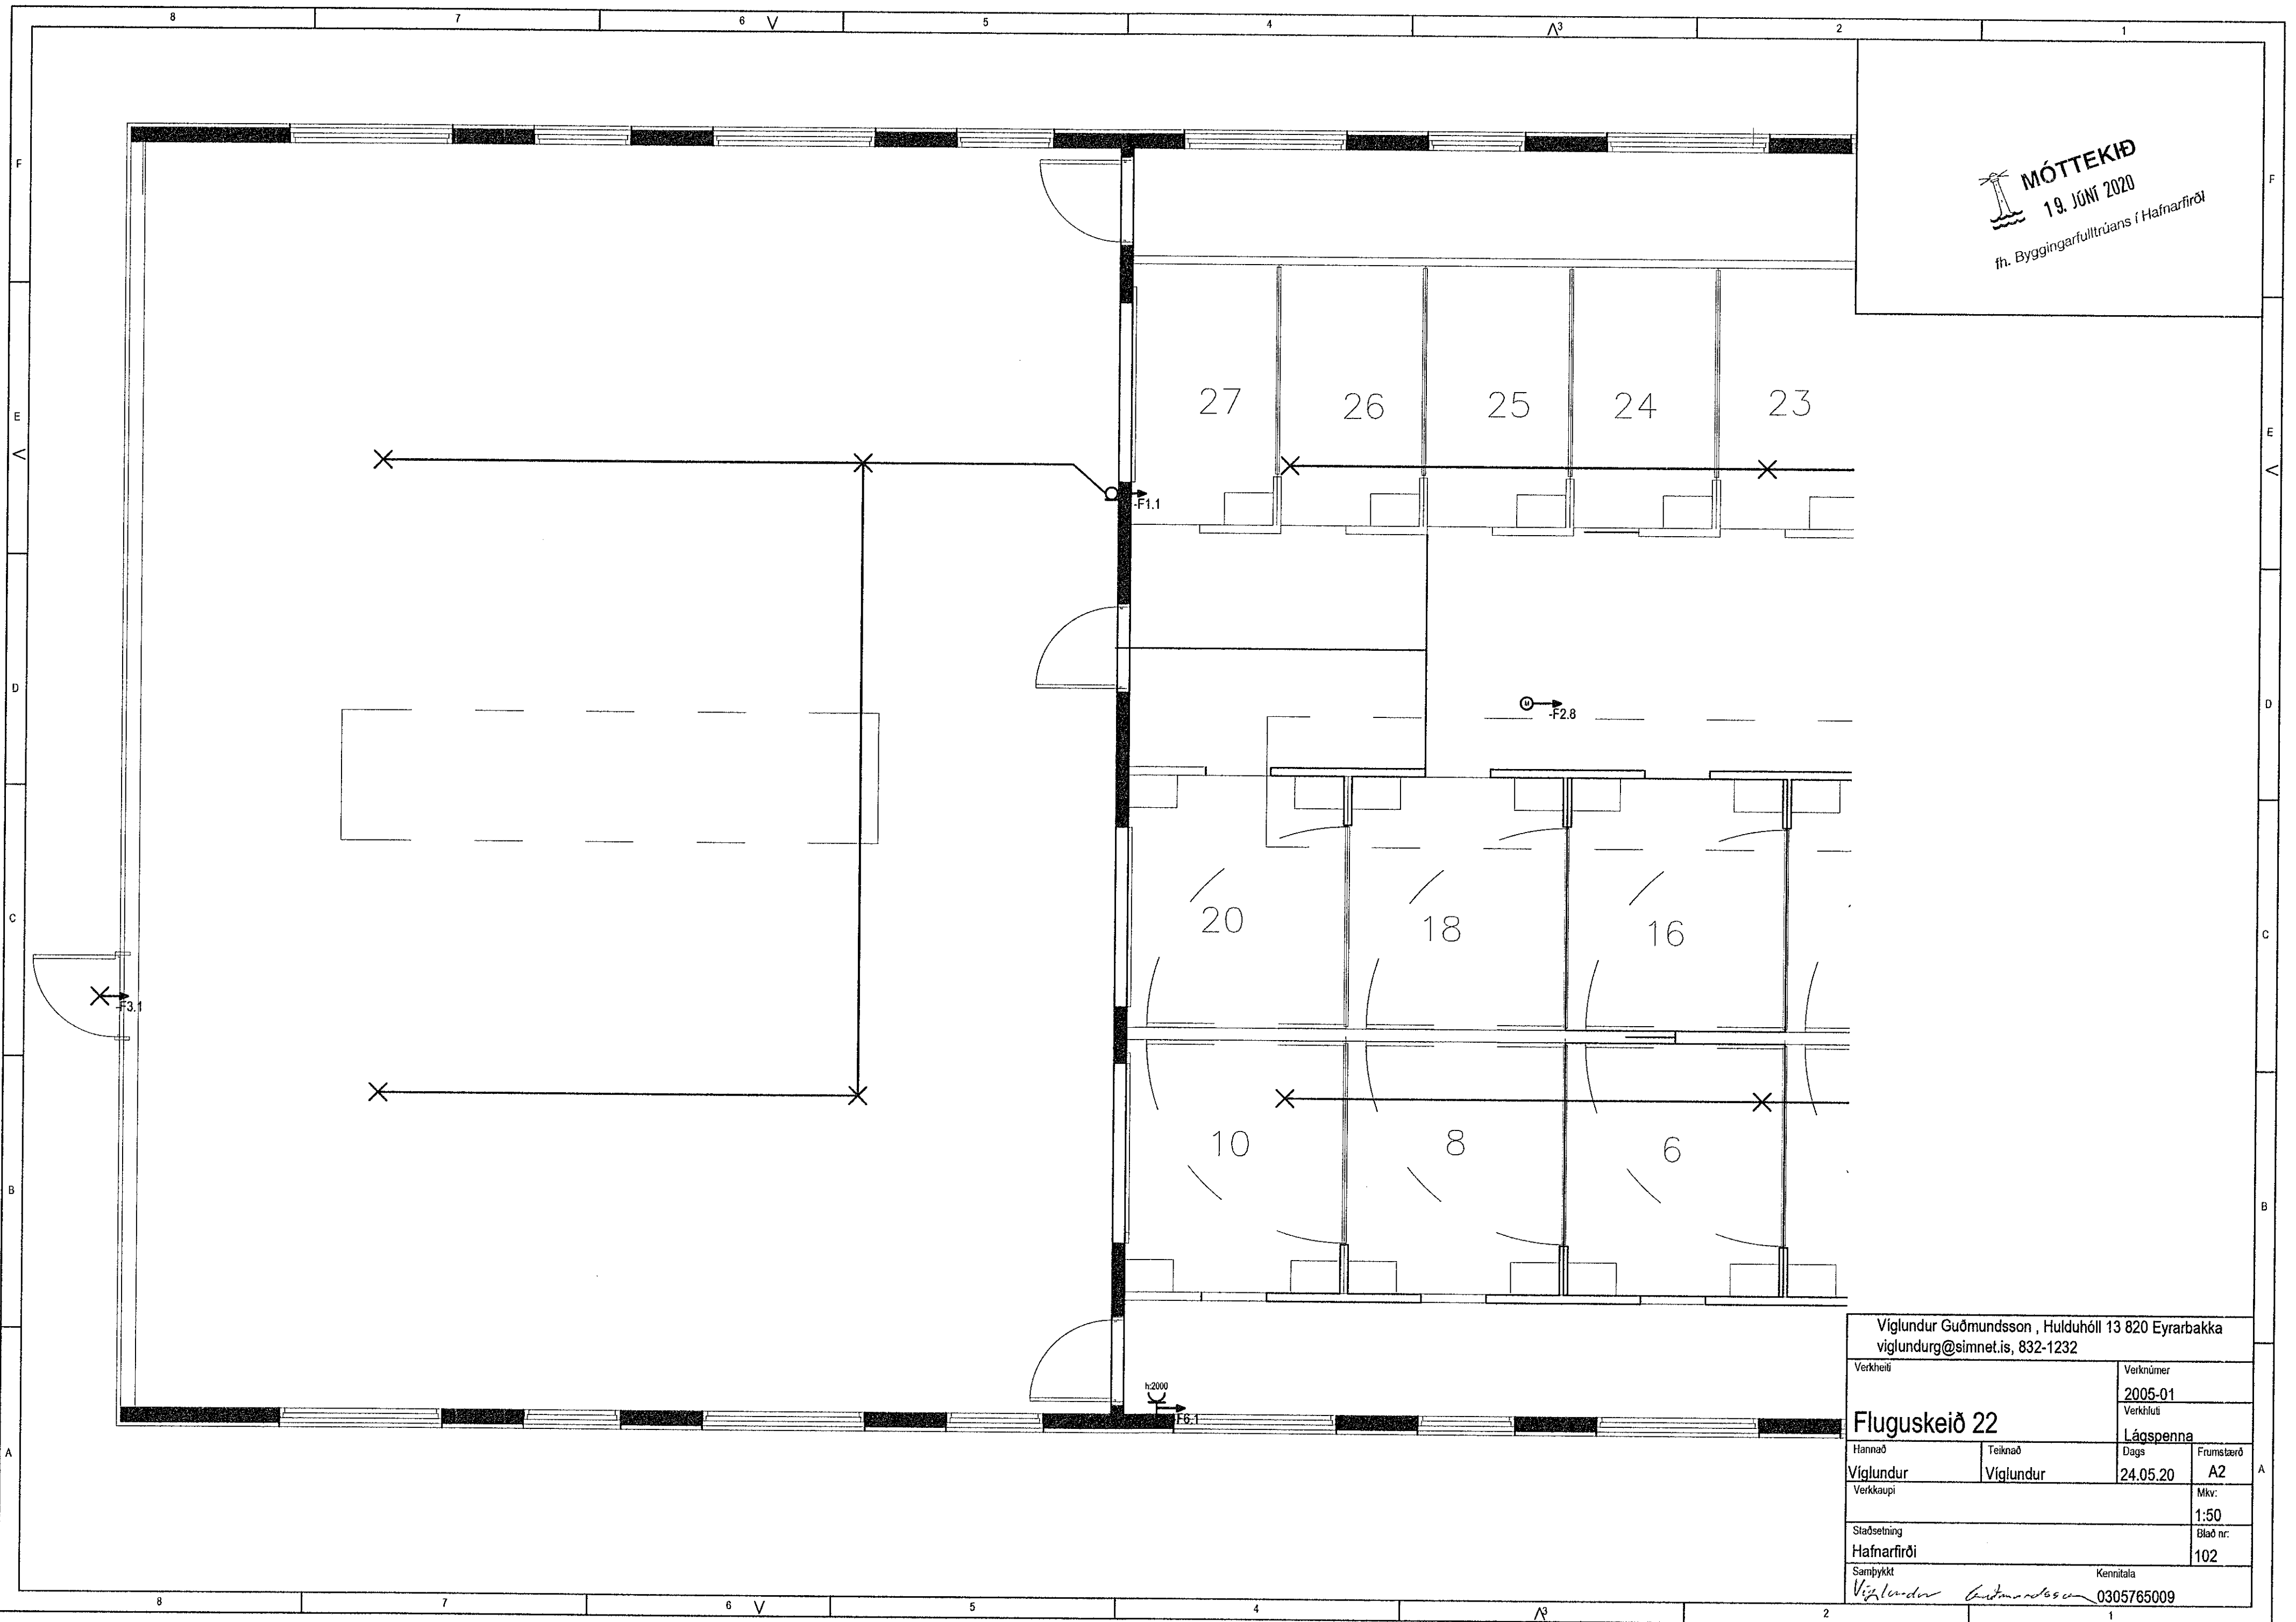

Vígundur Guðmundsson, Hulduhóll 13 820 Eyrarbakka viglundur@simnet.is, 832-1232			
Verkheiti	Verknúmer	2005-01	
Flugaskeið 22		Verkhliuti	Lágspenna
Hannað	Teiknað	Dags	Frumstærð
Vígundur	Vígundur	24.05.20	A2
Verkkaupi			Mkv:
			1:50
Staðsetning	Hafnarfirði		Blað nr:
			102
Samþykkt	Kennitala		
Vígundur Guðmundsson		0305765009	