

ATH. Tenging við sökkulskaut er í bílskúr í 30 cm hæð frá fullfrágengnu góTSfi

**VERKLIÐSING:**


**SÖKKULSKAUT:**

VERKATAKI SKAL TENGJA SAMAN TVÖ NÖSTU JÄRNIN Í SÖKKLINUM, ÞANNIG AD LEIÐANDI SAMBAND FAÍST. JÄRNIN SKULU TENGD SAMAN MED VÍRLÁSUM, MIÐAD ER VIÐ AD TVEIR VÍRLÁSAR SEU Á HVERRI SAMTENGINGU. TAKA SKAL STEPUJÄRN UPPIÐ UR SÖKKLINUM, SEM SIÐAN SKAL FRAMTENGJAST MED 10mm<sup>2</sup> VÍR OG SKAL TENGJAST ÞEN SKINNU Í TÖFLU.


LAGNING SÖKKULSKAUTS ER Á AÐBYRGÐ RAFVERKTAKA, EN FRAMKVÆMDIN GETUR VERIÐ Í HÖNDUM BYGGINGAVERKTAKANS.

**SKÝRINGAR:**

- ① TENGJA SKAL TVÖ NÖSTU JÄRNIN Í SÖKKLINUM SAMAN MED VÍRAKLEMMU.
- ② TAKA SKAL STEPUJÄRNSTEIN UPPIÐ UR PLÖTU Í TENGIBOX Á VEGG.

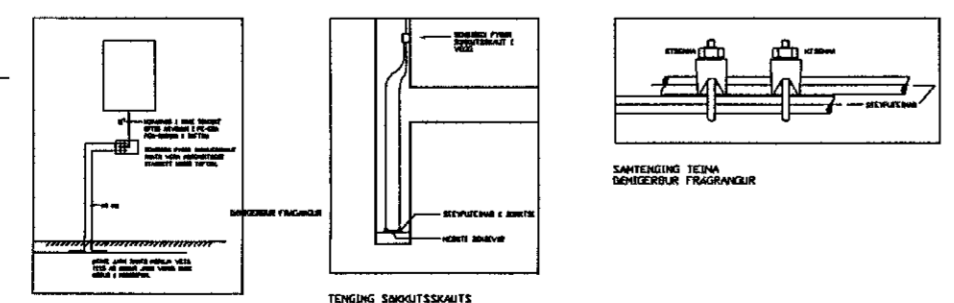

**A2** MINNKUN **A3**  
Frúmsjárð

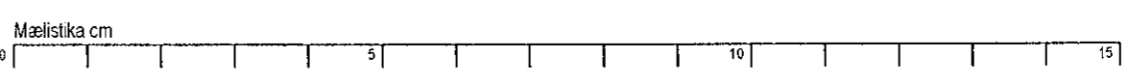

**MÓTTÉKIÐ**  
03. JÚLÍ 2020  
fr. Byggingarfulltrúnaðs í Hafnarfirði

Hönnuður:  
Bjarni Ingi Björnsson  
Yfirfaríð:  
BIB  
Samþykkt: Bjarni Ingi Björnsson kt: 100973-3329  
*Bjarni Ingi Björnsson*

Breytingar:  
A 1 útgáfa  
-  
-  
-

*Gish Gummarn*

Raflagnir  
Glitvellir 37  
221 Hafnarfirði

Sökkulskaut

Mkv: 1:50

**RAFPRO**

**Bjarni Ingi Björnsson**  
Raflagnahönnuður.

kt:100973-3329  
Seljuskógar 8 · 300 Akranes  
Sími / Tel +(354) 789-1021  
rafpro@rafpro.is · www.rafpro.is

Verknúmer: **V19-007**  
Útg. Dags: 02.06.2020  
Blaðsíða: **3**  
Breytinganúmer: **A**