

**MÓTTEKIÐ**  
 03. JÚLÍ 2020  
 fr. Byggingarfulltrúans í Hafnarfirði

Hönnuður:  
 Bjarni Ingi Björnsson

Yfirfarið:  
 BIB

Samþykkt: Bjarni Ingi Björnsson kt: 100973-3329  
*Bjarni Ingi Björnsson*

Breytingar:  
 ####  
 ####  
 ####  
 ####  
 ####

*Rafninn*

Raflagnir  
 Glitvellir 37  
 221 Hafnarfirði

Lágspenna  
 -  
 Mkv: 1:50




**Bjarni Ingi Björnsson**  
 Raflagnahönnuður.

kt:100973-3329  
 Seljuskógar 8 · 300 Akranes  
 Sími / Tel +(354) 789-1021  
 rafpro@rafpro.is · www.rafpro.is

Verknúmer: V19-007  
 Útg. Dags: 02.06.2020

Blaðsíða: 4  
 Breytinganúmer: A

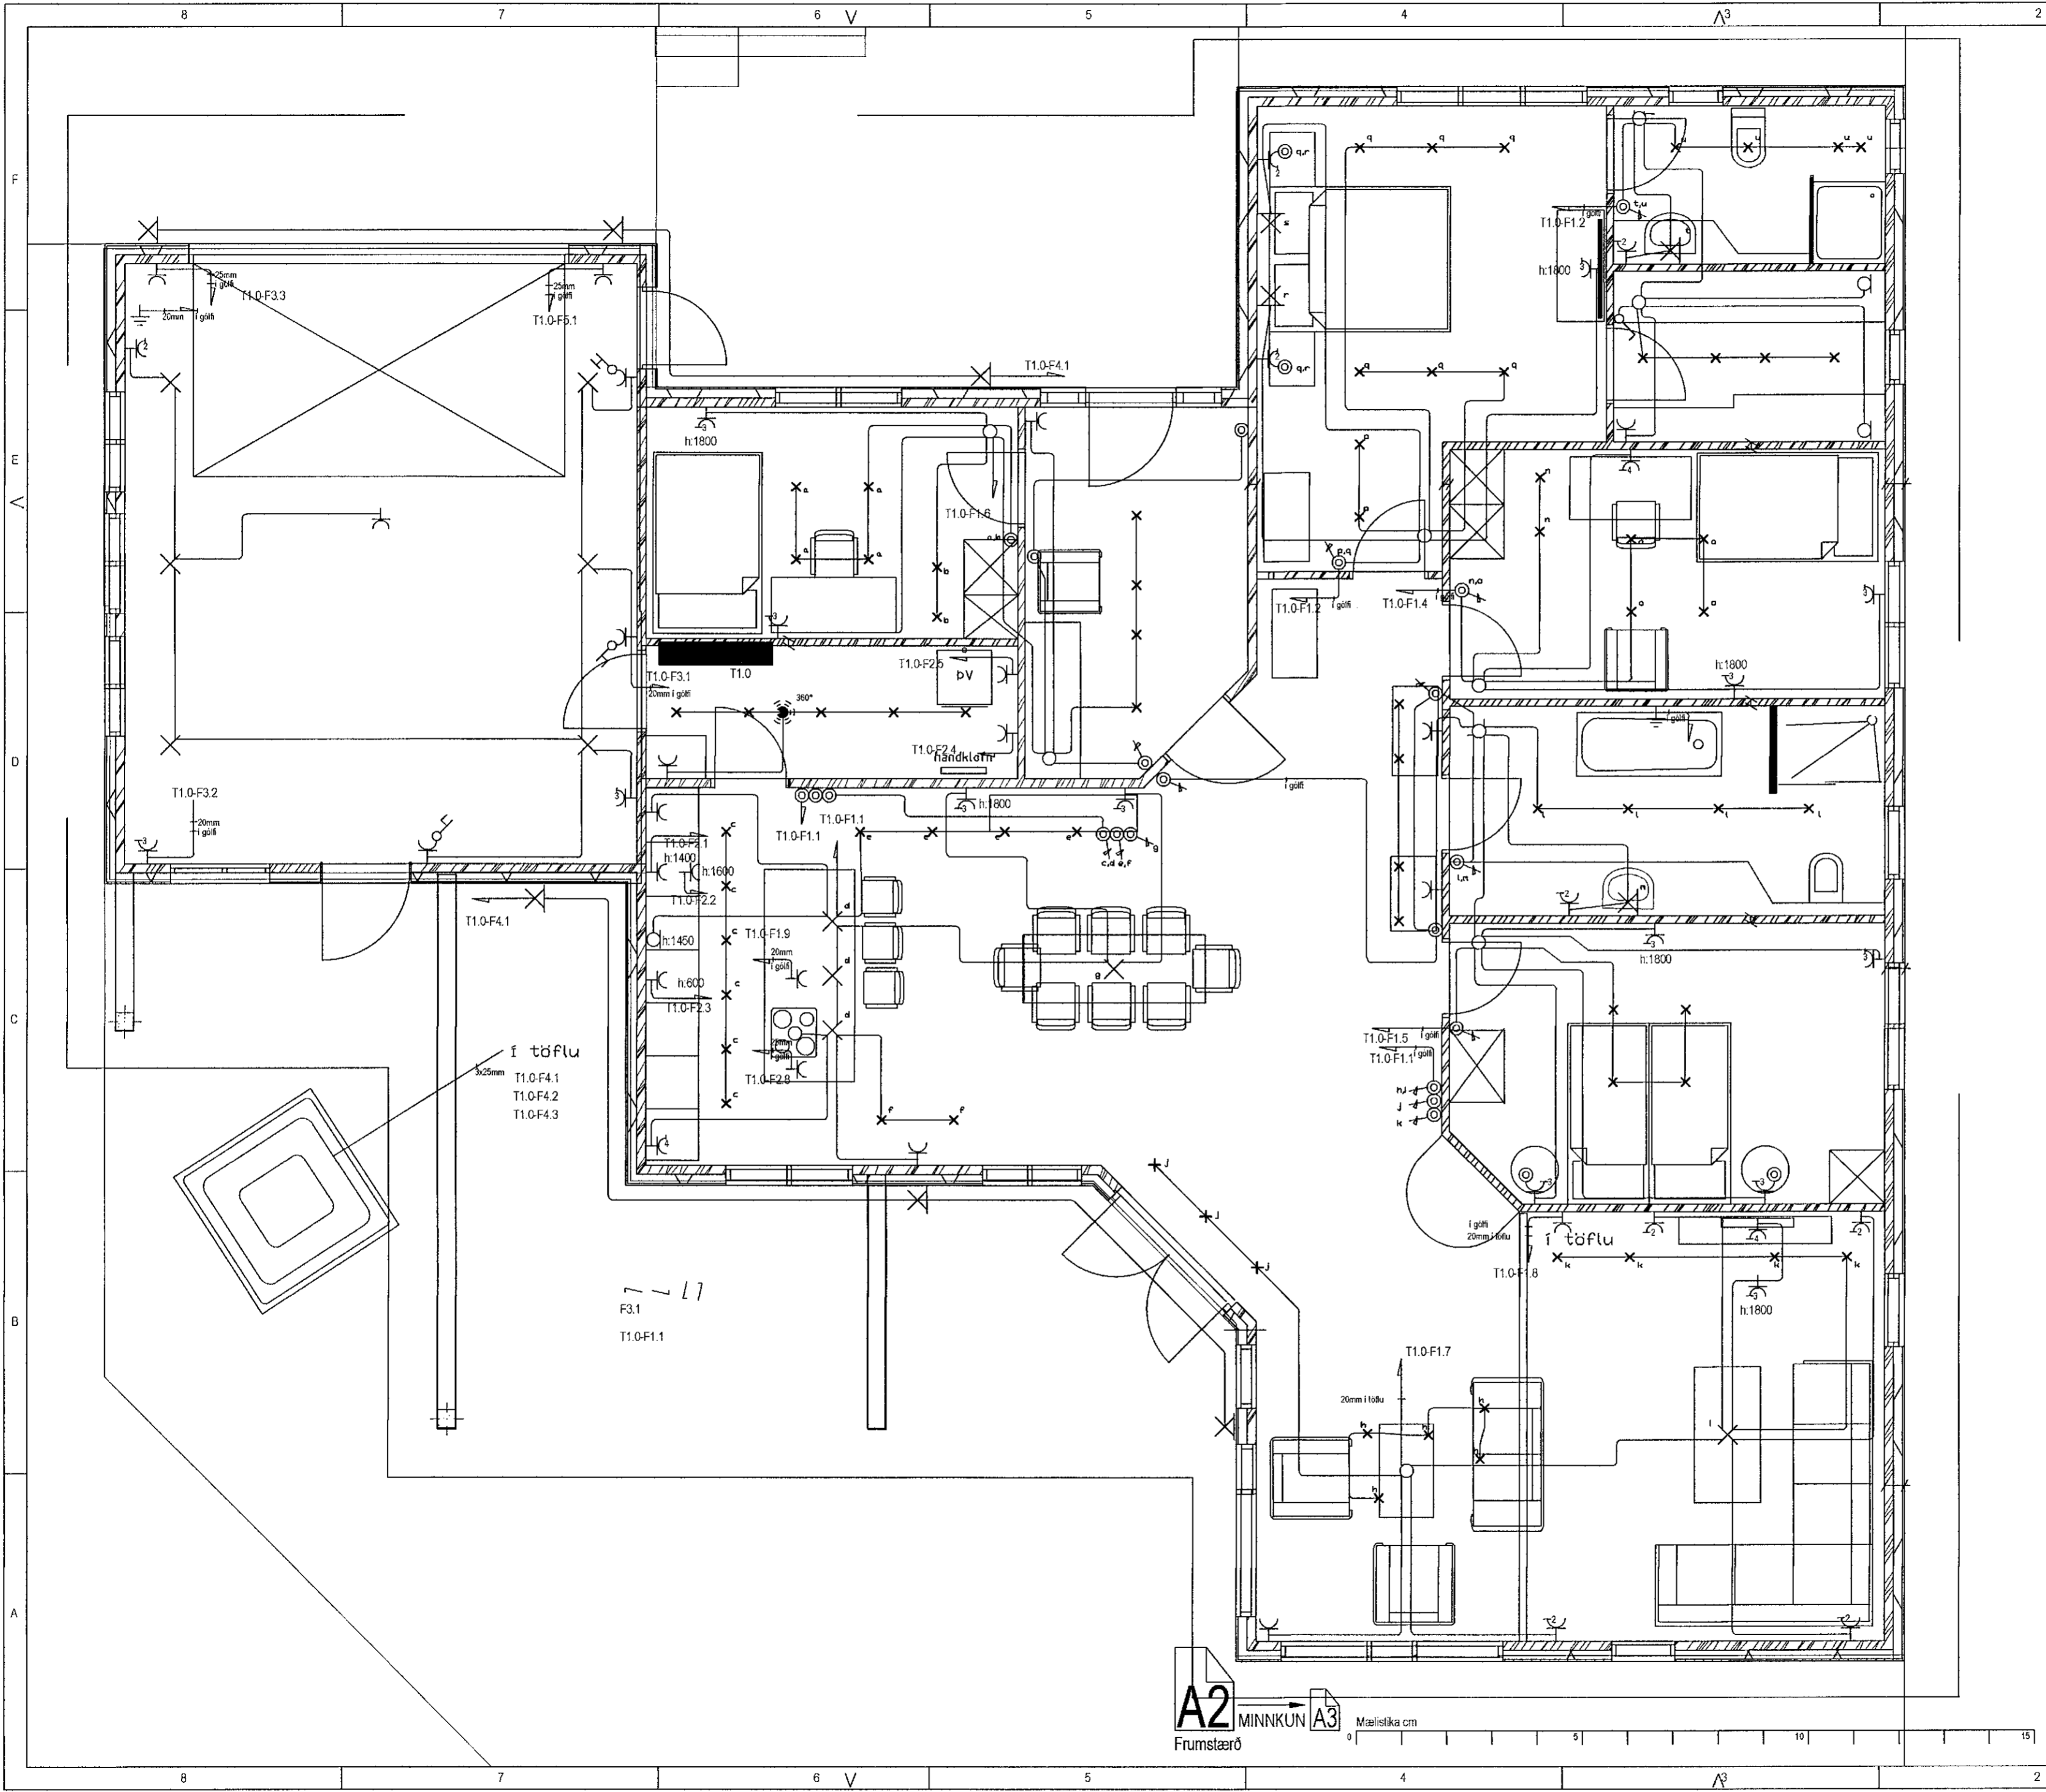

A2 MINNKUN A3 Mælistika cm  
 Frumstærð