


- 1 SÖKKULMÁT FYRIR ÍDRÁTTARRÖR
- 2 GÓLMÁT FYRIR ÍDRÁTTARRÖR
- 3 TÁNTAKSGRIND FYRIR HEITT OG KALT VATN
- 4 VATNSLÖGN DN32 PEH Í DN75 PEH ÍDRÁTTARRÖRI
- 5 HITAVEITULÖGN DN25
- 6 ÁFFALL HITAVEITU DN32 PEH

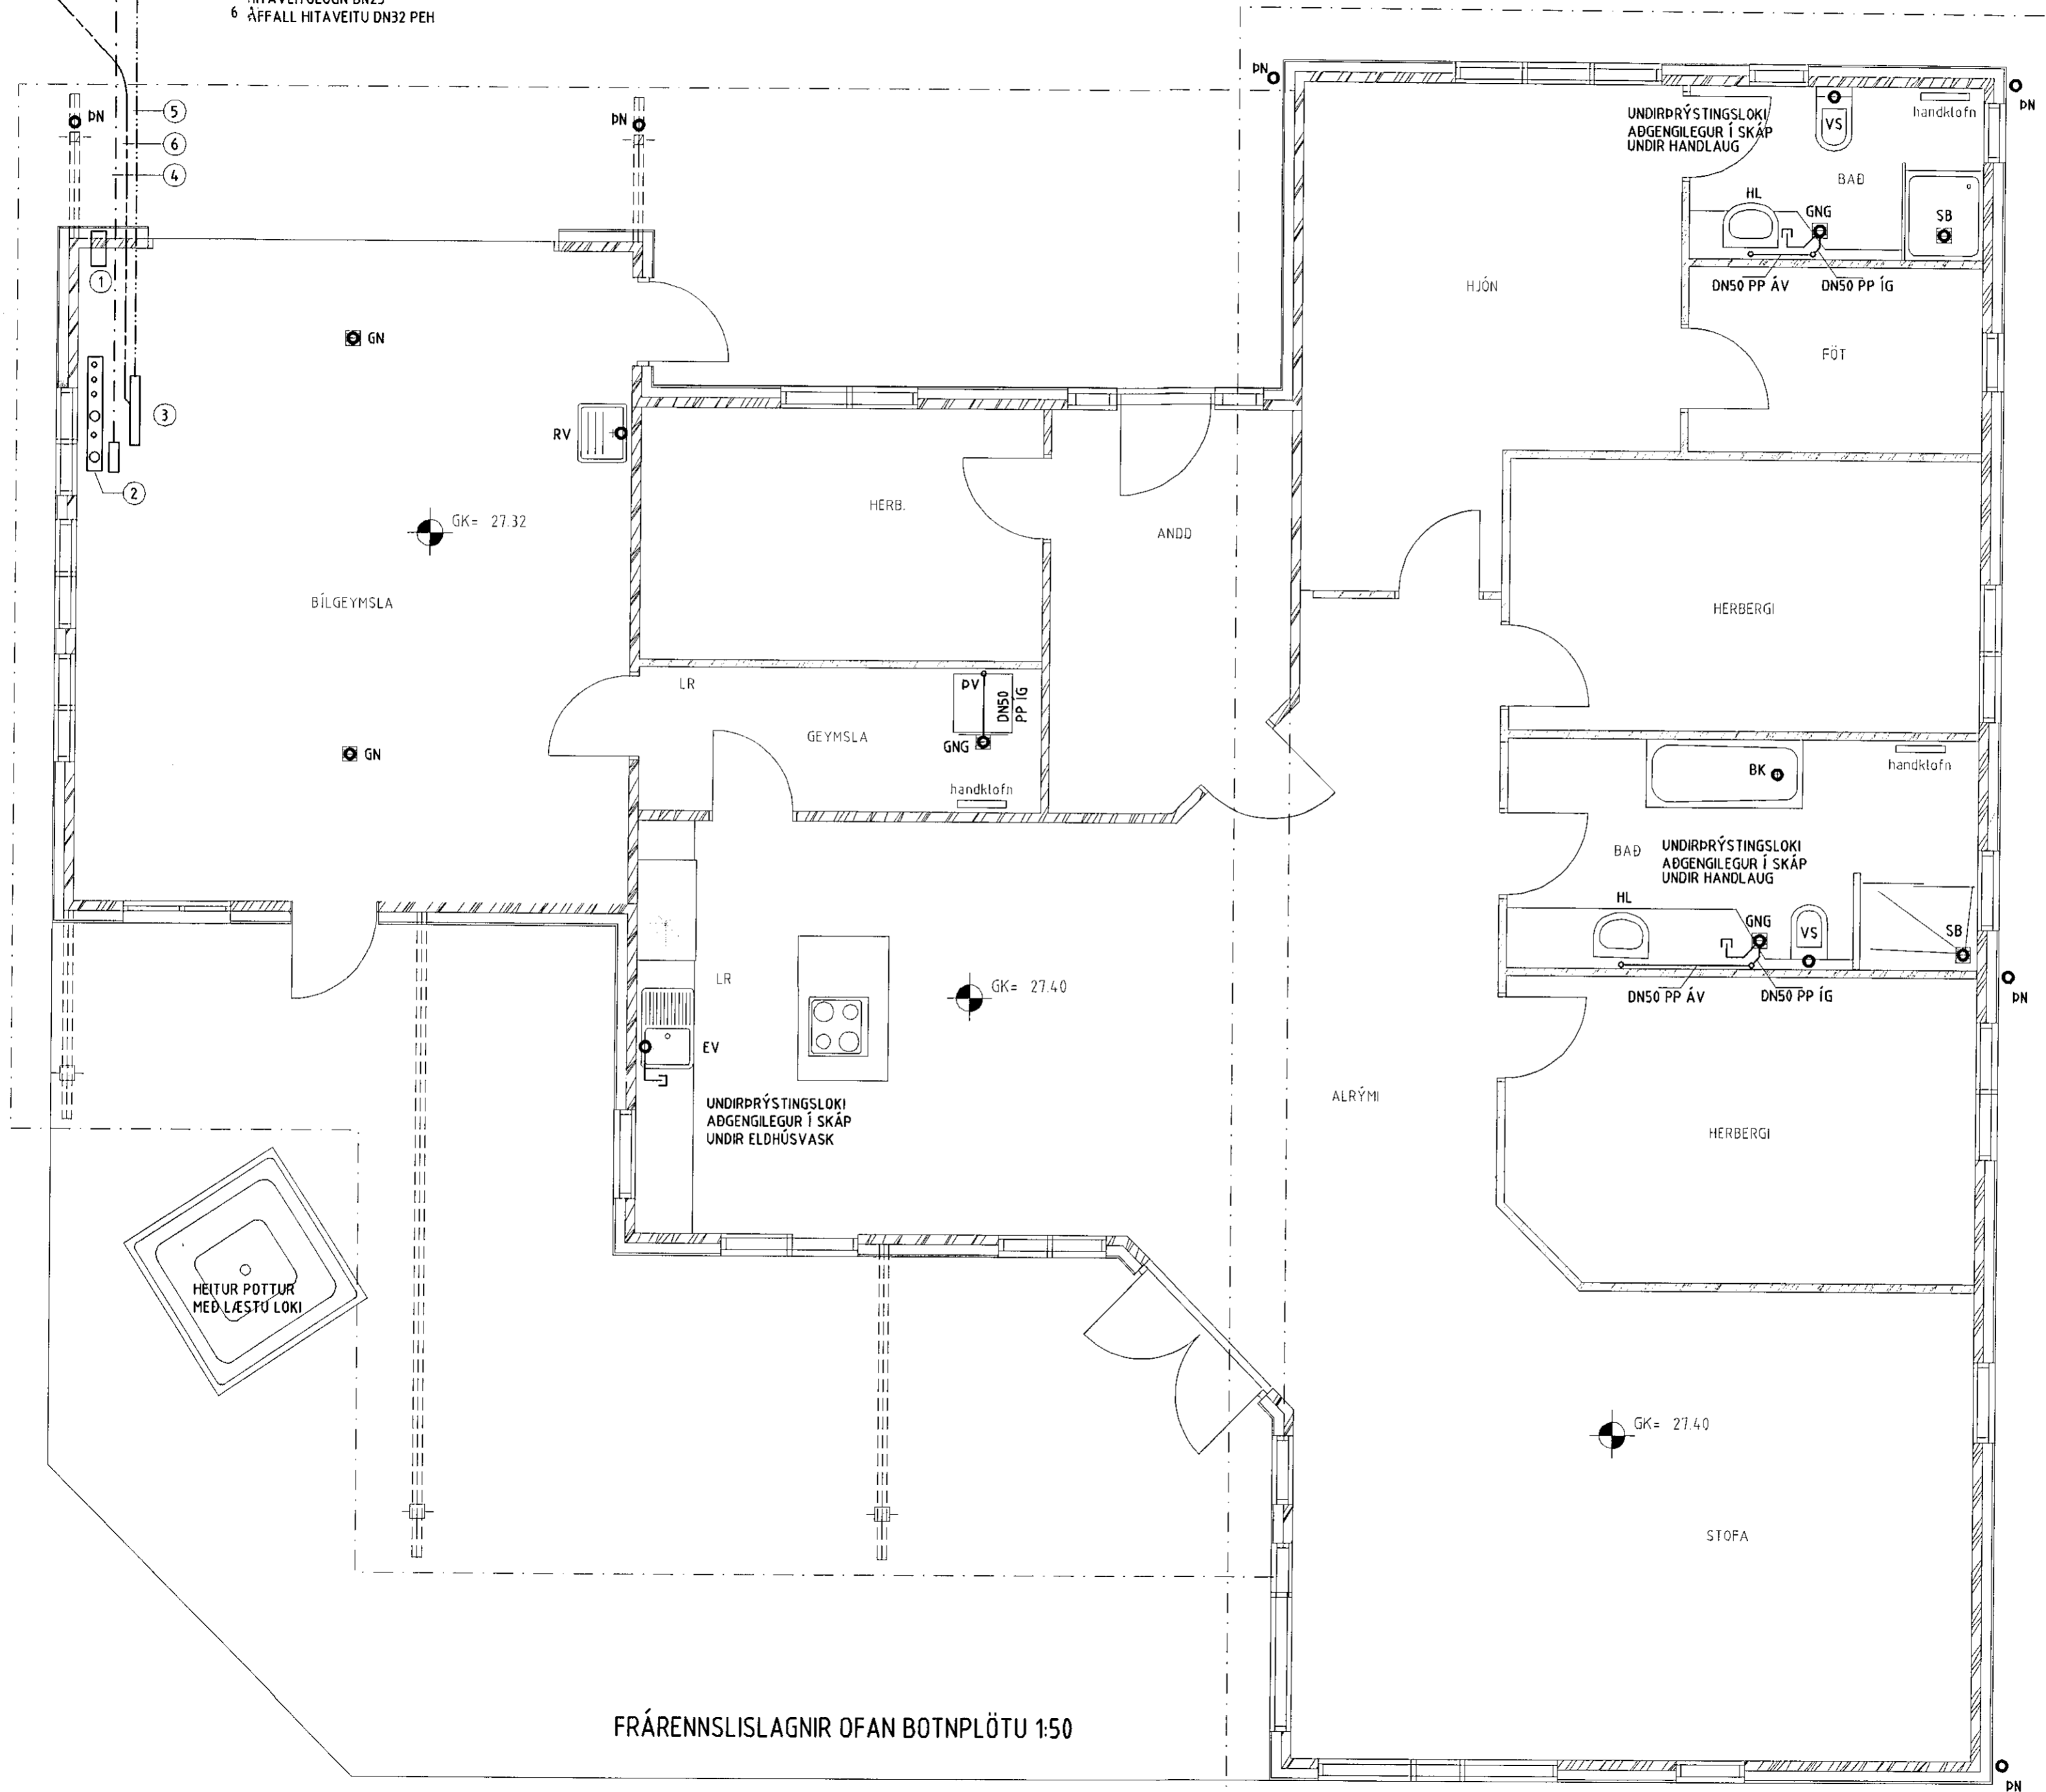

FRÁRENNISLAGNIR OFAN BOTNPLÖTU 1:50

Samþykkt þann
19. JÚNÍ 2020
Byggingafulltrúinn í Hafnarfirði

NR.	DAGS.	BREYTING
A	15.05.20	BREYTT STAÐSETNING TÆKJA


SKÝRINGAR

SKÝRINGAR SJÁ TEIKN F001
ÖLL MÁL Á TEIKNINGU Í MILLIMETURUM
EKKI SKAL MÆLA UPP AF TEIKNINGU
MÁLSETNING Á SÁLERNISSTÚTUM MIÐAST VIÐ
AÐ FJARLÆGD Í MIÐJAN STÚT FRÁ FULLFRÁ-
GENGNUM VEGG SÉ 150 mm
MÁLSETNING Á HANDLAUGARSTÚTUM MIÐAST
VIÐ AÐ FRÁRENNISLÍSTÚTAR LENDI VIÐ INNVEGG
FRÁRENNISLAGNIR SKULU VERA Á FROSTFRÍU
DÝPI VIÐ UNDIRSTÖÐUVEGG ÞAR SEM LAGNIR
KOMA FRÁ HÚSI
MINNSTA DÝPT Á REGNVATNSLÖGNUM 80 sm
UNDIR JARÐVEGSYFIRBORÐI

Gísli Gunnarsson
AÐALHÖNNUÐUR
GÍSLI GUNNARSSON kt. 020649-2409

26/5 '20
SÆMUNDUR EIRIKSSON 261249-2949

GLITVELLIR 37
220 HAFNARFJÖRÐUR

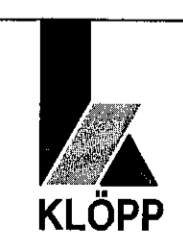

KLÖPP ARKITEKTAR-VERKFRÆÐINGAR EHF
NJARÐARHOLT 3 270 MOSFELLSBÆR
SÍMI 577 2277, 699 7747 - klopp@simnet.is

HEITI TEIKN. FRÁRENNISLAGNIR OFAN BOTNPLÖTU
GRUNNMYNDIR

MÆLIKVARÐI	1:50	DAGS.	OKT 2019
TEIKNING	F 003	VERK	V 19-302
BREYTING	A	YFIRFARID	SE