

MÓTTEKIÐ
 03. Júlí 2020
 fh. Byggingarfulltrúans í Hafnarfirði

Hönnuður:
 Bjarni Ingi Björnsson

Yfirfarið:
 BIB

Samþykkt: Bjarni Ingi Björnsson kt: 100973-3329
Bjarni Ingi Björnsson

Breytingar:
 -
 -
 -
 -

Rafnir

Rafnir
 Glitvellir 37
 221 Hafnarfirði

Smáspenna
 -
 Mkv: 1:50




Bjarni Ingi Björnsson
 Raflagnahönnuður.

kt:100973-3329
 Seljuskógar 8 · 300 Akranes
 Sími / Tel +(354) 789-1021
 rafpro@rafpro.is · www.rafpro.is

Verknúmer: **V19-007** Blaðsíða: **9** Breytinganúmer: **A**

Útg. Dags: 02.06.2020

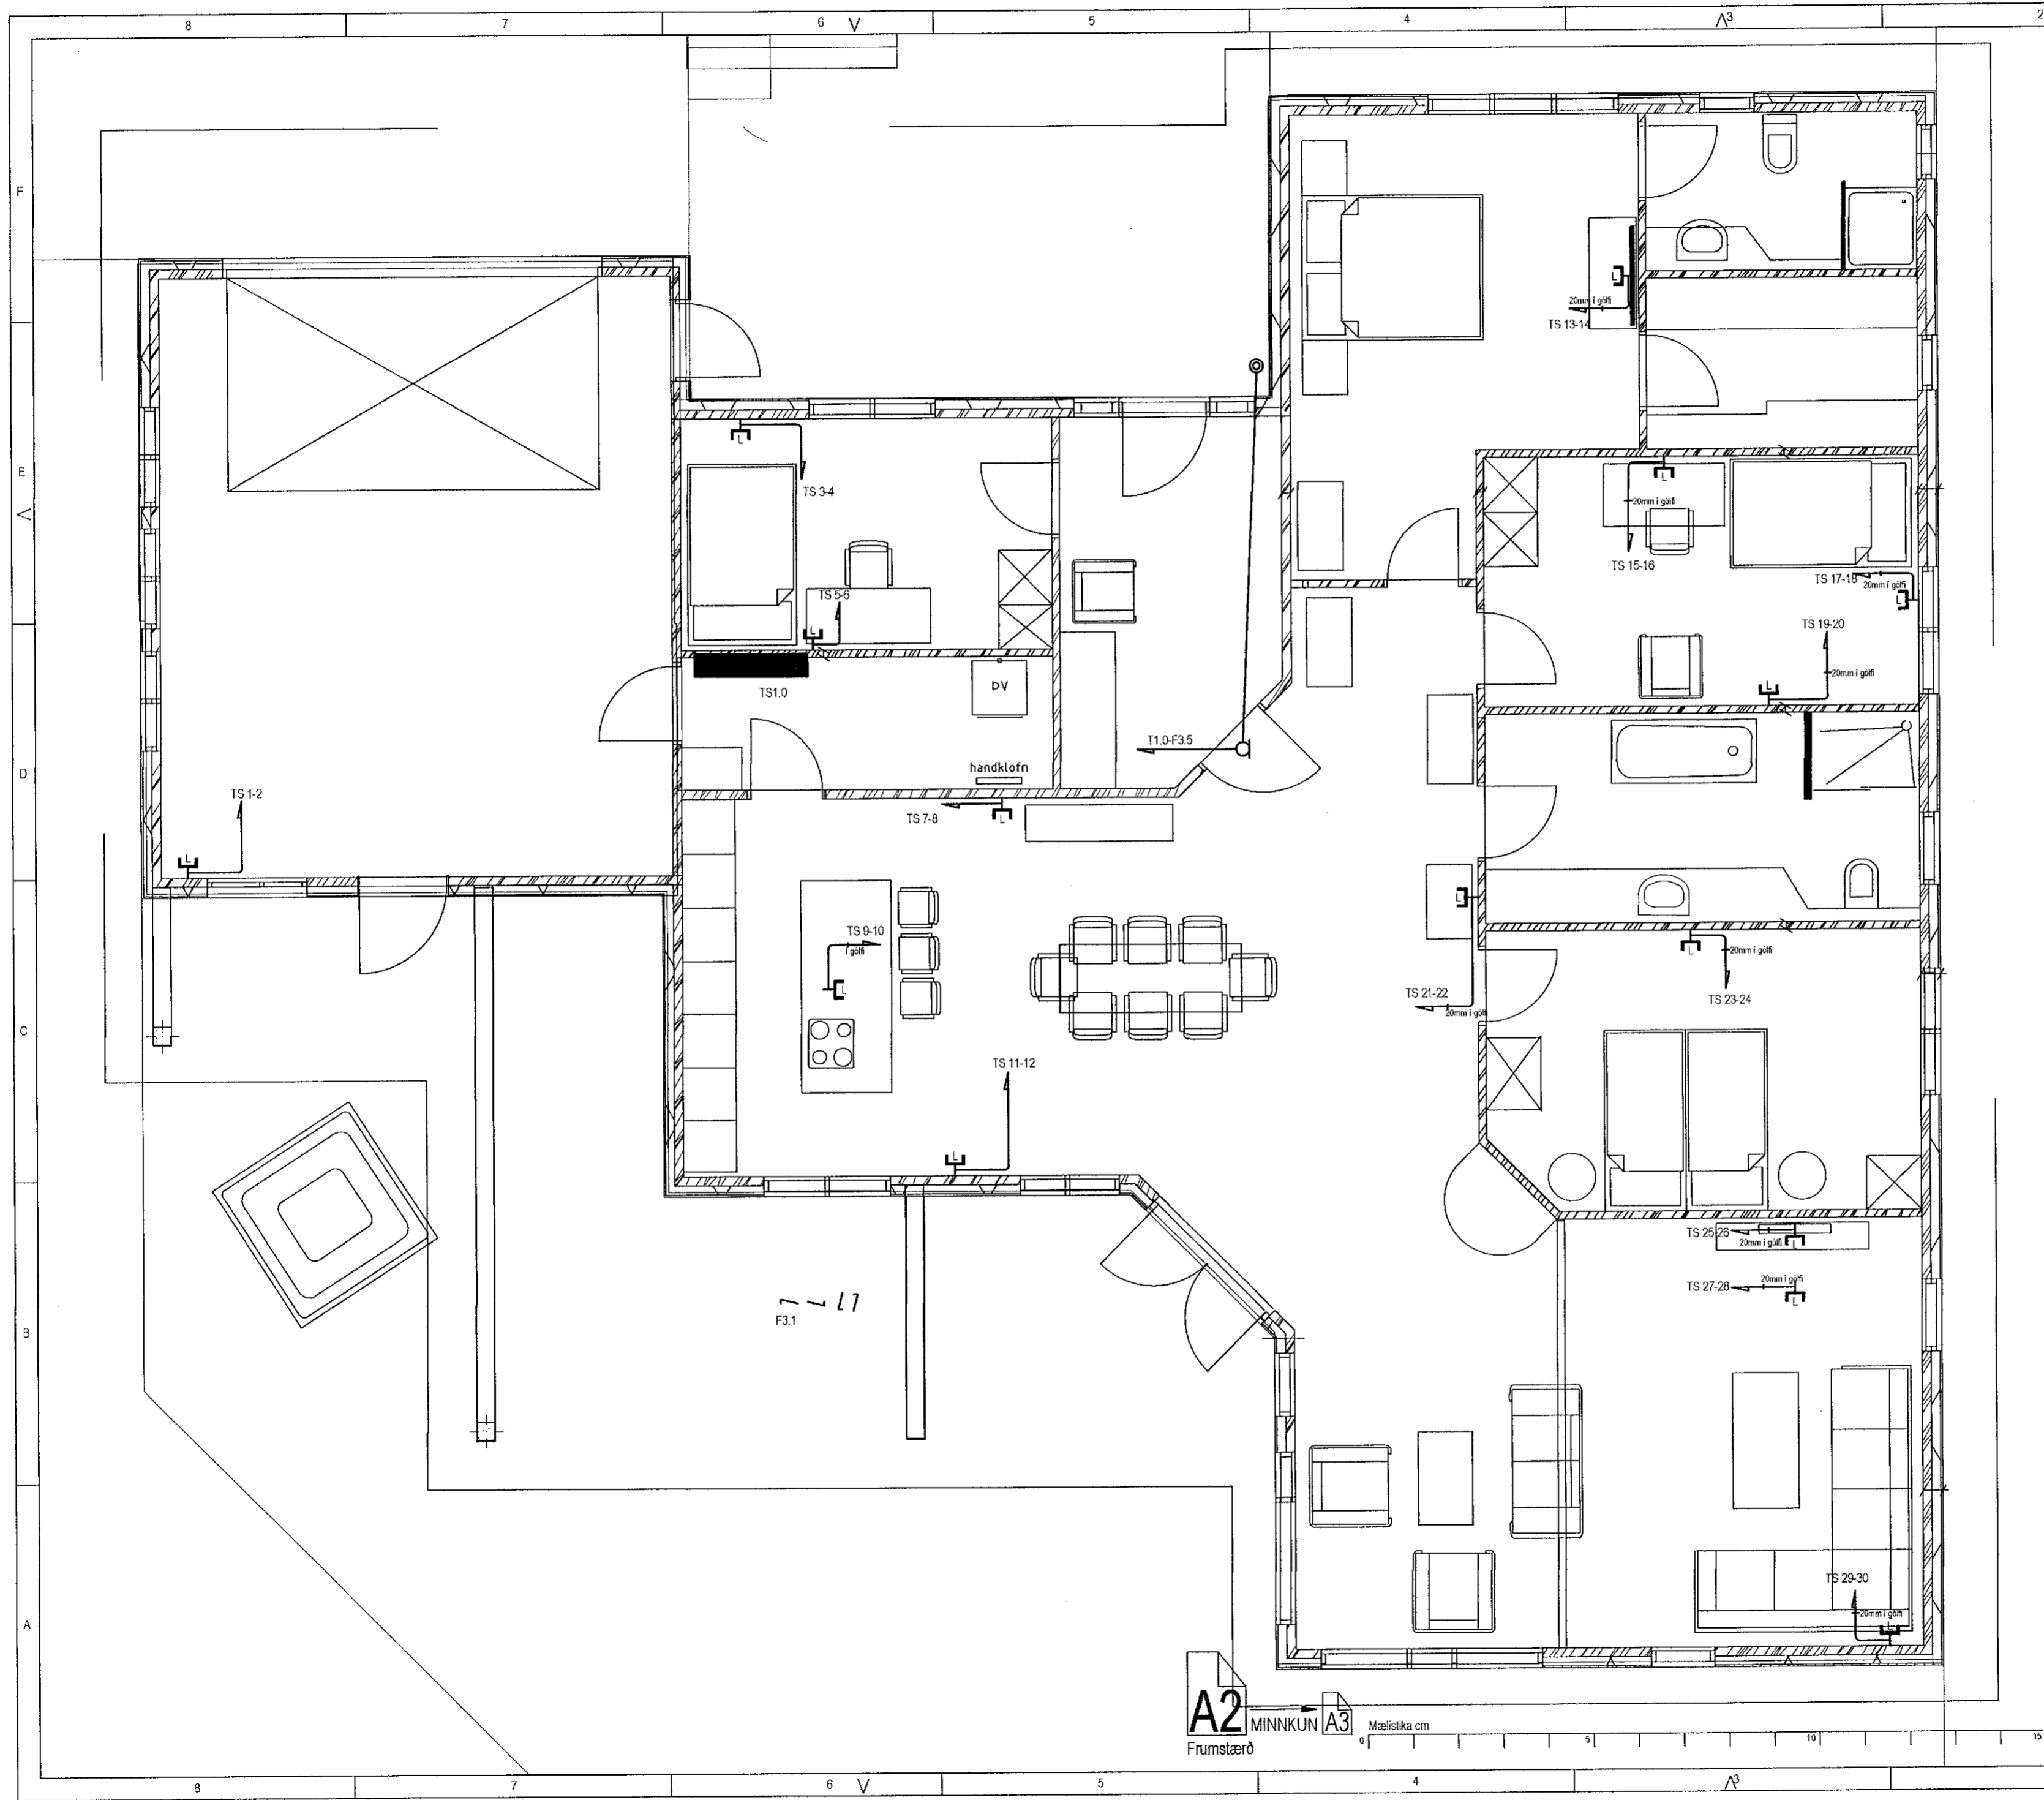

A2 MINNKUN **A3** Mælistika cm
 Frumslærð