
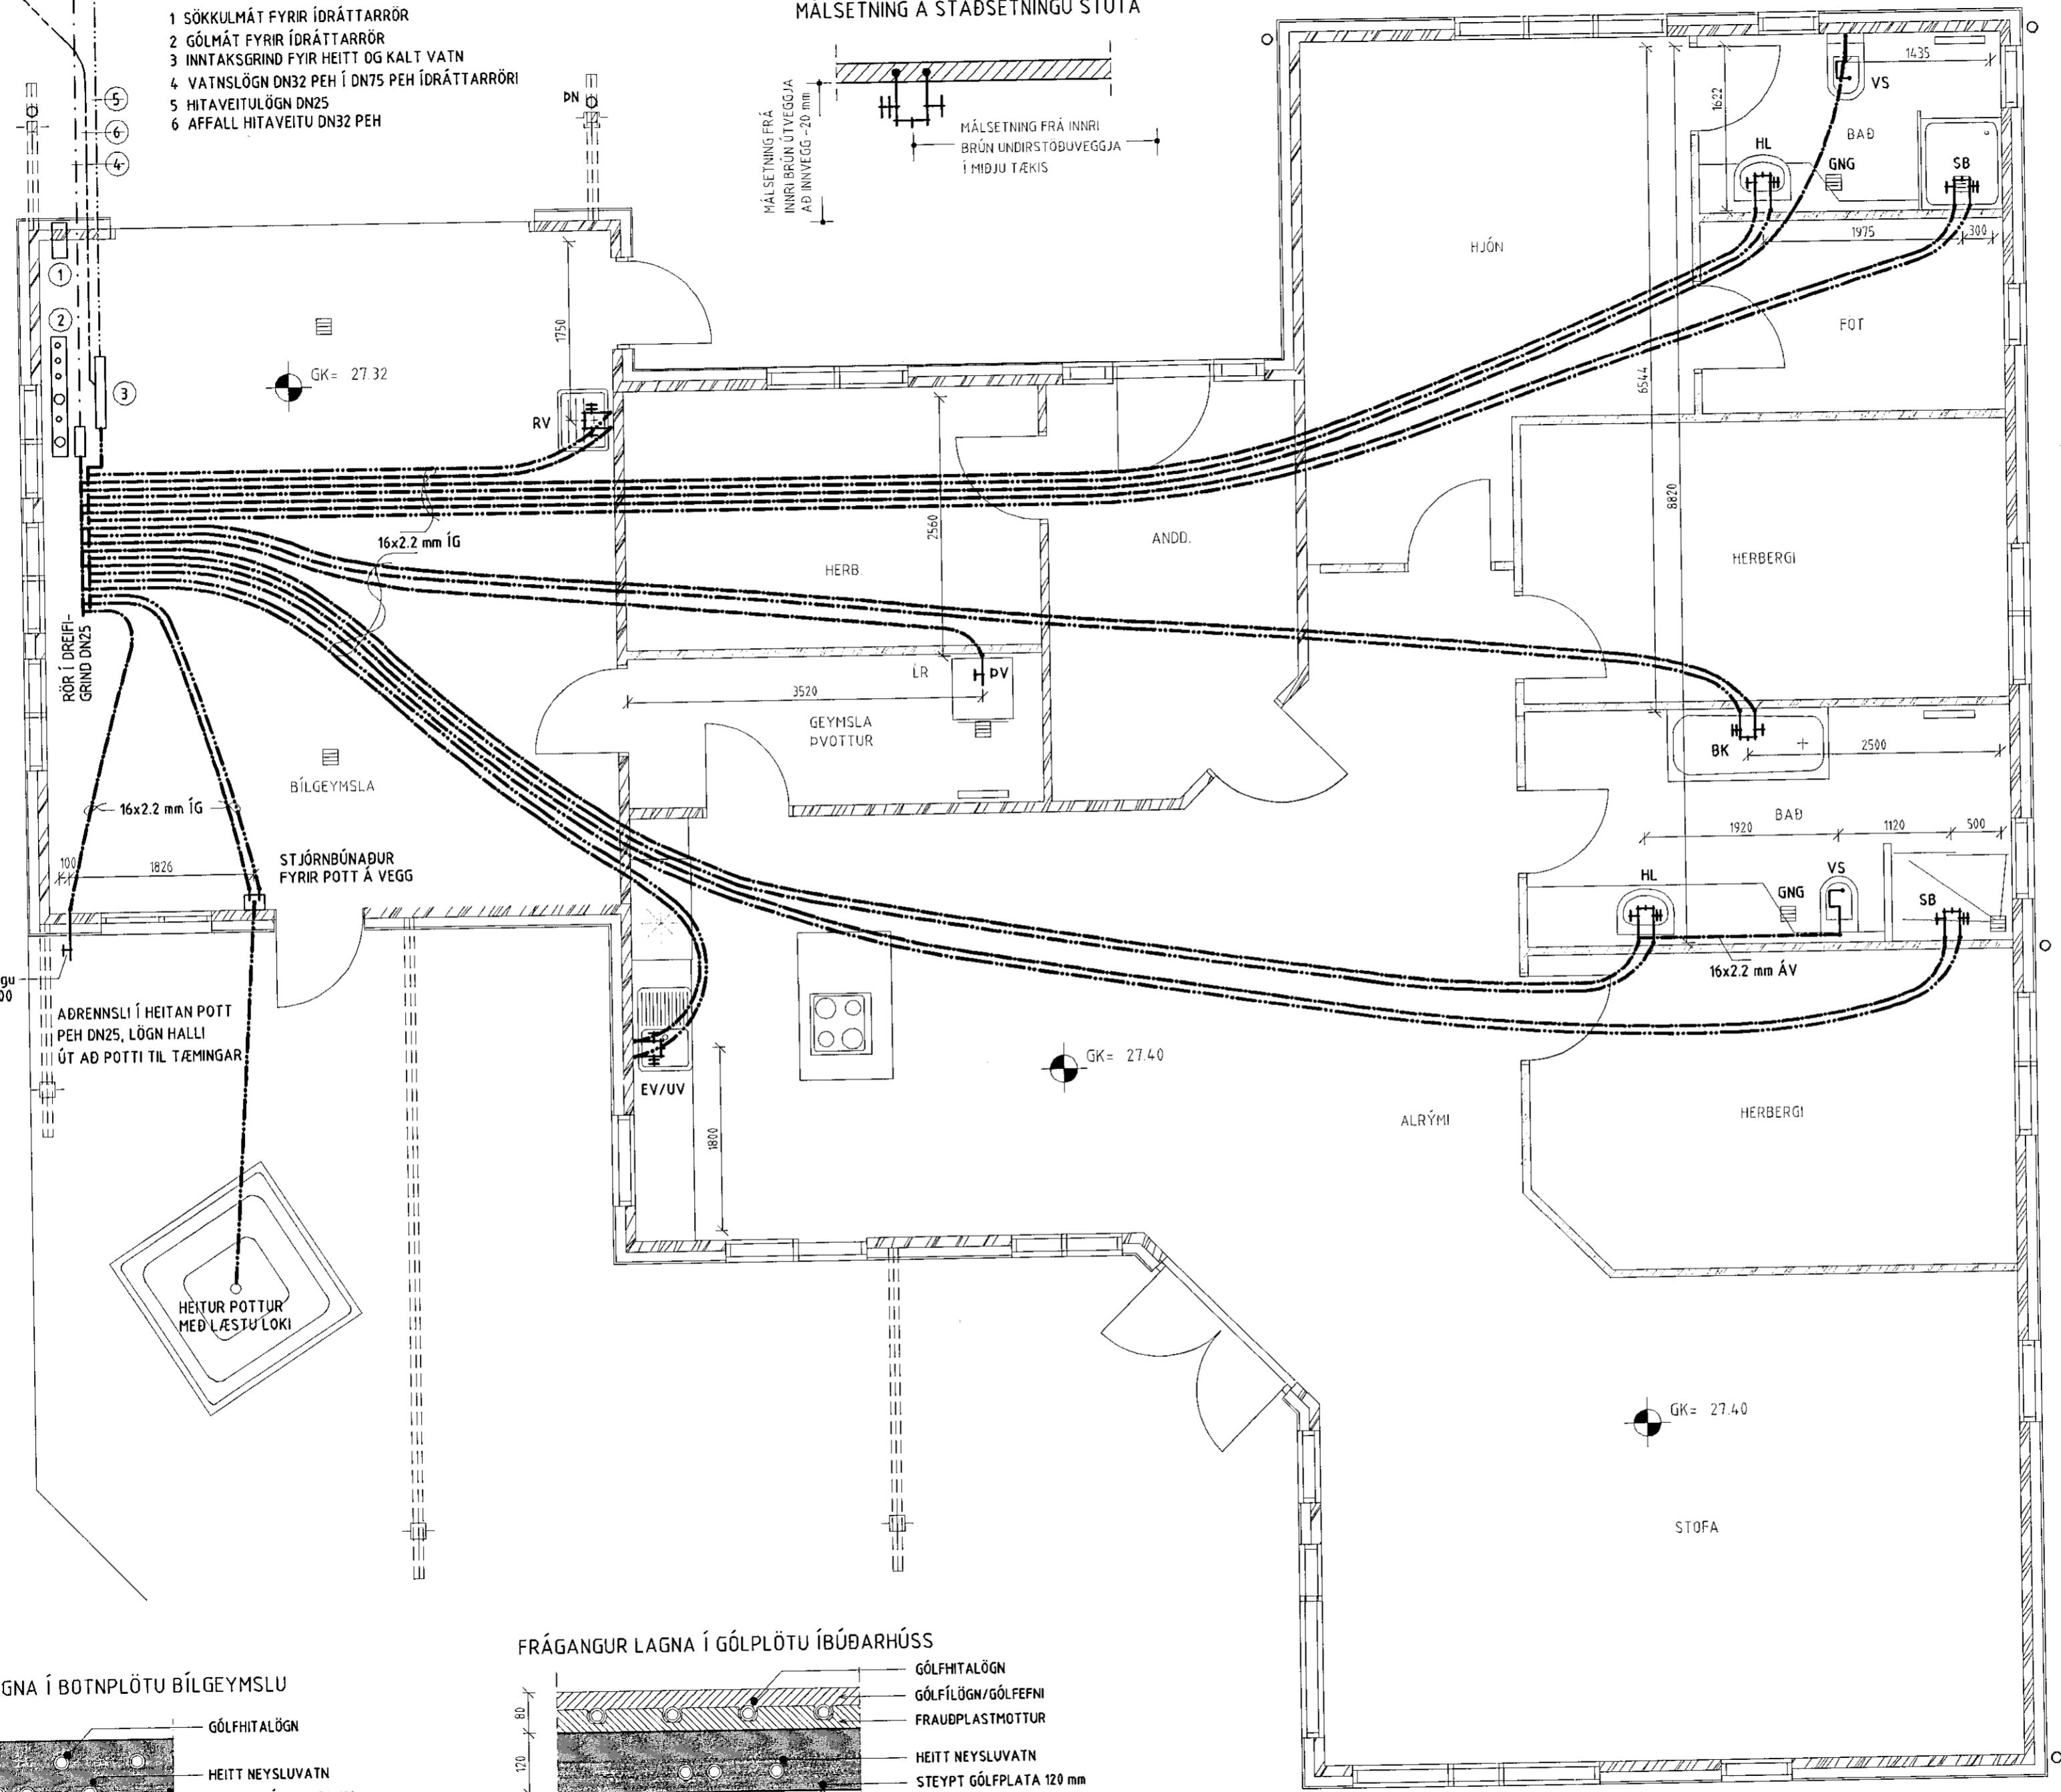


Sampykkt þann
19. JUNÍ 2020
Byggingafulltrúiinn / Framfarir

- 1 SÖKKULMÁT FYRIR ÍDRÁTTARRÖR
- 2 GÓLMÁT FYRIR ÍDRÁTTARRÖR
- 3 INNTAKSRIND FYR HEITT OG KALT VATN
- 4 VATNSLÖGN DN32 PEH Í DN75 PEH ÍDRÁTTARRÖRI
- 5 HITAVEITULÖGN DN25
- 6 AFFALL HITAVEITU DN32 PEH

MÁLSETNING Á STADSETNINGU STÚTA

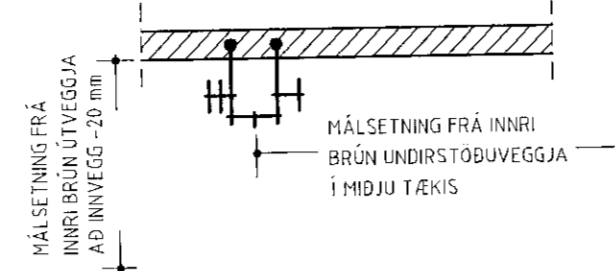

NR.	DAGS.	BREYTING
A	18.05.20	BREYTT STADSETNING TÆKJA



SKÝRINGAR

SKÝRINGAR SJÁ TEIKNINGU F 001
 VATNSLAGNIR FRÁ TENGIRIND AÐ EINSTÖKUM TÆKJUM ERU HITAPOLIN PEX RÖR, RÖR/RÖR KERFI EÐA ALPEX RÖR. TENGILAGNIR PEX RÖR EÐA RYÐRÍ STÁL RÖR
 RÖRSTÆÐIR Í RÖR/RÖR KERFI Á TEIKNINGU 16x2.2 mm : YTRA ÞVERMÁL 16 mm, MINNSTA VEGGÞYKKT 2.2 mm
 AÐRAR RÖRSTÆÐIR INNRA ÞVERMÁL - DN í mm
 ATHUGIÐ AÐ VATNSLAGNIR HAFI GÓÐA ÞENSLUMÖGULEIKA
 HEITT NEYSLUVATN FRÁ VARMASKIPTIR 80 kw HITASTIG VID TÖPPUNARSTADI ± 65° C
 STÝRING Á VATNSHITA Í HEITUM POTTI STJÓRNSTÖÐ SKAL HALDA RÉTTUM HITASTIGI Í POTTI BLÖNDUNARHITI 44° - 48° C

Gök Gunnarsson
 ADALHÖNNUÐUR
 GÍSLI GUNNARSSON kt. 020649-2409
 26/5 '2020
 SÆMUNDUR EIRIKSSON 261249-2949

GLITVELLIR 37
 220 HAFNARFJÖRÐUR

KLÖPP ARKITEKTAR-VERKFRÆÐINGAR EHF
 NJARÐARHOLT 3 270 MOSFELLSBÆR
 Sími 577 2277, 699 7747 - klopp@simnet.is

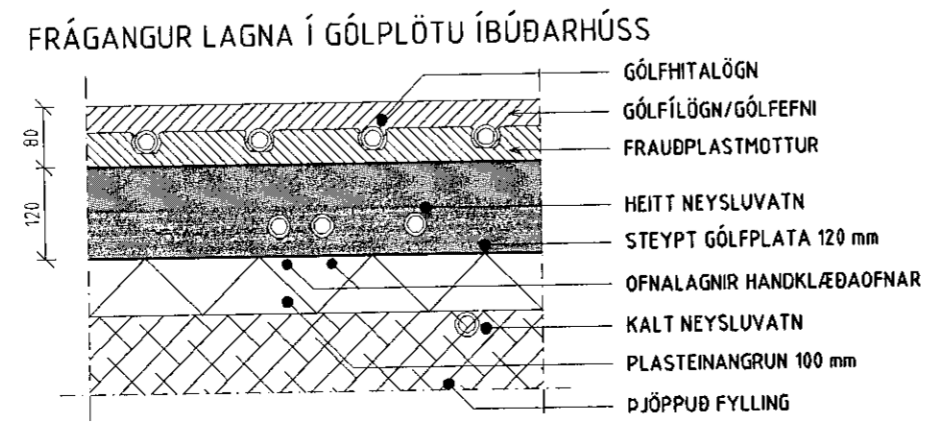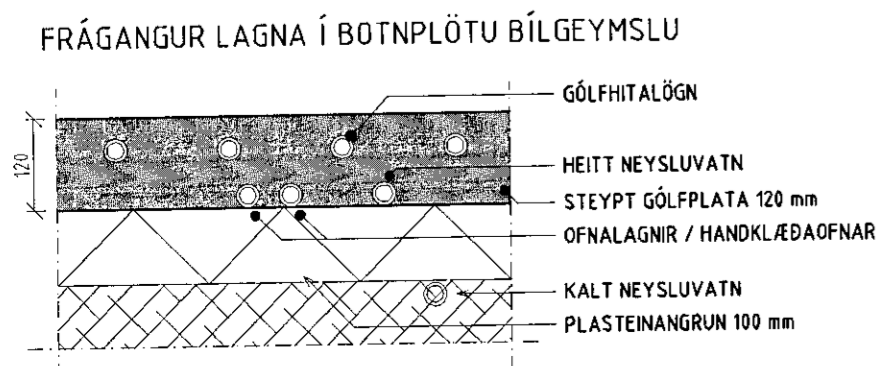

VATNSLAGNIR GRUNNMYND 1:50

HEITI TEKN. VATNSLAGNIR			
MÆLIKVARÐI	1:50	DAGS.	MARS 2020
TEIKNING	V 001	VERK	V 19-302
BREYTING	A	YFIRFARID	SE